


1-1 (1:100) (2, 3, 4)

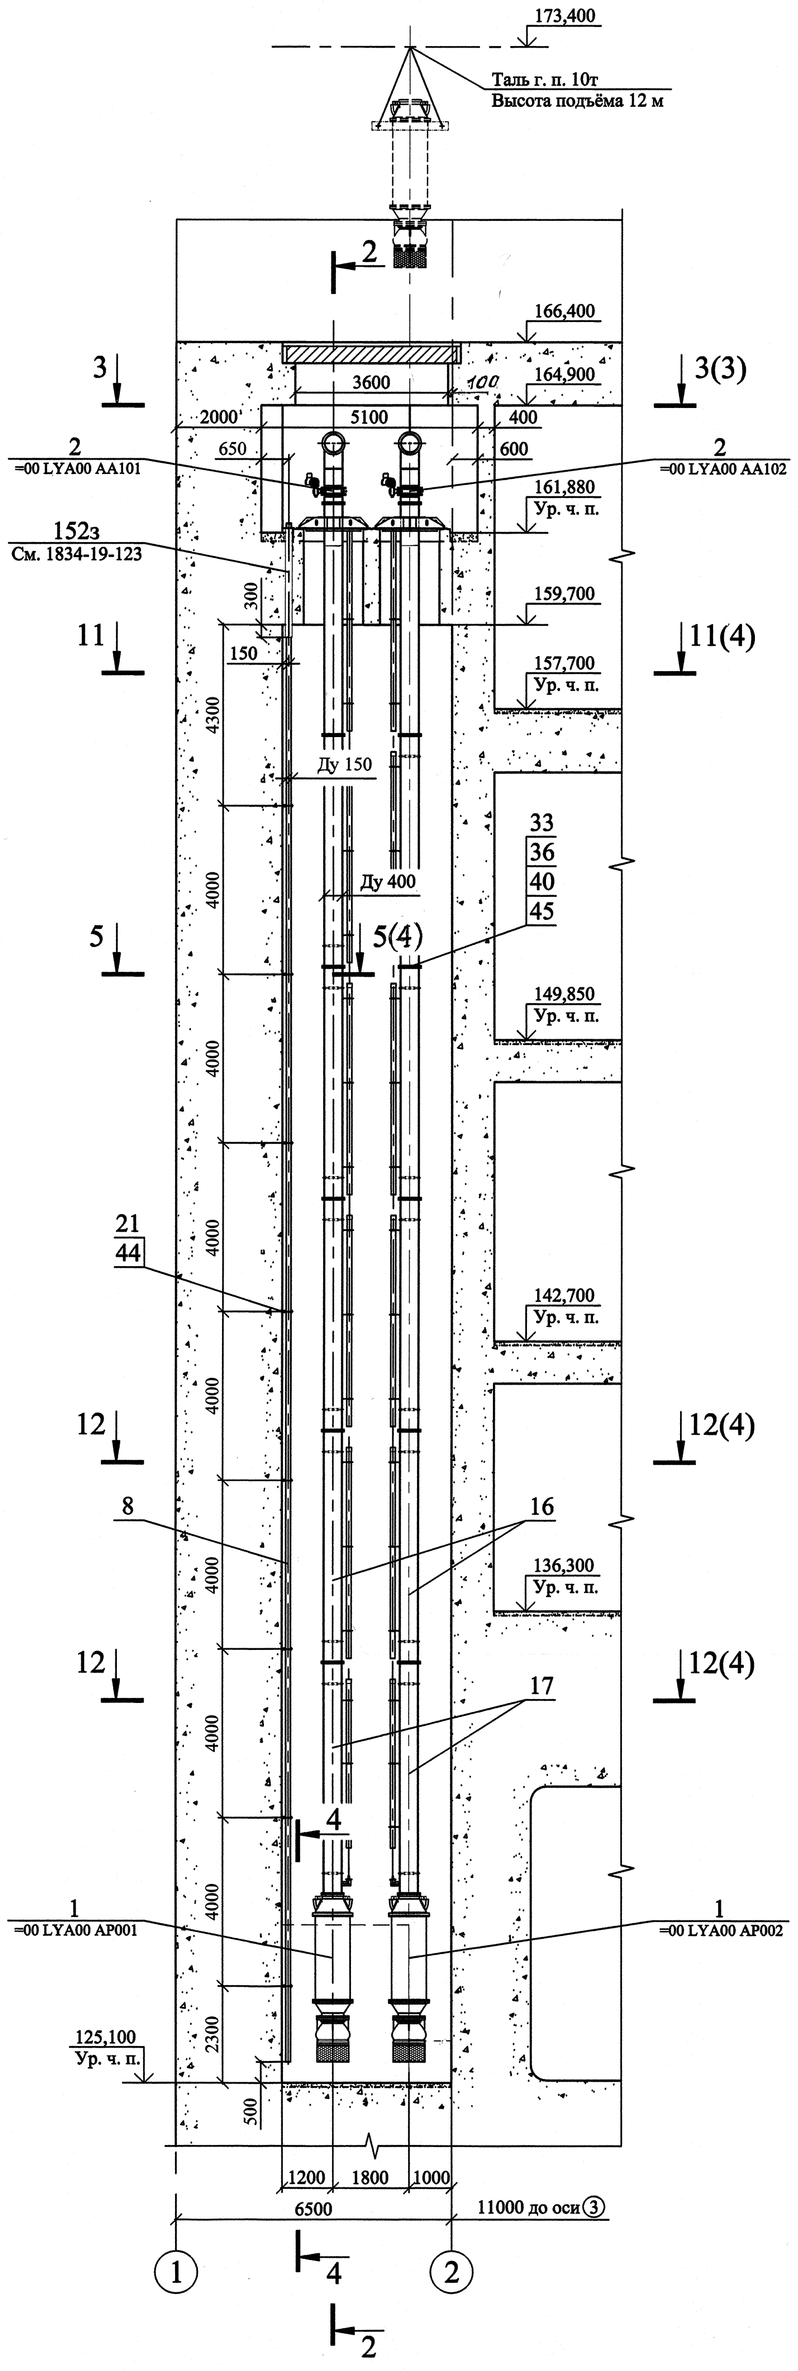


2-2 (1:100) (2, 3)

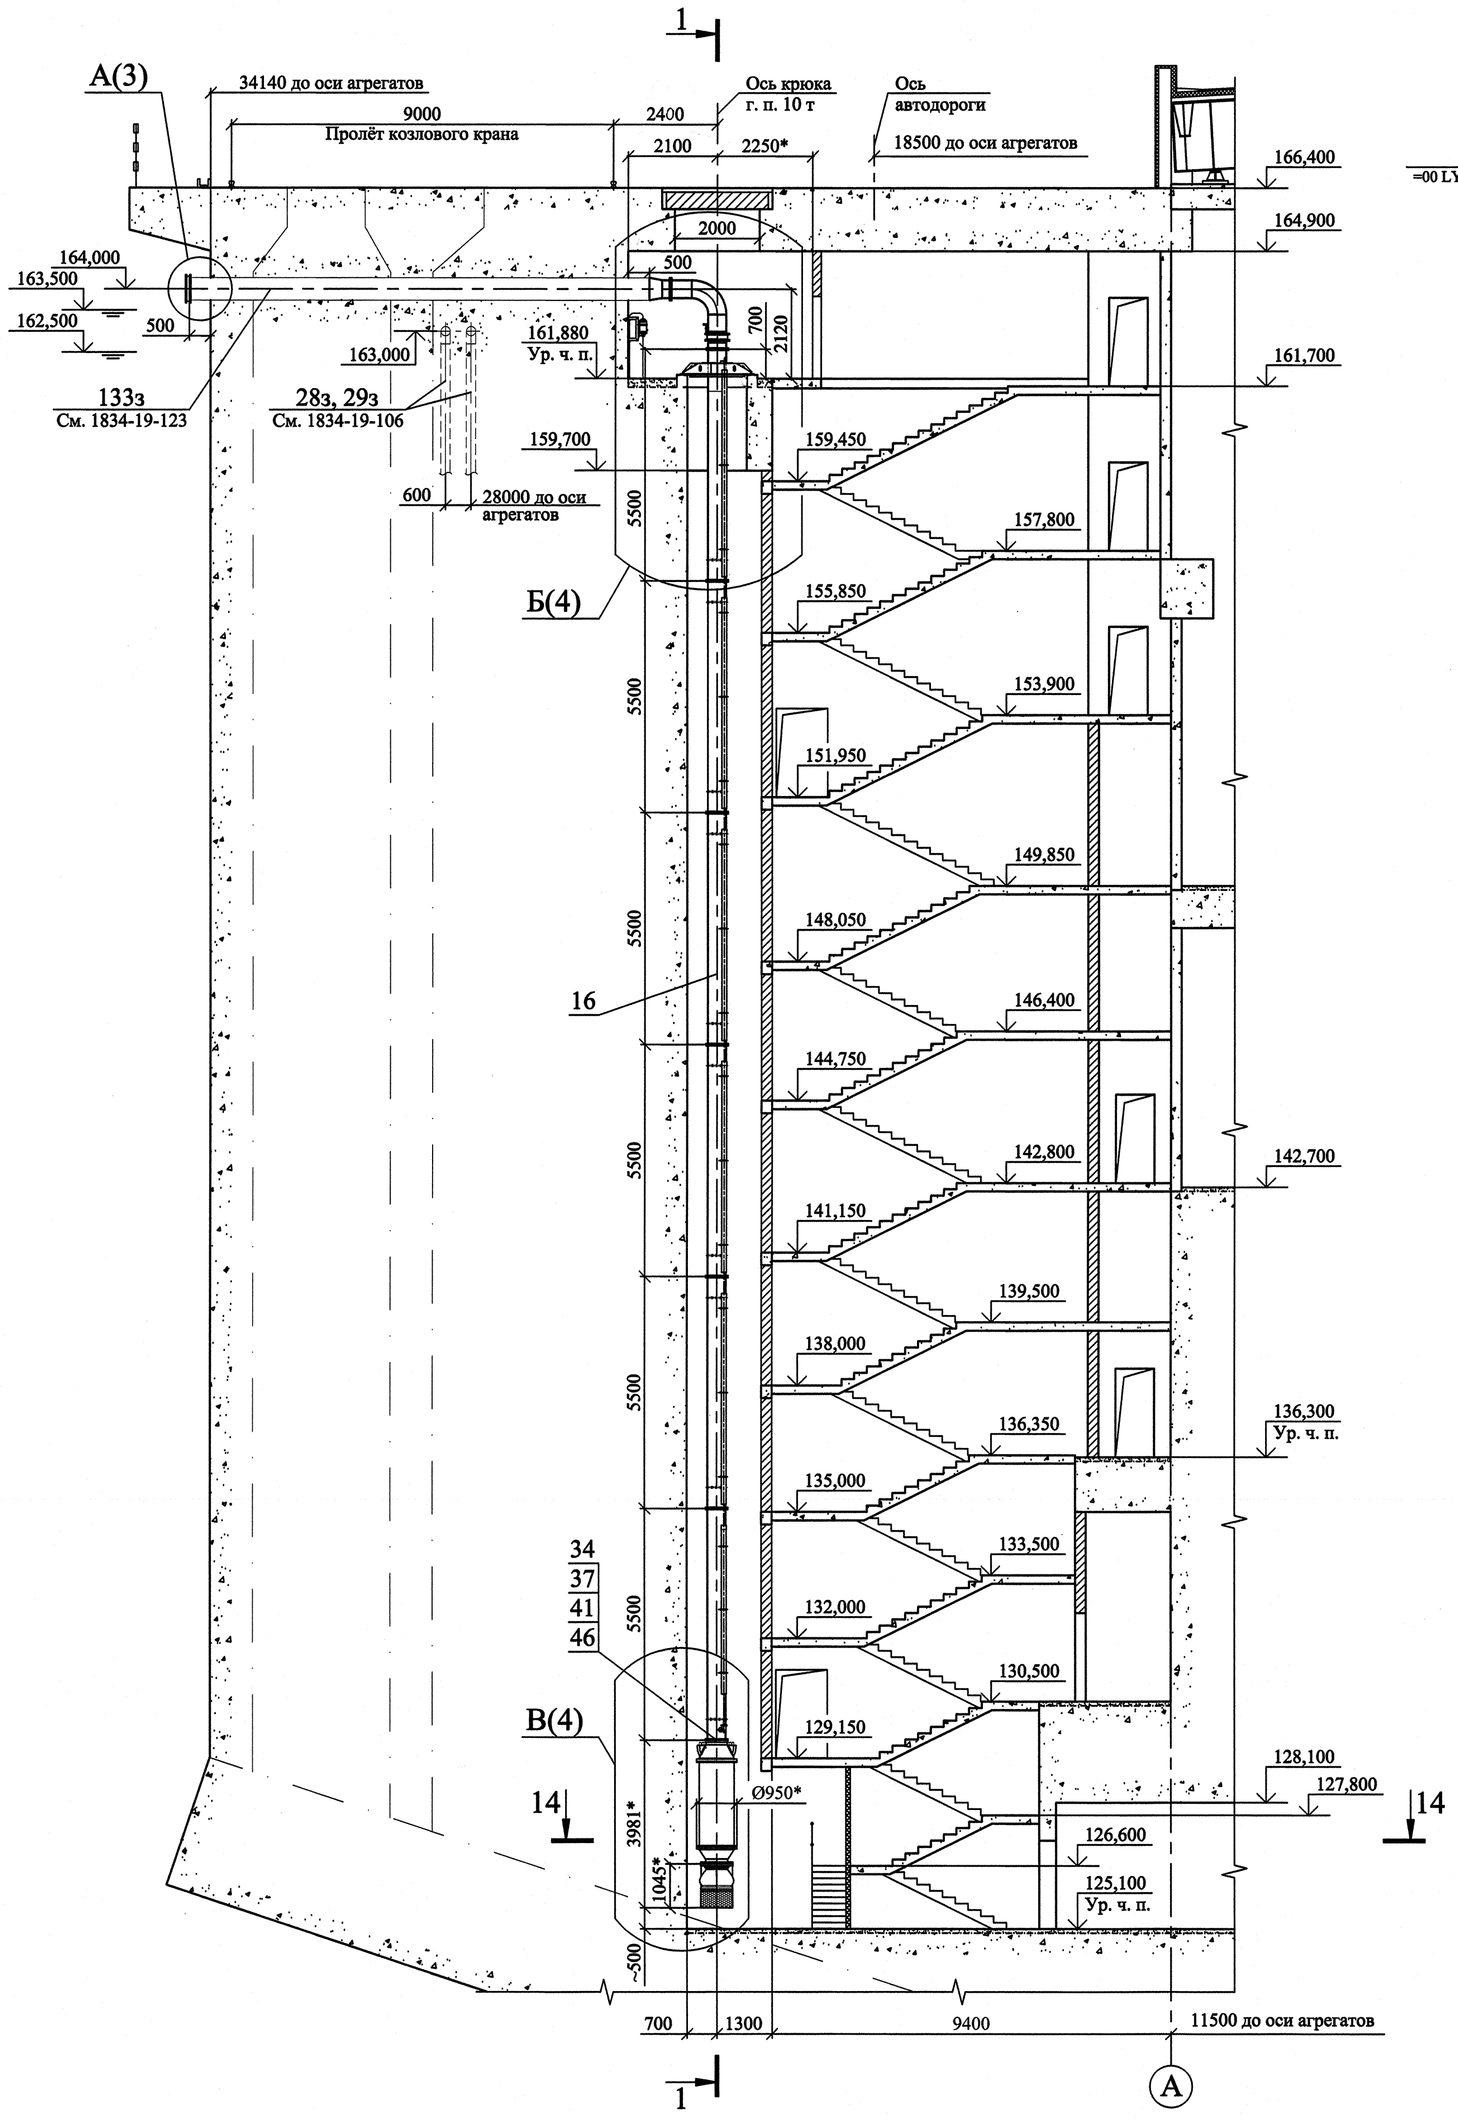

14-14 (1:100)

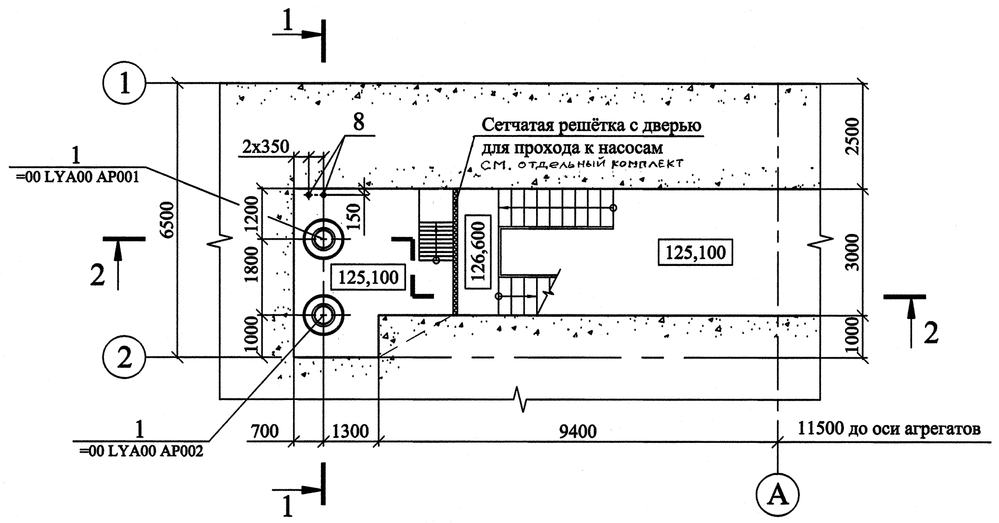

4-4 (1:25)

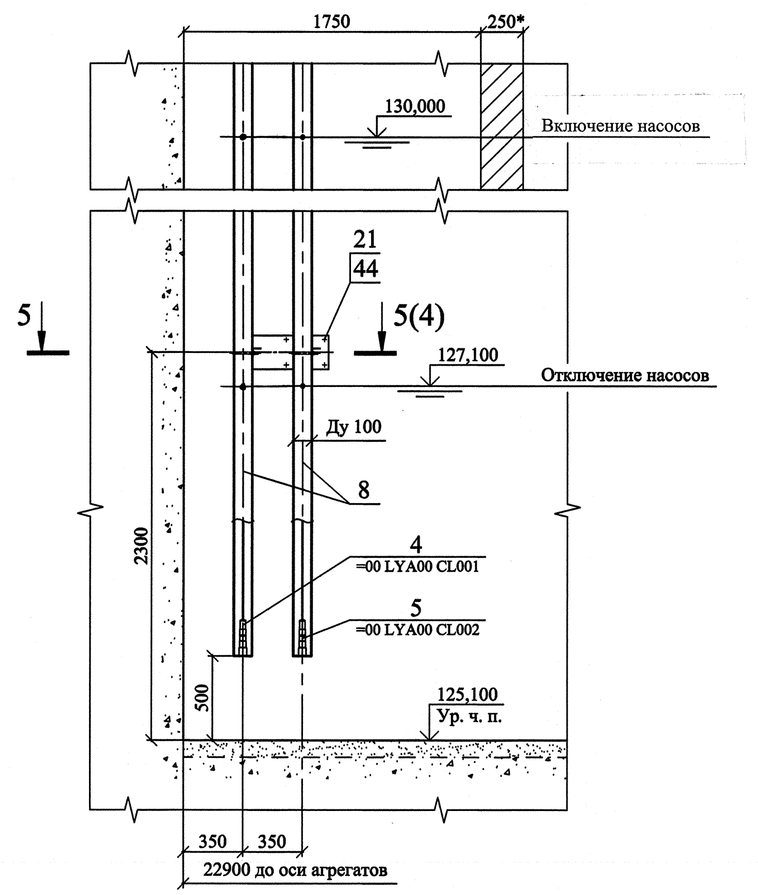

						1834-19-187		
						Загорская ГАЭС-2 на р. Кунье		
Изм.	Кол. уч.	Лист	№ док.	Подпись	Дата			
Разраб.		Шуркалов			06.12.	Здание ГАЭС. Оси 1-2. Насосная станция аварийной откачки здания. Компоновка оборудования	Стадия	Лист	Листов
Пров.		Балашова			14.12		Р	2	
Гл. эксперт		Егунова			13.12				
Н. контр.		Кузнецова			14.12	Разрезы 1-1, 2-2, 4-4, 14-14	ОАО "Институт Гидропроект" г. Москва ГМО 2012		
Утв.		Скосарев			14.12				

Инв. N подл. 616310 | Подпись и дата 07.12.12 | Взам. инв. N

Согласовано

Формат А1