

3-3 (1:25) (2, 4)

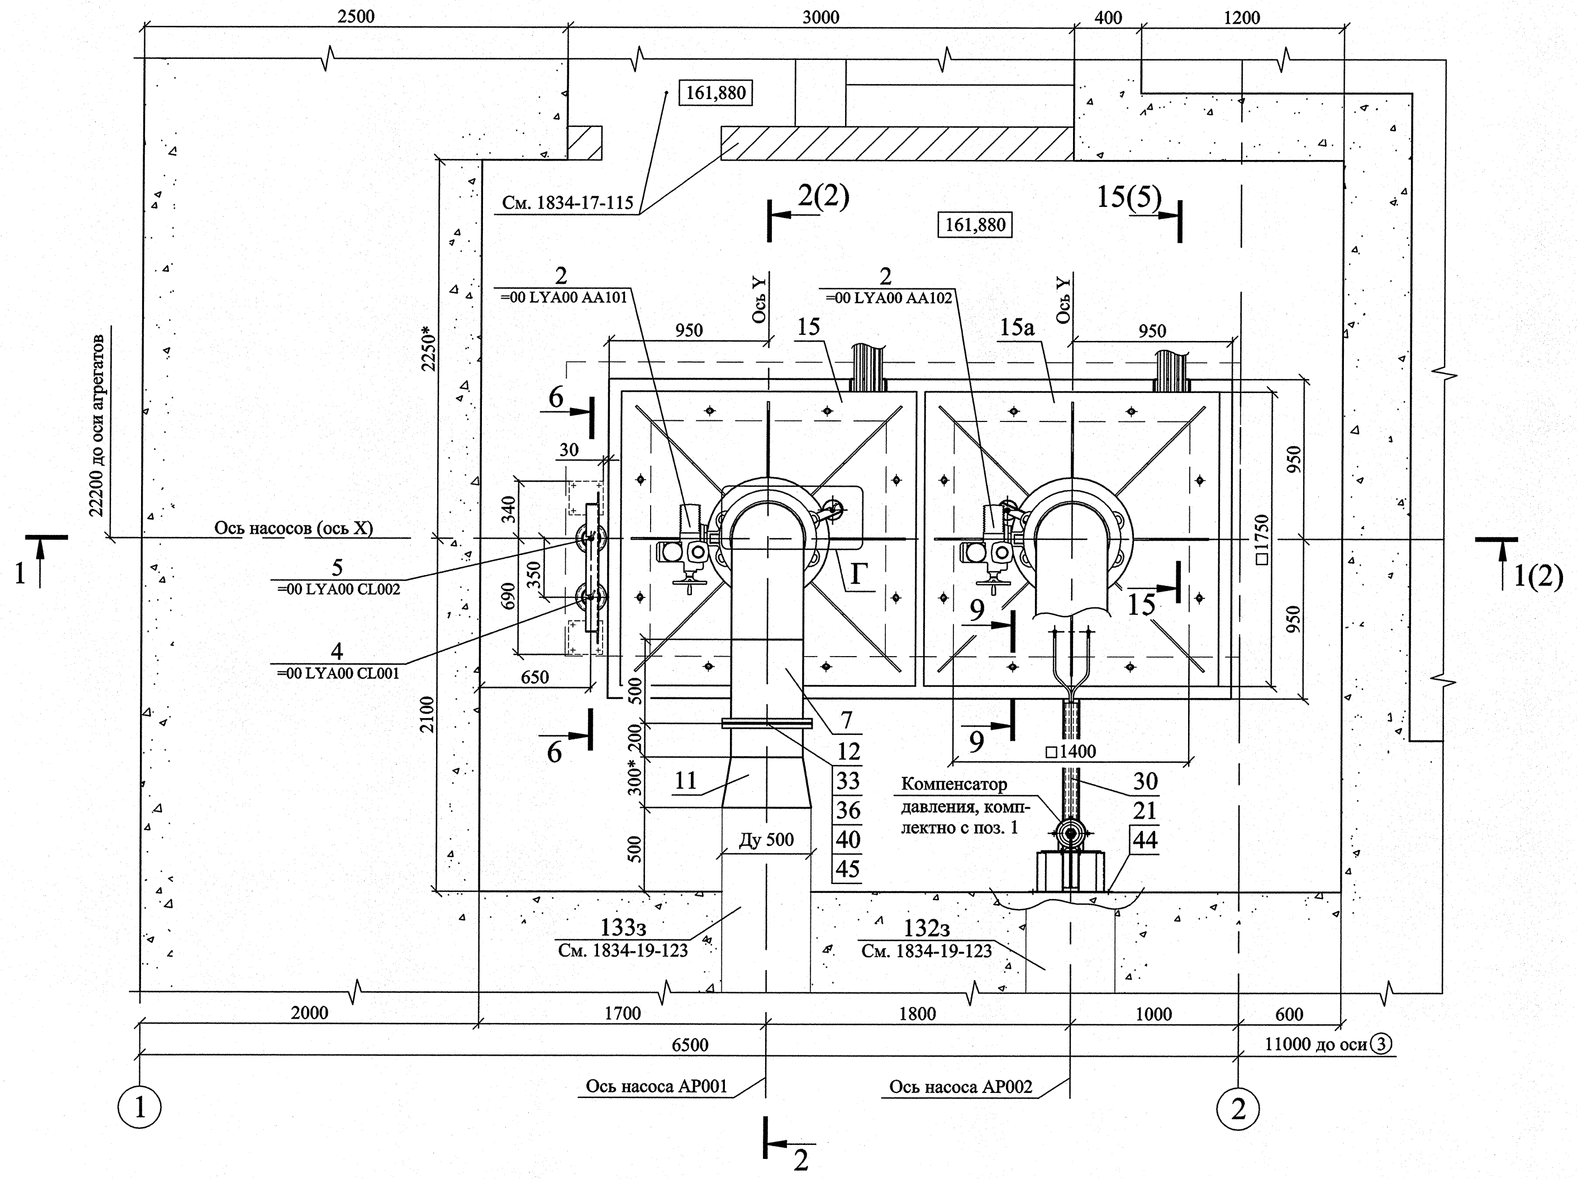


6-6 (1:10)


(1 место)

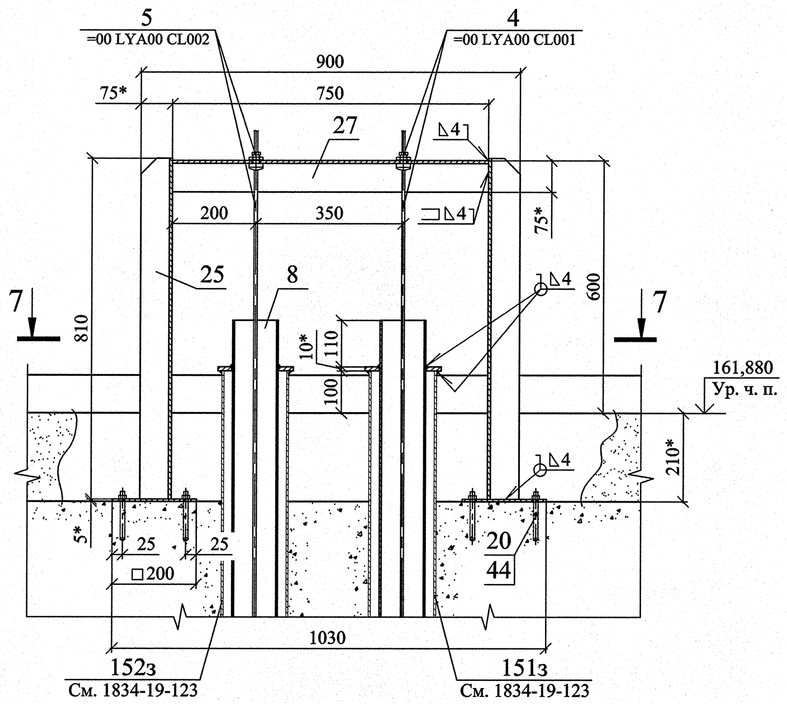

7-7 (1:10)

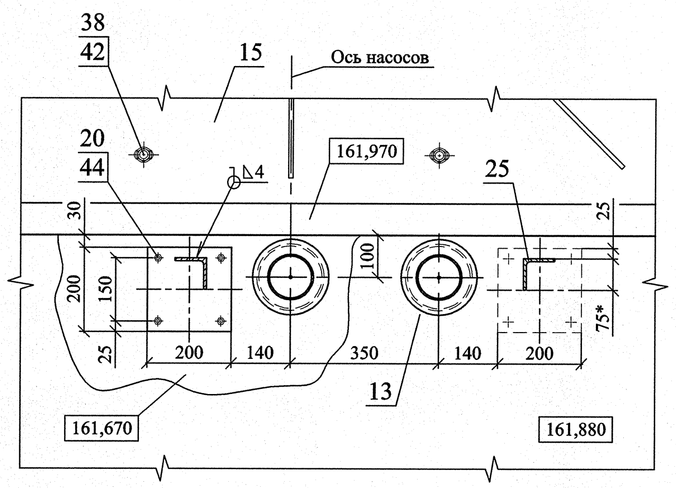


Г (1:10)

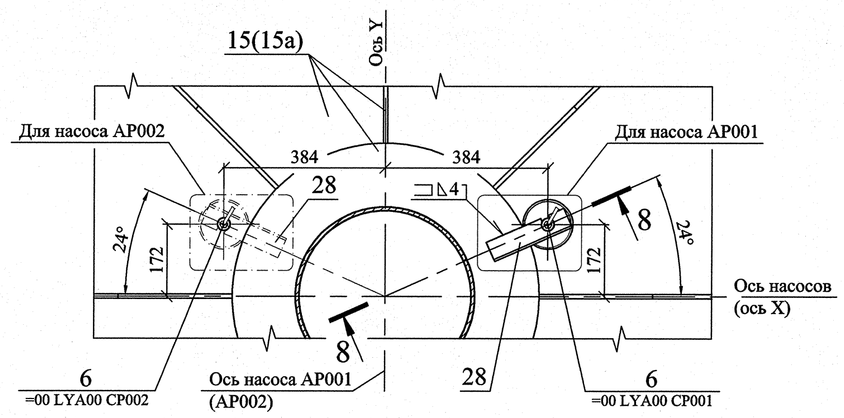


8-8 (1:5)

(2 места)

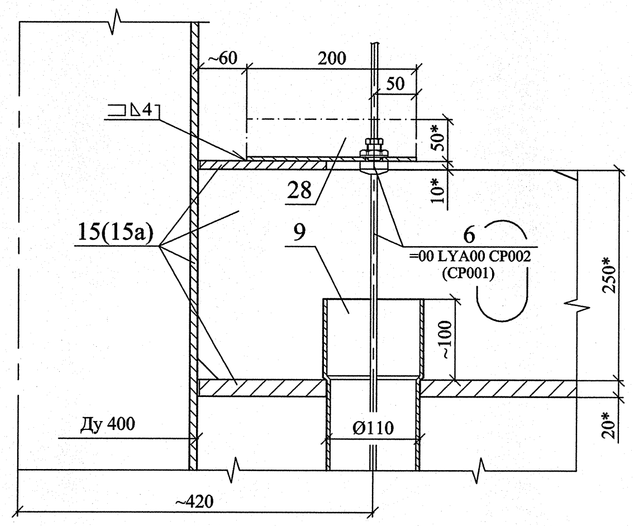


9-9 (1:5)

(16 мест)

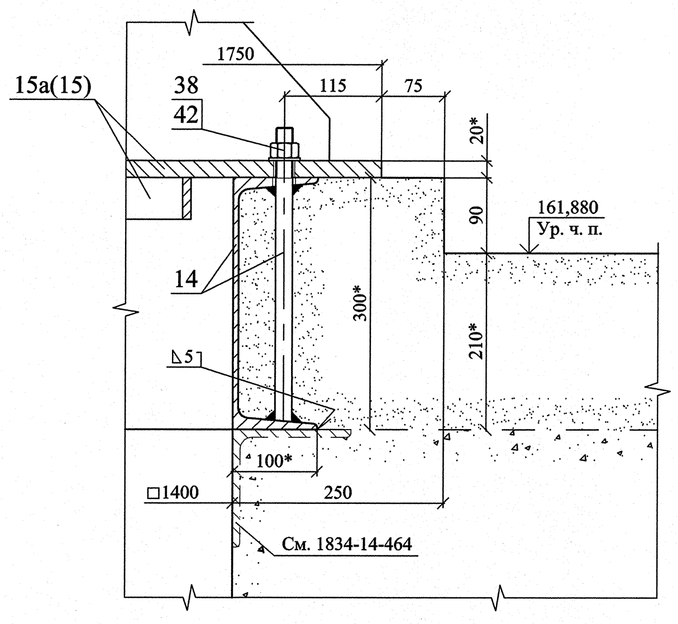


10-10 (1:5) (4)

(2 места)

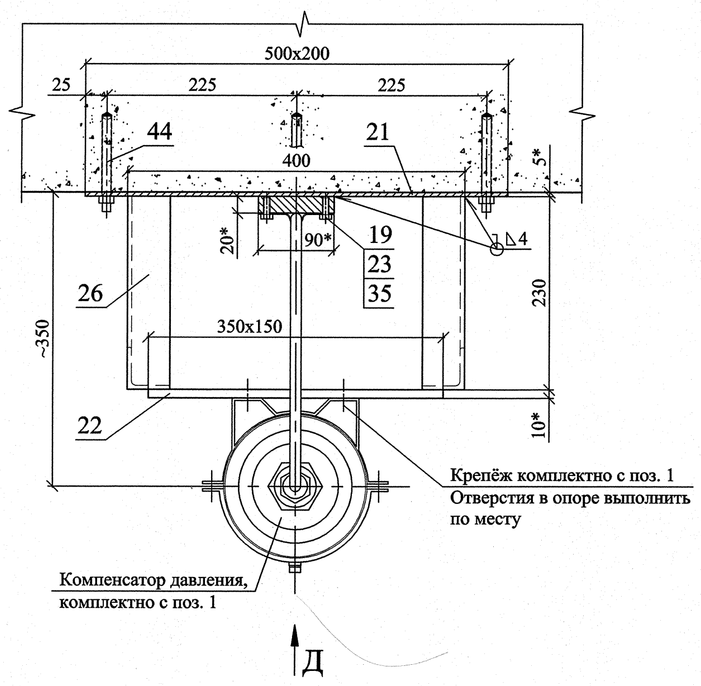


Д (1:10)

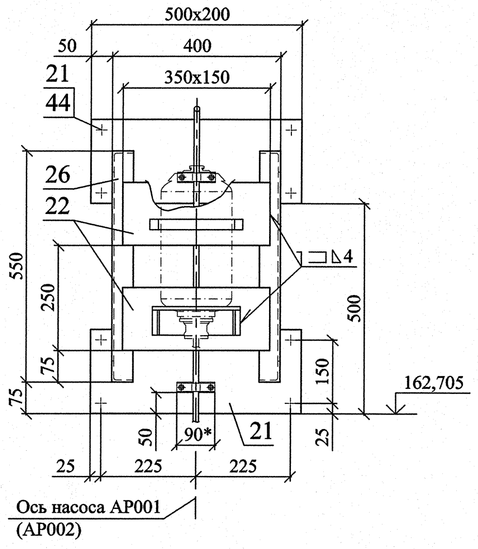


А (1:20) (2)

(2 места)

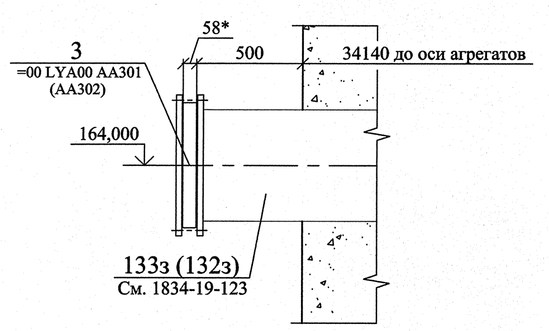

Деталь поз. 13 (1:5)

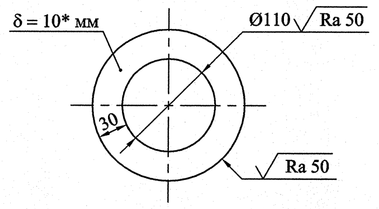

						1834-19-187	
						Загорская ГАЭС-2 на р. Кунье	
Изм.	Кол. уч.	Лист	№ док.	Подпись	Дата		
Разраб.		Шуркалов			12.12	Здание ГАЭС. Оси 1-2. Насосная станция аварийной откачки здания. Компоновка оборудования	Стадия: Р; Лист: 3; Листов:
Пров.		Балашова			17.12		
Гл. эксперт		Егунова			14.12		
Н. контр.		Кузнецова			14.12	Разрезы 3-3, 6-6...10-10. Узлы А, Г. Вид Д. Деталь поз. 13	ОАО "Институт Гидропроект" г. Москва ГМО 2012
Утв.		Скосарев			21.12		

Инв. N подл. 616311 | Подпись и дата 21.12.12 | Взам. инв. N

Согласовано

Формат А1