


Б (1:25) (2)
(2 места)

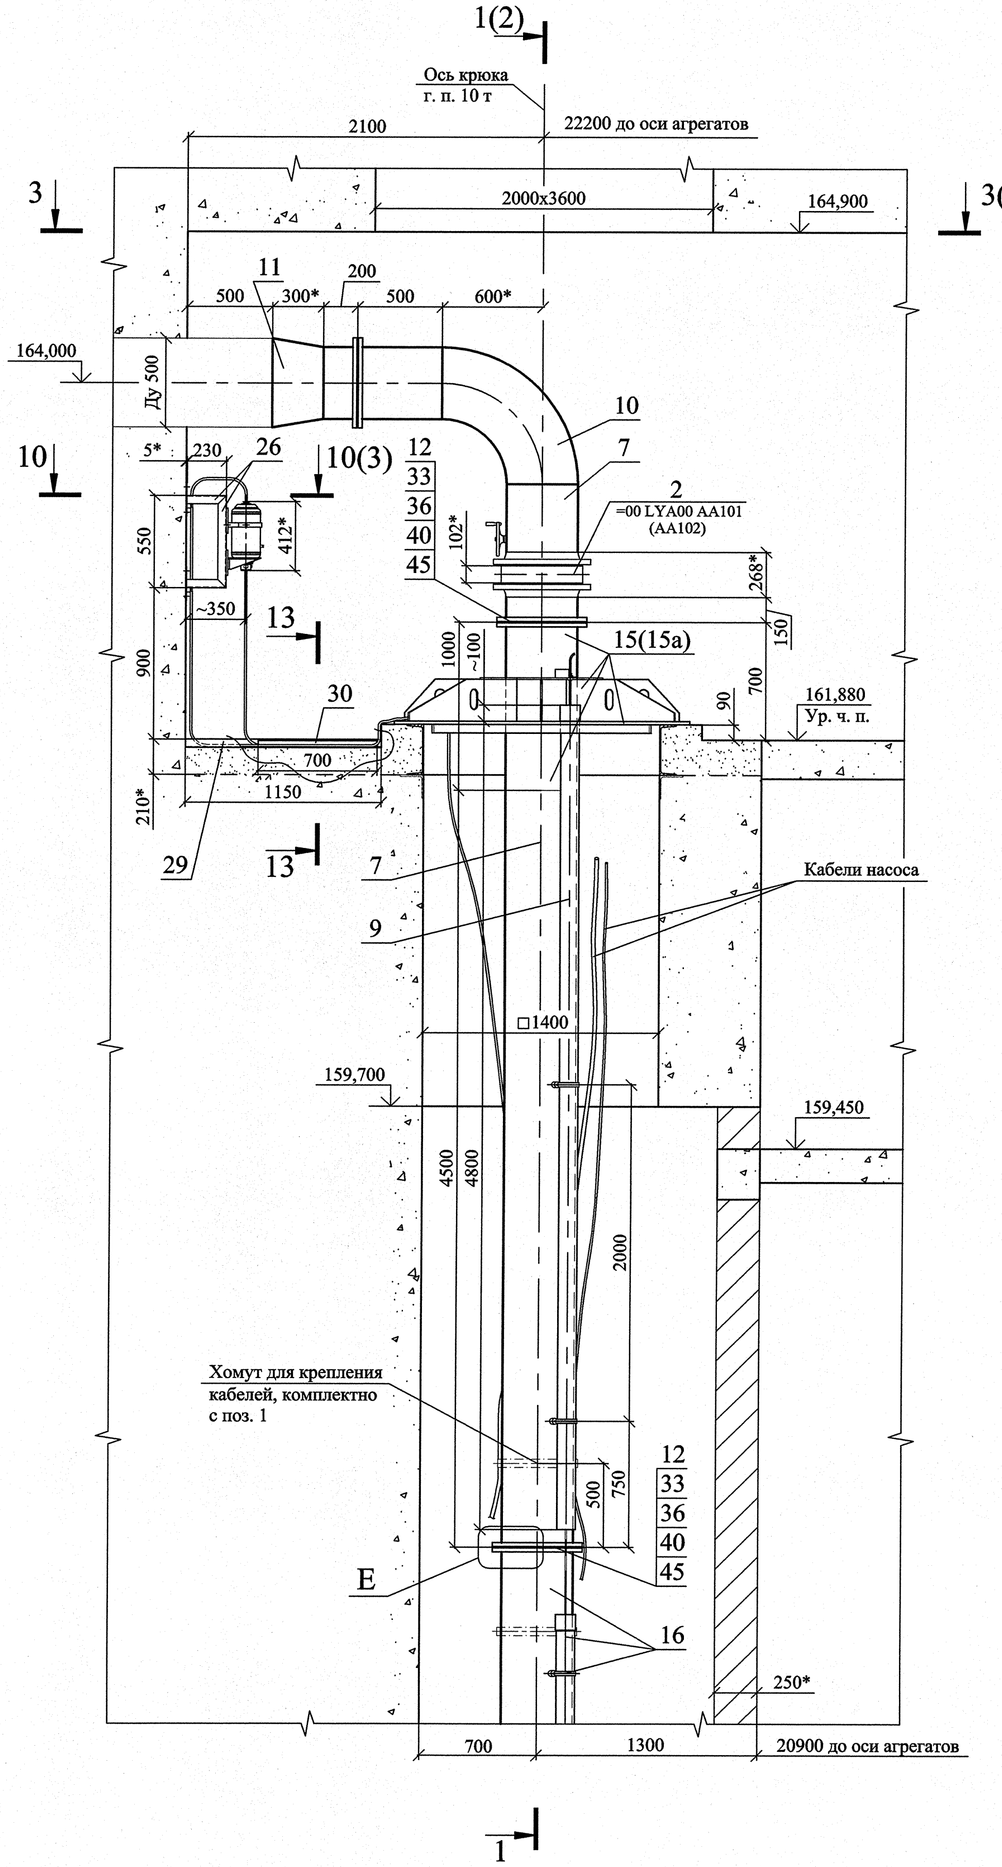


В (1:25) (2)
(2 места)

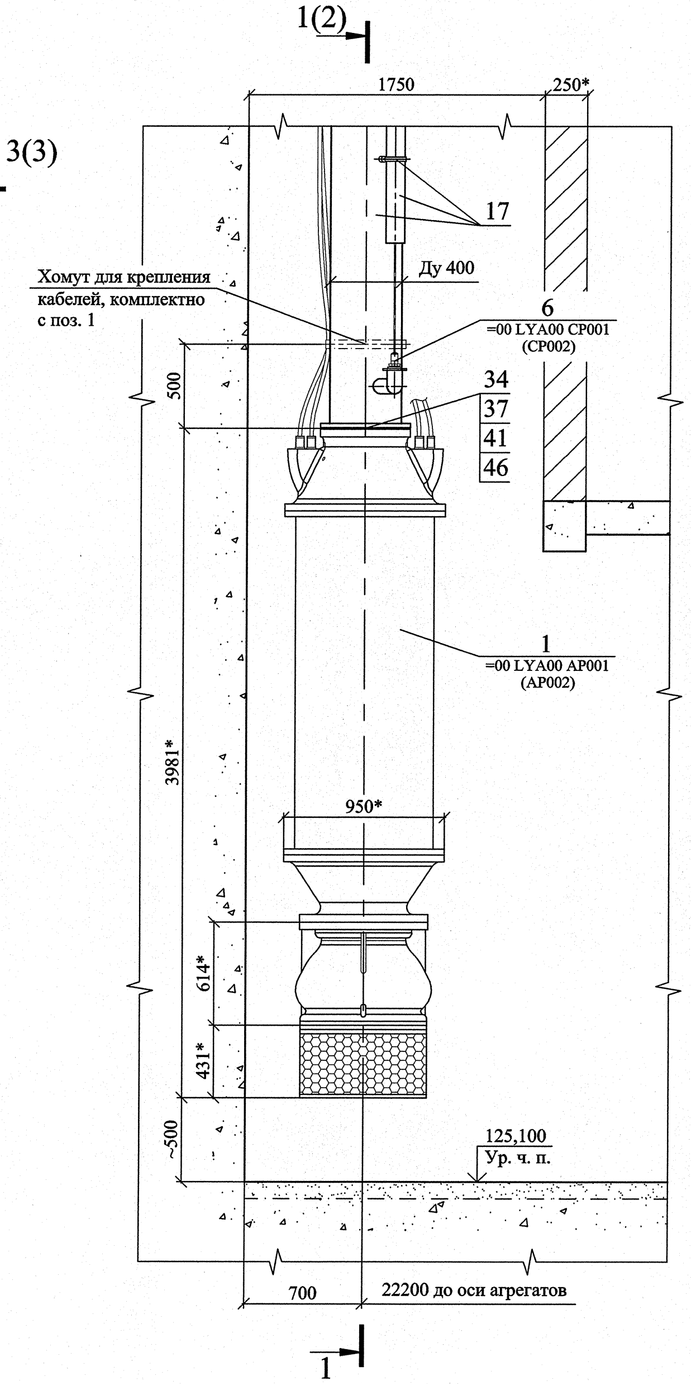


5-5 (1:5) (2)
(8 мест)

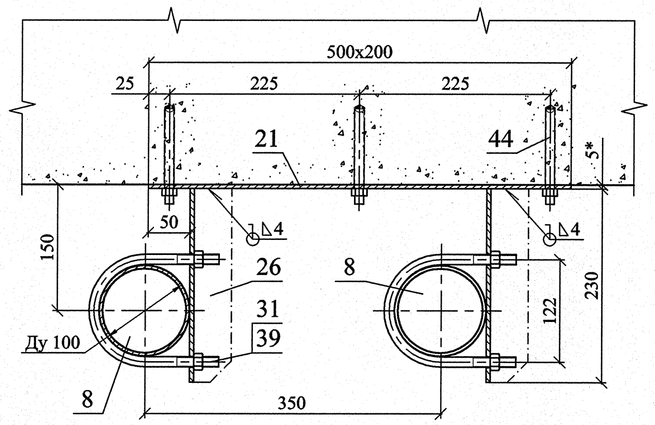


Е (1:5)

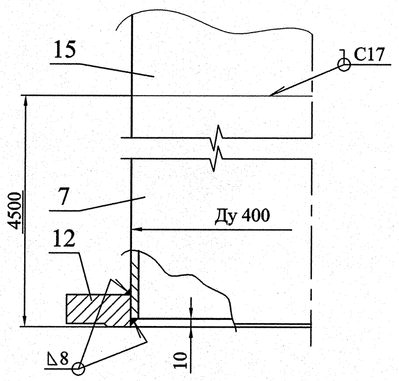


11-11 (1:5) (2)
(2 места)

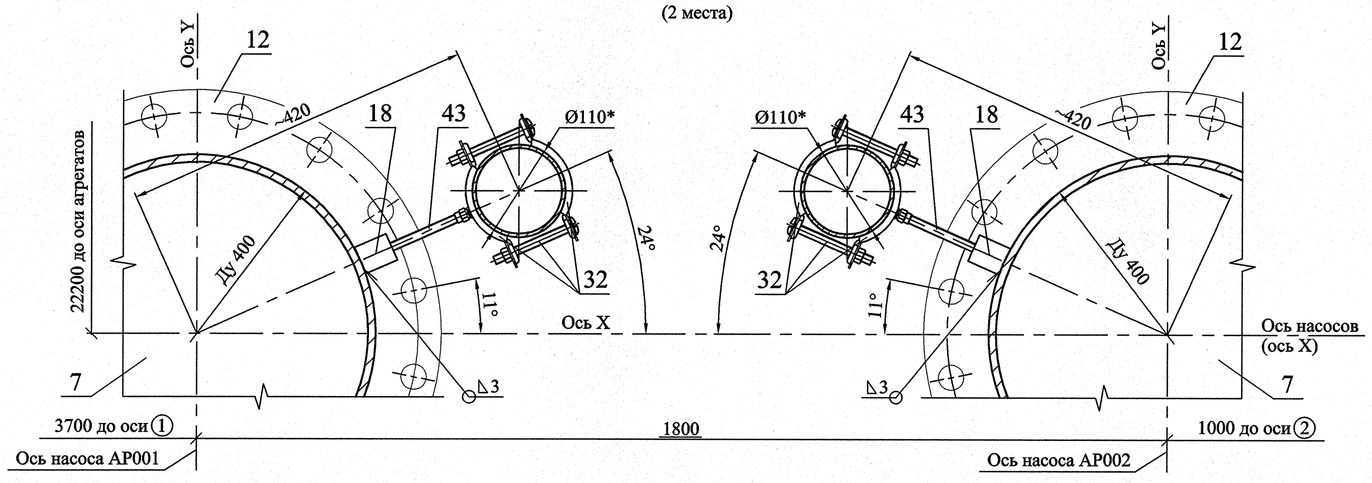

12-12 (1:10) (2)

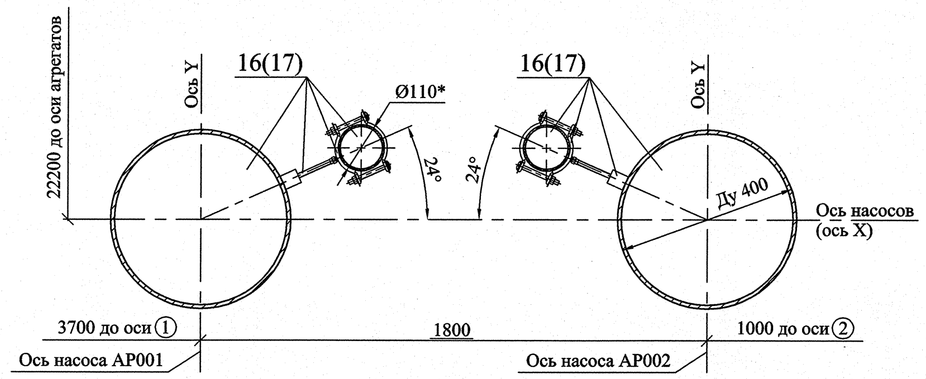

13-13 (1:2)
(2 места)

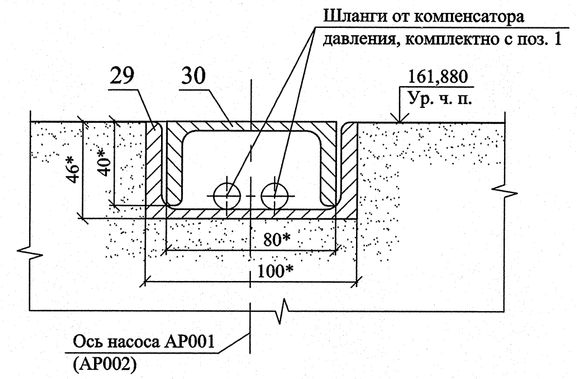

						1834-19-187	
						Загорская ГАЭС-2 на р. Кунье	
Изм.	Кол. уч.	Лист	№ док.	Подпись	Дата		
Разраб.		Шуркалов			13.12	Здание ГАЭС. Оси 1-2. Насосная станция аварийной откачки здания. Компоновка оборудования	Стадия: Р; Лист: 4; Листов:
Пров.		Балашова			12.12		
Гл. эксперт		Егунова			14.12		
Н. контр.		Кузнецова			17.12	Разрезы 5-5, 11-11...13-13. Узлы Б, В, Е	ОАО "Институт Гидропроект" г. Москва ГМО 2012
Утв.		Скосарев			17.12.12		

Инв. N подл. 616313 | Подпись и дата 17.12.12 | Взам. инв. N

Согласовано

Формат А1