1 260624 660755

Технические предложения по присоединению ЭПУ заявителя
по заявке И-26-00-532513/102/Ю8 от 07.10.2026 г.

Заявитель: **Администрация городского округа Серпухов Московской области**
тел. +70--
Объект: **Объект уличного освещения**
Адрес объекта: **142260, Московская обл., г.о. Серпухов, Высокие Дворики д.**
Кадастровый №: -
Требуемая максимальная мощность (всего): **15 кВт**; в т. ч. ранее разрешенная: **0 кВт**; дополнительная максимальная мощность **15 кВт**. Присоединенная (трансформаторная) мощность 0 кВА, Уровень напряжения: **0,4 кВ**. Категория надежности: **Третья**.

1. Минимальное расстояние, до ближайшего объекта электросетевого хозяйства ПАО «Россети Московский регион»

☐ **- существующего** ☐ **- включенного в ИП (Приказ № _____ от _____ г.)**

ВЛ-0,4кВ МТП-86 В.Дворики

(указать объект электросетевого хозяйства (опора ЛЭП, КЛ, РУ, ПС)

составляет____15_____ **м**, класс напряжения (в соответствие с заявкой) _0,4____ кВ

2. Наименование смежной сетевой организации (СО-2), объекты электросетевого хозяйства которой расположены на расстоянии более **300 м** от границ земельного участка заявителя, но ближе, чем объекты электросетевого хозяйства ПАО «Россети Московский регион» _____

_____/_____

(указать расстояние от границ участка заявителя до СО-2 / до сетей ПАО «Россети Московский регион»)

3. Схема присоединения:

ПС 447 ЛЭП 10 кВ ф.Подмокловский с ТП-207 МТП-86 Пр.ШР-0,4кВ

(№ ПС→фидер→ЗТП(ТП)→№ опоры, инвентарный номер объекта электросетевого хозяйства в точке присоединения)

4. Необходимый объём работ для присоединения ЭПУ заявителя со стороны ПАО «Россети Московский регион»:

Новое строительство:

1. В РУ-0,4кВ МТП-86 установить **ВА-50А**
2. На внешней стороне корпуса МТП-86 установить **ШР-0,4кВ**
3. Для чего от РУ-0,4кВ МТП-86 до проект.ШР-0,4кВ построить **КЛ-0,4кВ** сечением 4х16мм длиной **4м.**
4. В проект.ШР-0,4кВ установить **узел учета (**ПУ, линейный ВА)


Точный тип оборудования, сечение и длину трассы определить проектом.

Инв. №	Бухгалтерия (Виза «Согласовано»)

Начальник РЭС (Серпуховской РЭС) _____ (Подпись) _____ (Фамилия, И.,О.)

Исп Д.А. Кишечкин Подпись _____ Дата

Ведомость участков			
№	Участок, № опор	длина, м	марка провода, кабеля
1	Ф.1,2 (МТП-оп.4)	140	СИП3х70+54,6+16
2	Ф.1(оп.4-14-18)	560	А-50
3	Ф.2(оп.4-20-32)	560	А-50
4	Ф.2(оп.20-21)	40	2А-50+2А-35
5	Ф.2(оп.21-22)	40	А-35
6	Ф.2(оп.22,37-49)	425	СИП-2 3х70+1х70
7	Ф.2(оп.31,50-57)	280	СИП-2 3х70+1х70
8	Ф.3(МТП,оп.58-70)	387	СИП-2 3х70+1х70
9	Ответвления к домам	600	А-16,А-25,СИП2х16
10	Ф.3(оп.60,71-82)	332	СИП-2 3х951х95

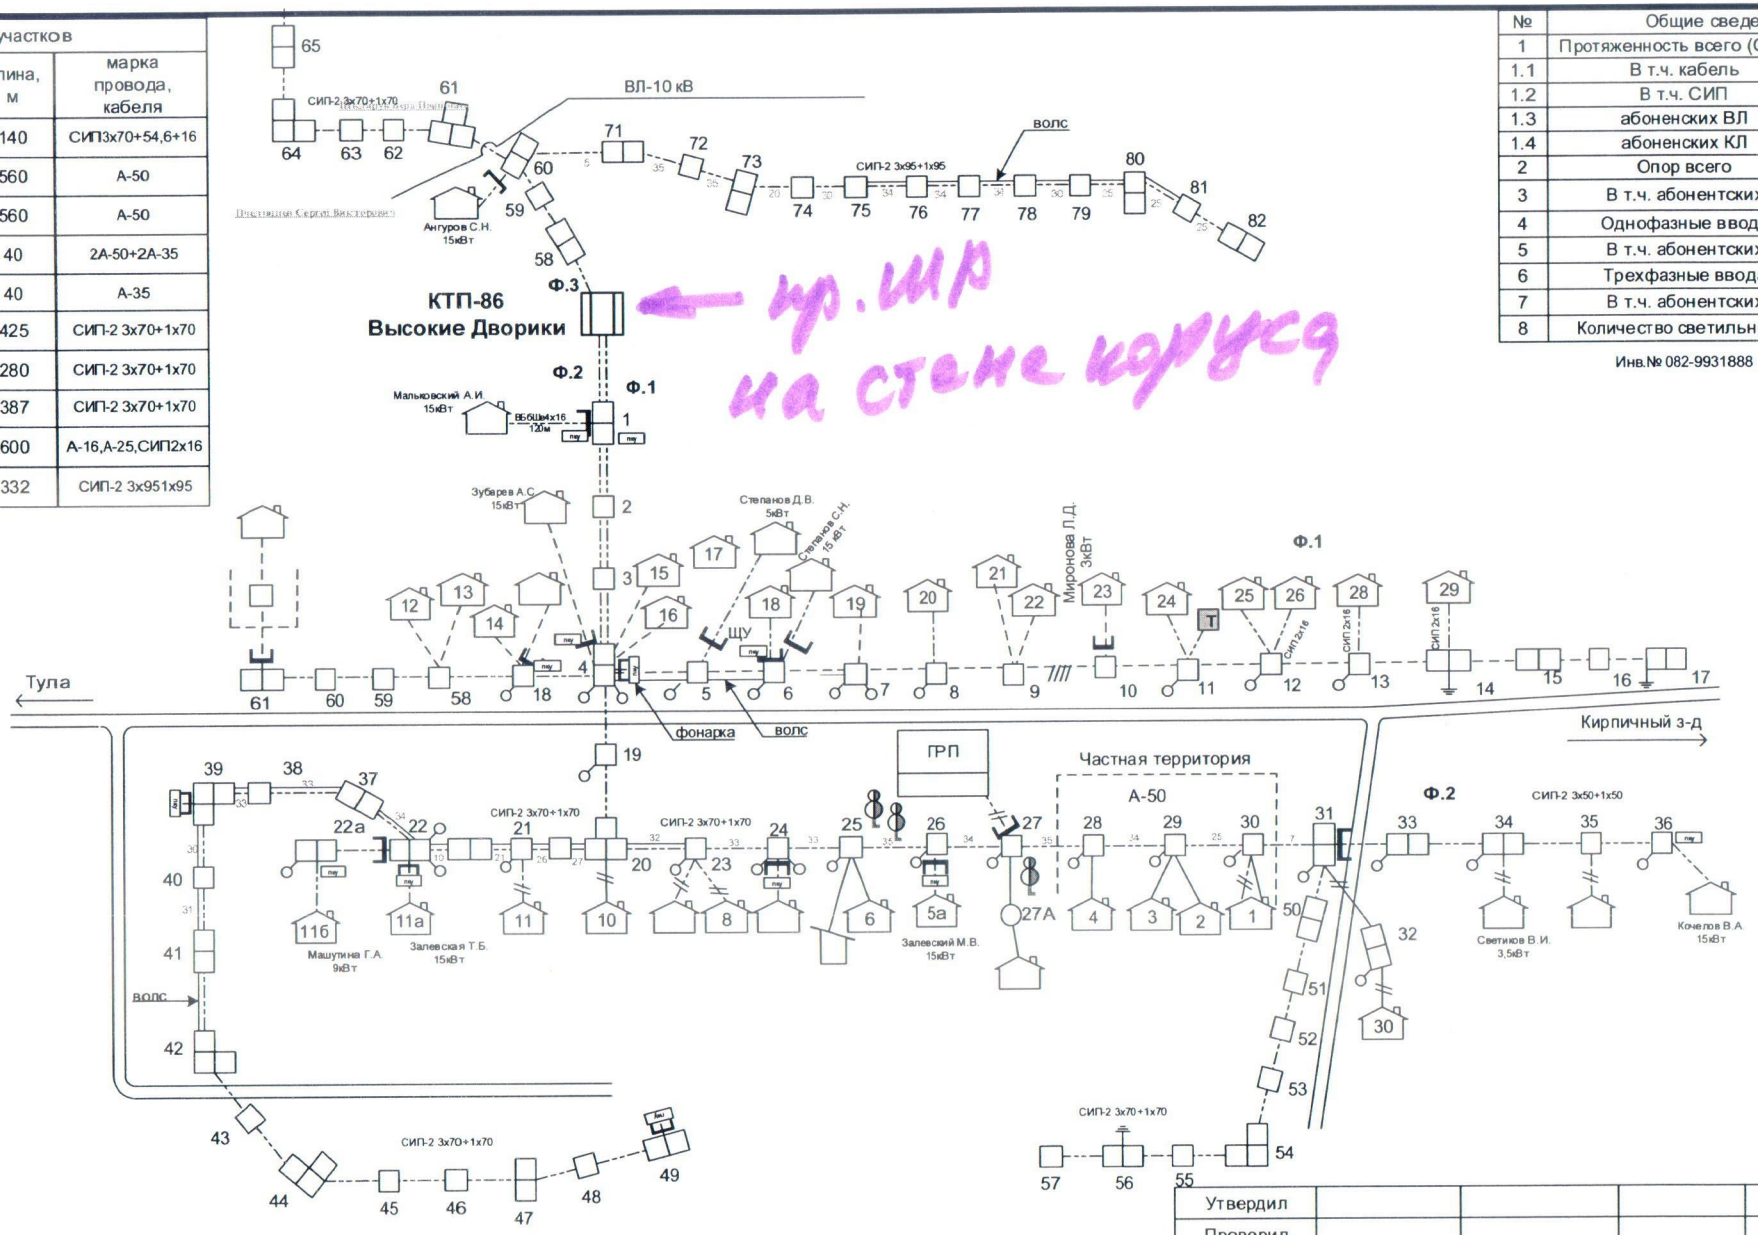

ур. ШР на стене корпуса

№	Общие сведения	
1	Протяженность всего (СРЭС)	2,764
1.1	В т.ч. кабель	
1.2	В т.ч. СИП	1,564
1.3	абоненских ВЛ	0,477
1.4	абоненских КЛ	0,120
2	Опор всего	75
3	В т.ч. абонентских	12
4	Однофазные ввода	37
5	В т.ч. абонентских	7
6	Трехфазные ввода	6
7	В т.ч. абонентских	6
8	Количество светильников	33

Инв.№ 082-9931888

Внесение изменений в схему					
№	Дата	Расп.документ	Должность	ФИО	Подпись

Утвердил				
Проверил				
Утвердил				
Проверил				

Поопорная схема ВЛ-0,4 кВ с МТП-86 Высокие Дворики СРЭС

	Должность	Фамилия И.О.	Дата	Подпись
Утвердил	Гл.инженер	Чикин И.С.	13.01.2025	
Согласовал	мастер	Бобров В.С.	13.01.2025	
Проверил				
Чертил	инженер	Горяева Е.М.	13.01.2025	