1 260624 847255

Технические предложения по присоединению ЭПУ заявителя по заявке И-26-00-546563/102/Ю8 от 16.10.2026 г.

Заявитель: **Сазикова Ольга Алексеевна**
тел. +7()--
Объект: **Земельный участок**
Адрес объекта: **Российская Федерация, Московская область, м.о. Чехов, д. Якшино, з/у 10а**
Кадастровый №: **50:31:0020503:1263**
Требуемая максимальная мощность (всего): **15 кВт**; в т. ч. ранее разрешенная: **0 кВт**; дополнительная максимальная мощность **15 кВт**. Присоединенная (трансформаторная) мощность 0 кВА, Уровень напряжения: **0,4 кВ**. Категория надежности: **Третья**.

1. Расстояние

Вид расстояния	Показатель	Примечание
Расстояние от границ участка заявителя до ближайших существующих или планируемых к вводу в эксплуатацию в соответствии с ИПР Общества* объектов **электрической сети Сетевой организации любого класса напряжения до 20 кВ**	25	
Расстояние от границ участка заявителя до существующих или планируемых к вводу в эксплуатацию в соответствии с ИПР Общества* объектов электрической **сети Сетевой организации класса напряжения, указанного в заявке**	25	
Расстояние от границ участка заявителя **до существующих электрических сетей** (любых, в том числе, абонентских) **класса напряжения, указанного в заявке**	25	
Расстояние от границ участка заявителя **до существующего объекта электрических сетей Сетевой организации класса напряжения, указанного в заявке**	25	
Расстояние от границ территории СНТ **до существующего объекта электрических сетей Сетевой организации класса напряжения, указанного в заявке**		

***включенного в ИПР Общества, Приказ №** Ошибка! Источник ссылки не найден. **от** Ошибка! Источник ссылки не найден. **г.**

_____

_____,

(указать объект электросетевого хозяйства (опора ЛЭП, КЛ, РУ, ПС)

2. Наименование смежной сетевой организации (СО-2), объекты электросетевого хозяйства которой расположены на расстоянии более **300 м** от границ земельного участка заявителя, но ближе, чем объекты электросетевого хозяйства ПАО «Россети Московский регион» _____

_____/_____

(указать расстояние от границ участка заявителя до СО-2 / до сетей ПАО «Россети Московский регион»)

3. Схема присоединения: _____

ВЛ-10 кВ ф.6 с РП-Ходаево(ПС/220/Бугры)---ТП-46---ВЛ-0,4 кВ

(№ ПС→фидер→ЗТП(ТП)→№ опоры, инвентарный номер объекта электросетевого хозяйства в точке присоединения)

4. Необходимый объём работ для присоединения ЭПУ заявителя со стороны ПАО «Россети Московский регион»:

Реконструкция:

Инв. №	Бухгалтерия (Виза «Согласовано»)

ВЛ-0,4 кВ идет по участкам, голый провод 4А35 в многочисленных скрутках, деревянные опоры №11-14 в аварийном состоянии

Осществить строительство ВЛ-0,4 кВ протяженностью 350м. проводом сечение не менее 70 кв.мм. (при затруднении в строительстве использовать совместный подвес с существующей ВЛ-10 кВ)

Ввода в дома-12 шт.

Новое строительство:

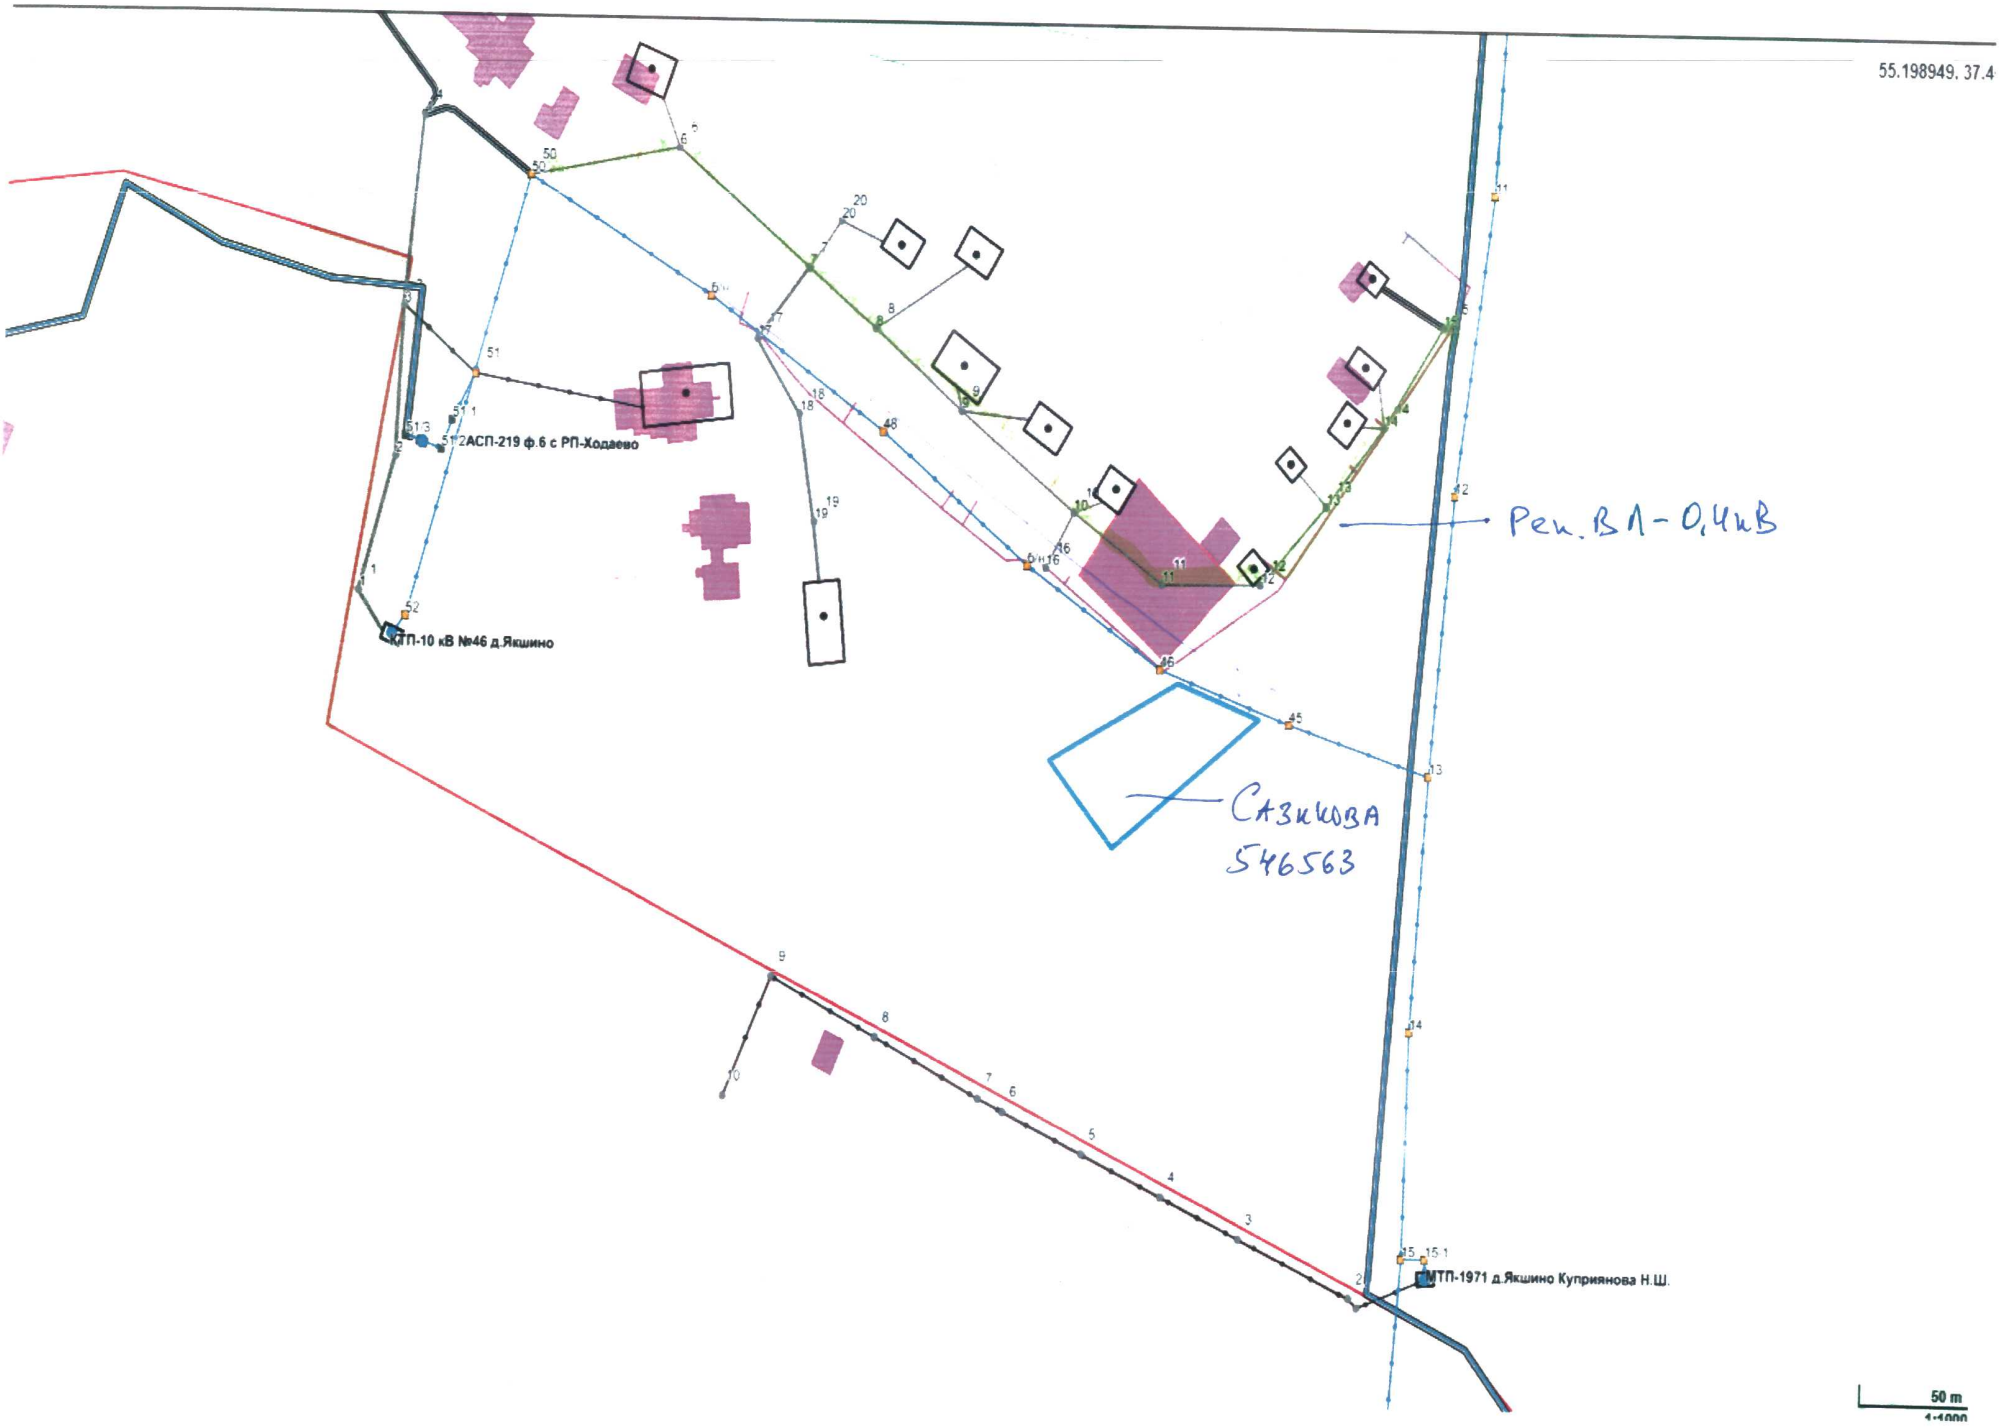
Инв. №	Бухгалтерия (Виза «Согласовано»)

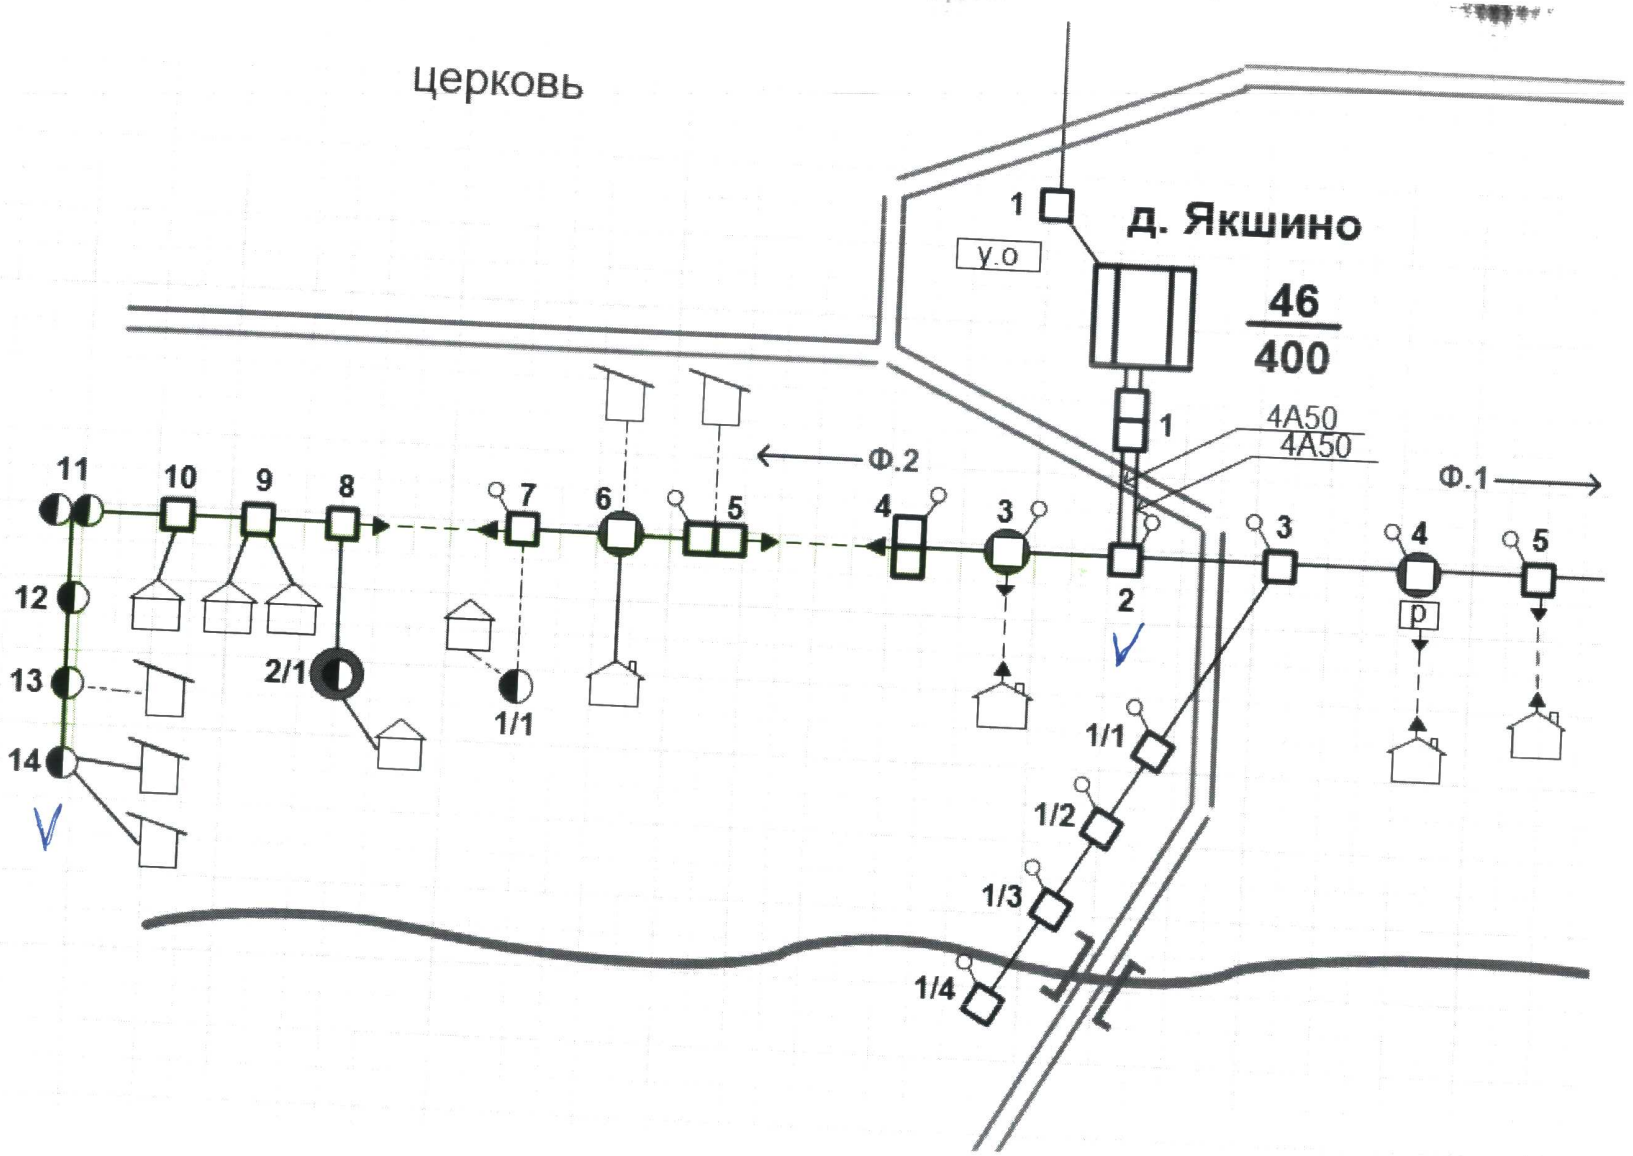
После проведения реконструкции осуществить строительство ВЛ-0,4 кВ протяженностью 20м. сечение провода не менее 70 кв.мм.

Объём работ со стороны заявителя:

Начальник РЭС (Чеховский РЭС) _____ (Подпись) И.С. Выскребенцев (Фамилия, И.,О.)

Исп А.М. Учаев Подпись _____ Дата


55.198949, 37.4
АСП-219 ф.6 с РП-Ходаево
КТП-10 кВ №46 д.Якшино
Рек. ВЛ - 0,4кВ
Сазикова
546563
МТП-1971 д.Якшино Куприянова Н.Ш.
50 m
1:1000


церковь
д. Якшино
у.о
46
400
4А50
4А50
Ф.2
Ф.1
р
1
2
3
4
5
6
7
8
9
10
11
12
13
14
2/1
1/1
1/2
1/3
1/4