1 260624 948051

Технические предложения по присоединению ЭПУ заявителя
по заявке И-26-00-561267/102/Ю8 от 26.10.2026 г.

Заявитель: **Миронов Андрей Александрович**
тел. +7()--
Объект: **Строящийся жилой дом**
Адрес объекта: **142370, Российская Федерация, Московская область, муниципальный округ Чехов, село Троицкое, улица Строителей, земельный участок 107**
Кадастровый №: **50:31:0030305:1017**
Требуемая максимальная мощность (всего): **15 кВт**; в т. ч. ранее разрешенная: **0 кВт**; дополнительная максимальная мощность **15 кВт**. Присоединенная (трансформаторная) мощность 0 кВА, Уровень напряжения: **0,4 кВ**. Категория надежности: **Третья**.

1. Расстояние

Вид расстояния	Показатель	Примечание
Расстояние от границ участка заявителя до ближайших существующих или планируемых к вводу в эксплуатацию в соответствии с ИПР Общества* объектов **электрической сети Сетевой организации любого класса напряжения до 20 кВ**	70	
Расстояние от границ участка заявителя до существующих или планируемых к вводу в эксплуатацию в соответствии с ИПР Общества* объектов электрической **сети Сетевой организации класса напряжения, указанного в заявке**	70	
Расстояние от границ участка заявителя **до существующих электрических сетей** (любых, в том числе, абонентских) **класса напряжения, указанного в заявке**	70	
Расстояние от границ участка заявителя **до существующего объекта электрических сетей Сетевой организации класса напряжения, указанного в заявке**	70	
Расстояние от границ территории СНТ **до существующего объекта электрических сетей Сетевой организации класса напряжения, указанного в заявке**		

***включенного в ИПР Общества, Приказ №** Ошибка! Источник ссылки не найден. **от** Ошибка! Источник ссылки не найден. **г.**

_____

_____,

(указать объект электросетевого хозяйства (опора ЛЭП, КЛ, РУ, ПС)

2. Наименование смежной сетевой организации (СО-2), объекты электросетевого хозяйства которой расположены на расстоянии более **300 м** от границ земельного участка заявителя, но ближе, чем объекты электросетевого хозяйства ПАО «Россети Московский регион» _____

_____/_____

(указать расстояние от границ участка заявителя до СО-2 / до сетей ПАО «Россети Московский регион»)

3. Схема присоединения: _____

ПС/35/Елисеево---ТП-628---ВЛ-0,4 кВ

(№ ПС→фидер→ЗТП(ТП)→№ опоры, инвентарный номер объекта электросетевого хозяйства в точке присоединения)

4. Необходимый объём работ для присоединения ЭПУ заявителя со стороны ПАО «Россети Московский регион»:

Реконструкция:

Инв. №	Бухгалтерия (Виза «Согласовано»)

Осуществить строительство ВЛ-0,4 кВ по существующей трассе совместным подвесом с существующей ВЛ-0,4 кВ от ТП-628 от оп.1 в сторону оп.3 протяженностью 60м. проводом СИП2 3х95+1х95 (сущ. ВЛ-0,4 кВ от оп.1-3 выполнена СИП2 4х16)

Новое строительство:

Инв. №	Бухгалтерия (Виза «Согласовано»)


От существующей ВЛ-0,4 кВ от ТП- 628 осуществить строительство ВЛ-0,4 кВ протяженность 80 м. сечение провода не менее 95 мм² (СИП2 3х95+1х95)


Объём работ со стороны заявителя:

Начальник РЭС (Чеховский РЭС) _____ _____

(Подпись) (Фамилия, И.,О.)

Исп А.М. Учаев Подпись _____ Дата

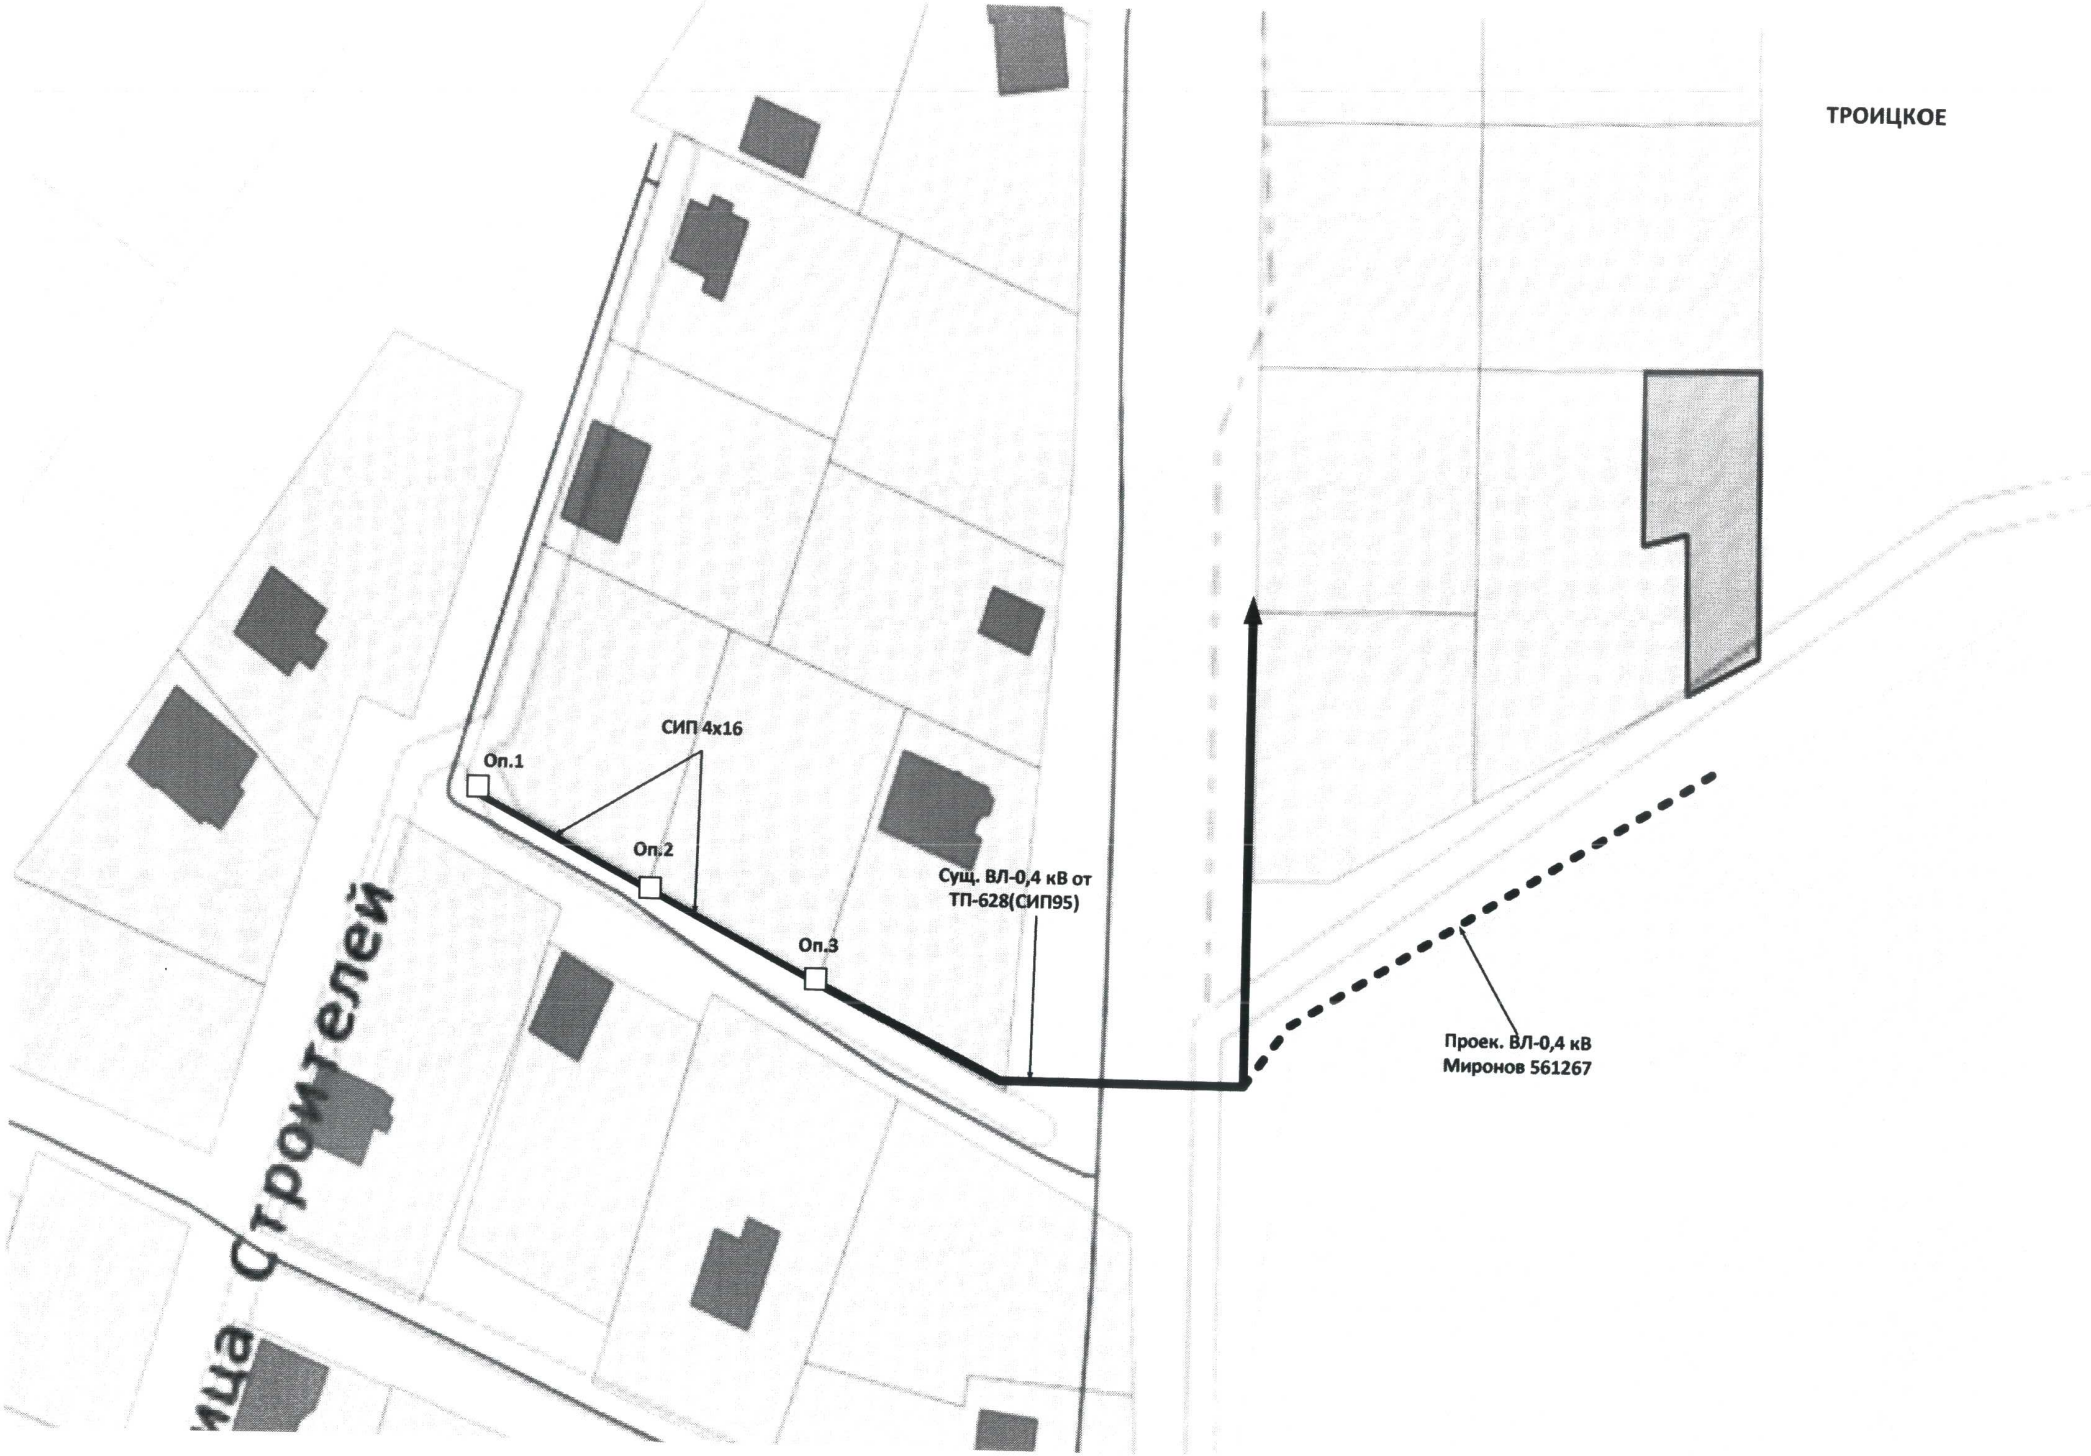
ТРОИЦКОЕ
СИП 4х16
Оп.1
Оп.2
Оп.3
Сущ. ВЛ-0,4 кВ от ТП-628(СИП95)
Проек. ВЛ-0,4 кВ Миронов 561267
ица Строителей

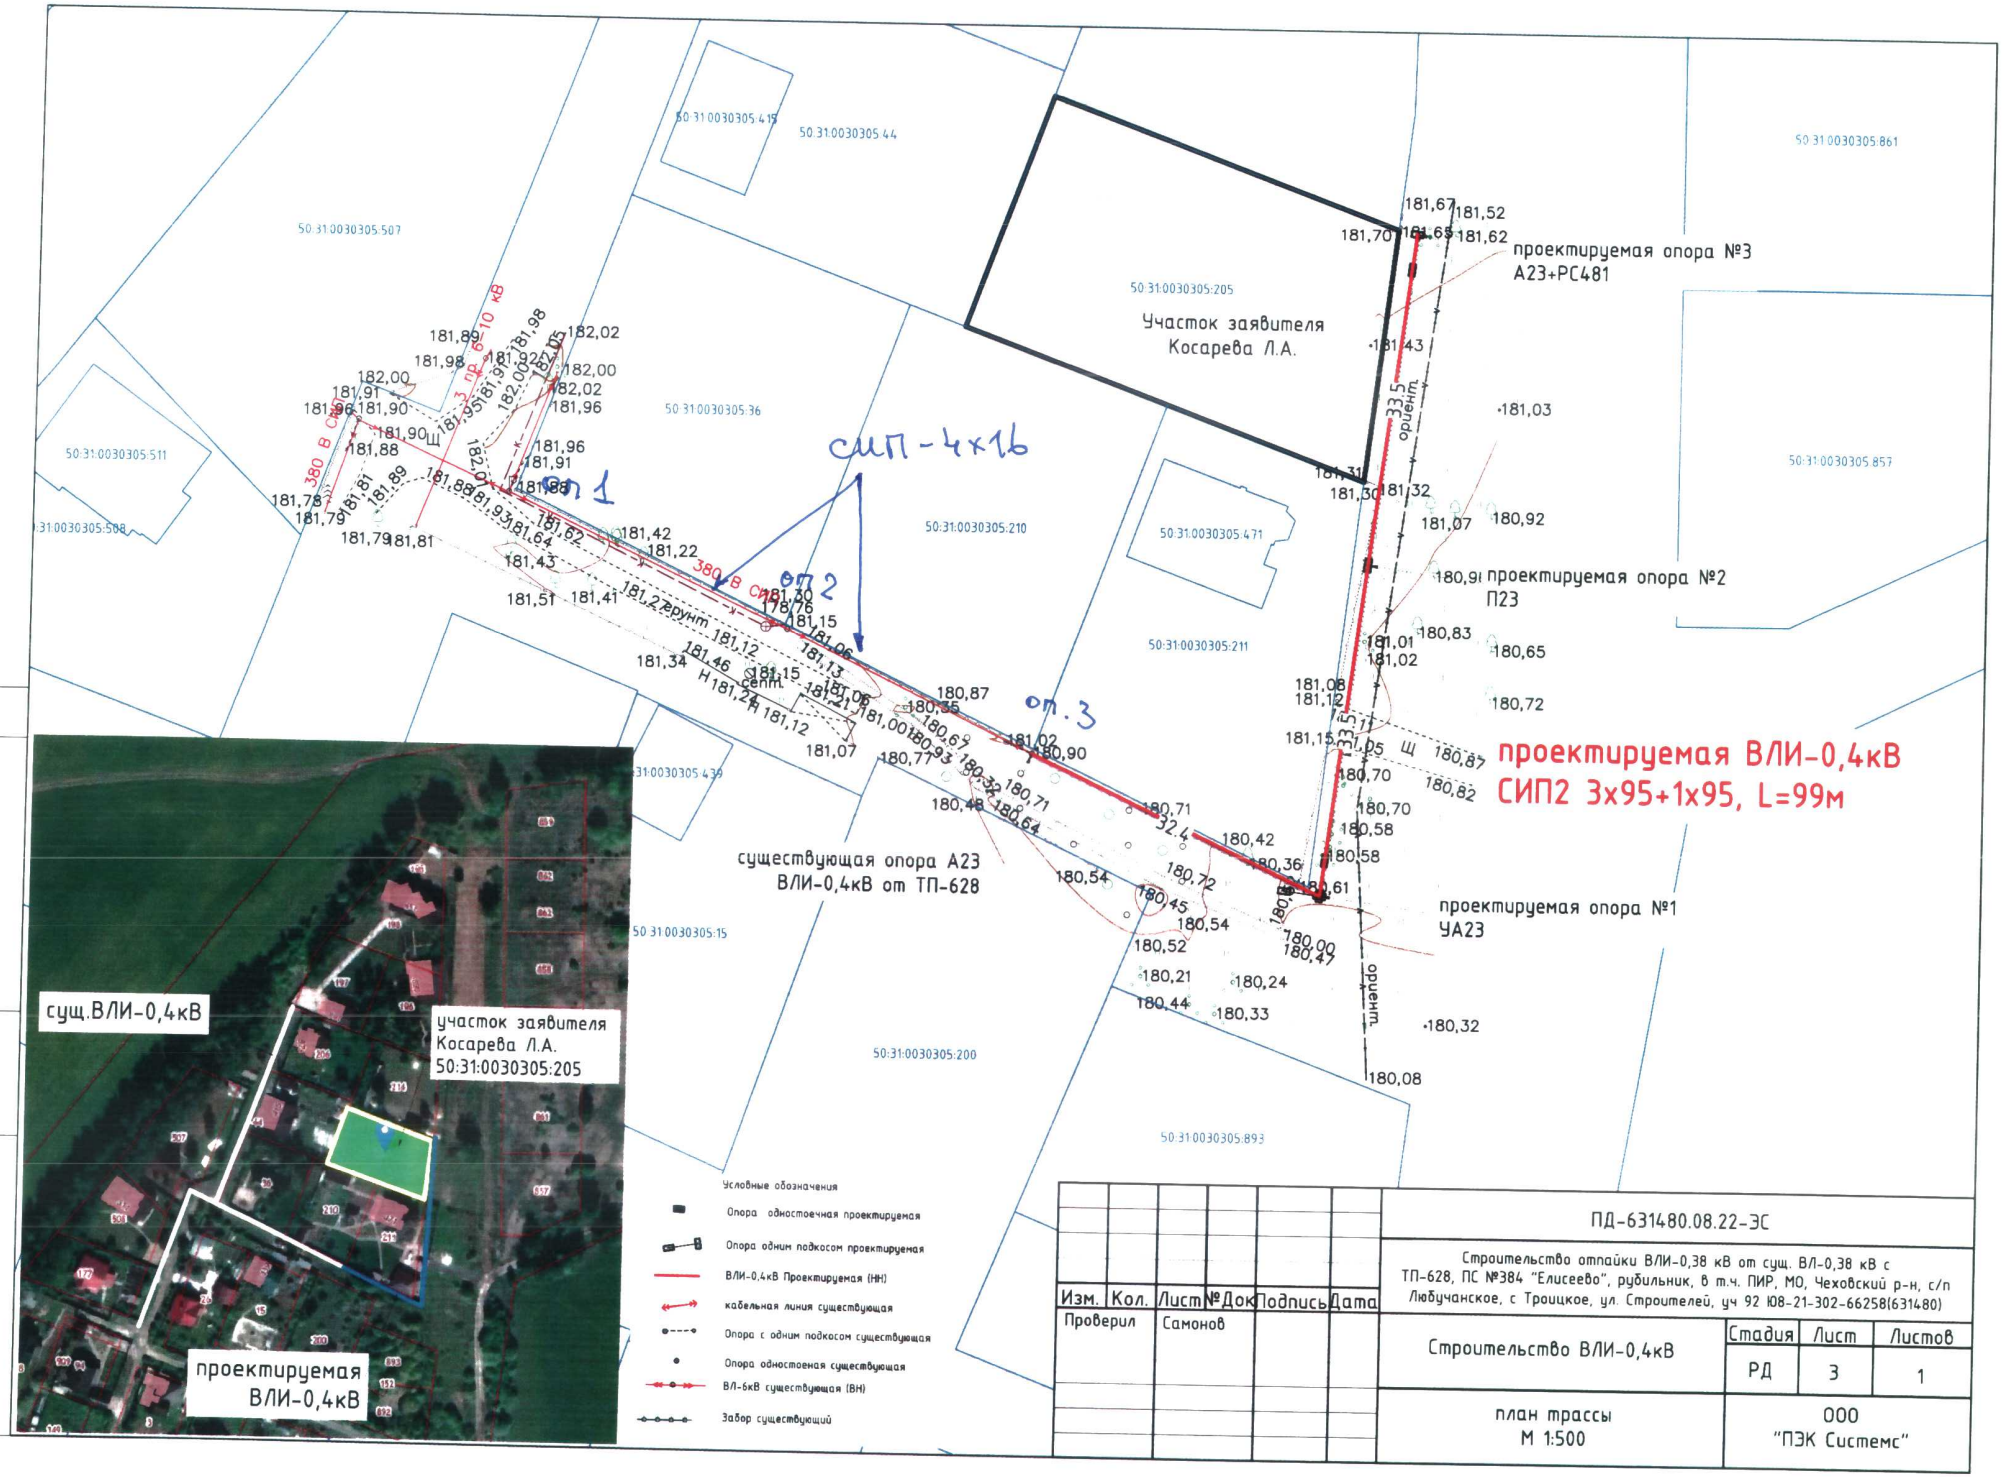

Условные обозначения

- Опора одностоечная проектируемая
- Опора одним подкосом проектируемая
- ВЛИ-0,4кВ Проектируемая (НН)
- кабельная линия существующая
- Опора с одним подкосом существующая
- Опора одностоечная существующая
- ВЛ-6кВ существующая (ВН)
- Забор существующий

Изм.	Кол.	Лист	№Док	Подпись	Дата
Проверил		Самонов			

ПД-631480.08.22-ЭС

Строительство отпайки ВЛИ-0,38 кВ от сущ. ВЛ-0,38 кВ с ТП-628, ПС №384 "Елисеево", рубильник, в т.ч. ПИР, МО, Чеховский р-н, с/п Любучанское, с Троицкое, ул. Строителей, уч 92 Ю8-21-302-66258(631480)

Строительство ВЛИ-0,4кВ	Стадия	Лист	Листов
	РД	3	1
план трассы М 1:500	ООО "ПЭК Системс"		


Согласовано

Взам.инв.№

Подпись и дата

Инв. № подл.

	-проектируемая ВЛИ-0,4кВ
	-одностоечная опора ВЛИ-0,4кВ
	-двухстоечная опора ВЛИ-0,4кВ
	-трехстоечная опора ВЛИ-0,4кВ
П20-3Н	-указание номера и типа опоры
	-заземляющее устройство опоры
	-переносное заземление РС-481
	- существующая ВЛ-0,4 кВ
	-существующая ВЛ-6(10) кВ
10	- расстояние между опорами
П1	- пересечение с сооружениями и ЛЭП
	- работы по демонтажу ЛЭП

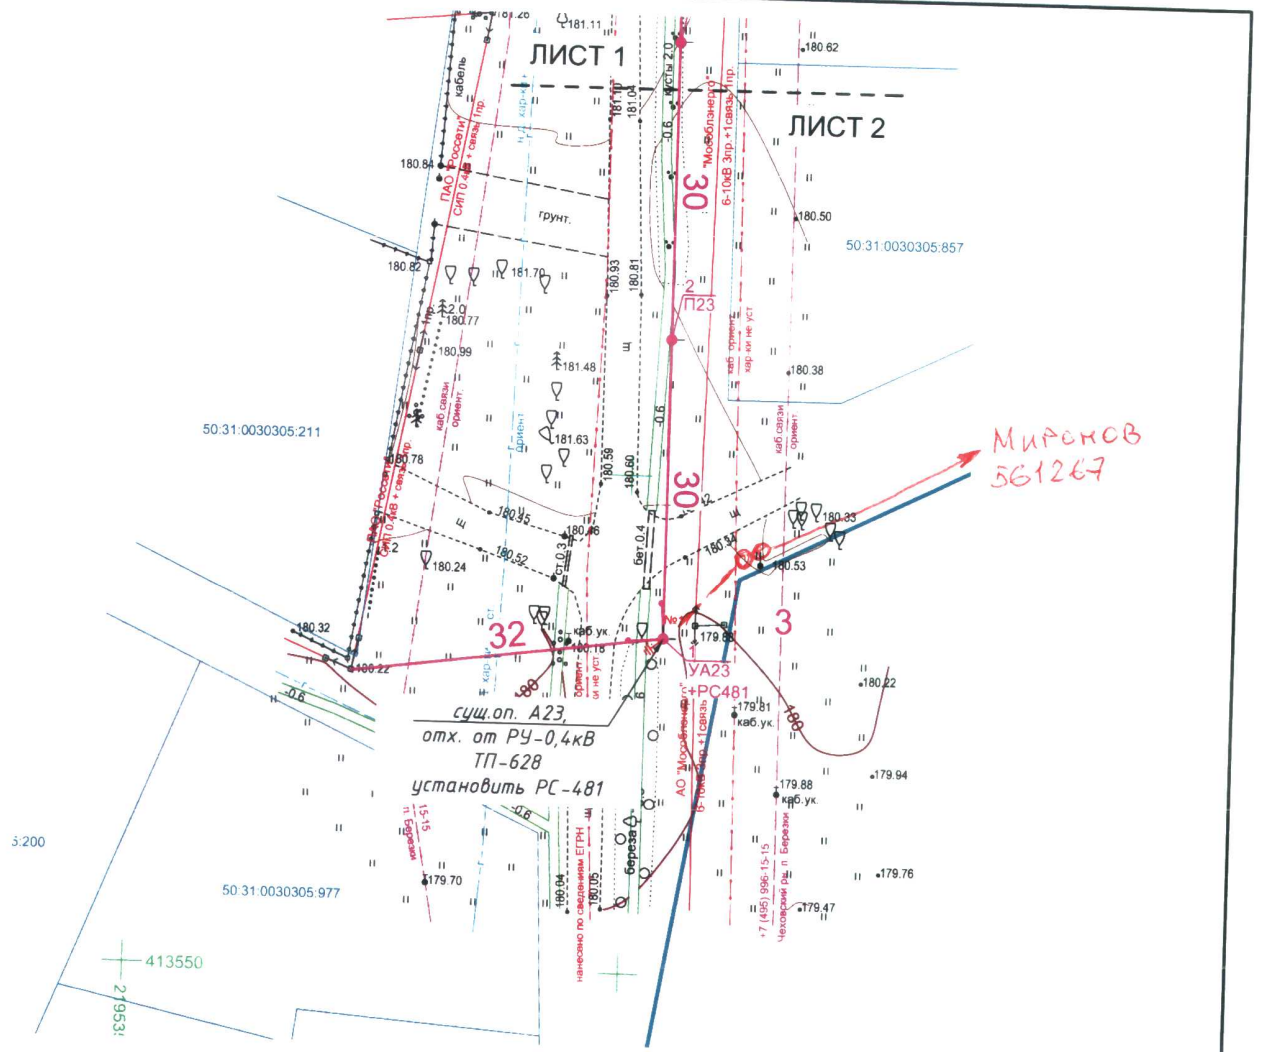

Согласовано

Взам. инв. №

Подп. и дата

Инв. № подл.

Изм.	Кол.уч.	Лист	№док.	Подпись	Дата
Утвердил		Исмаилов			
Проверил					
Разработал		Исмаилов			

ПД-351738.02.26-ЭС.ПТ

Строительство ЛЭП-0,4 кВ от сущ. ВЛ-0,4 кВ с ТП-628, ПС №384 "Елисеево", в т.ч. ПИР, МО, Чеховский р-н, с. Троицкое Ю8-25-302-274409(461226)

Строительство ВЛИ-0,4кВ	Стадия	Лист	Листов
	Р	2	2
План трассы М 1:500	ИП Исмаилов		

Формат А3