Схема ликвидации (1:5)

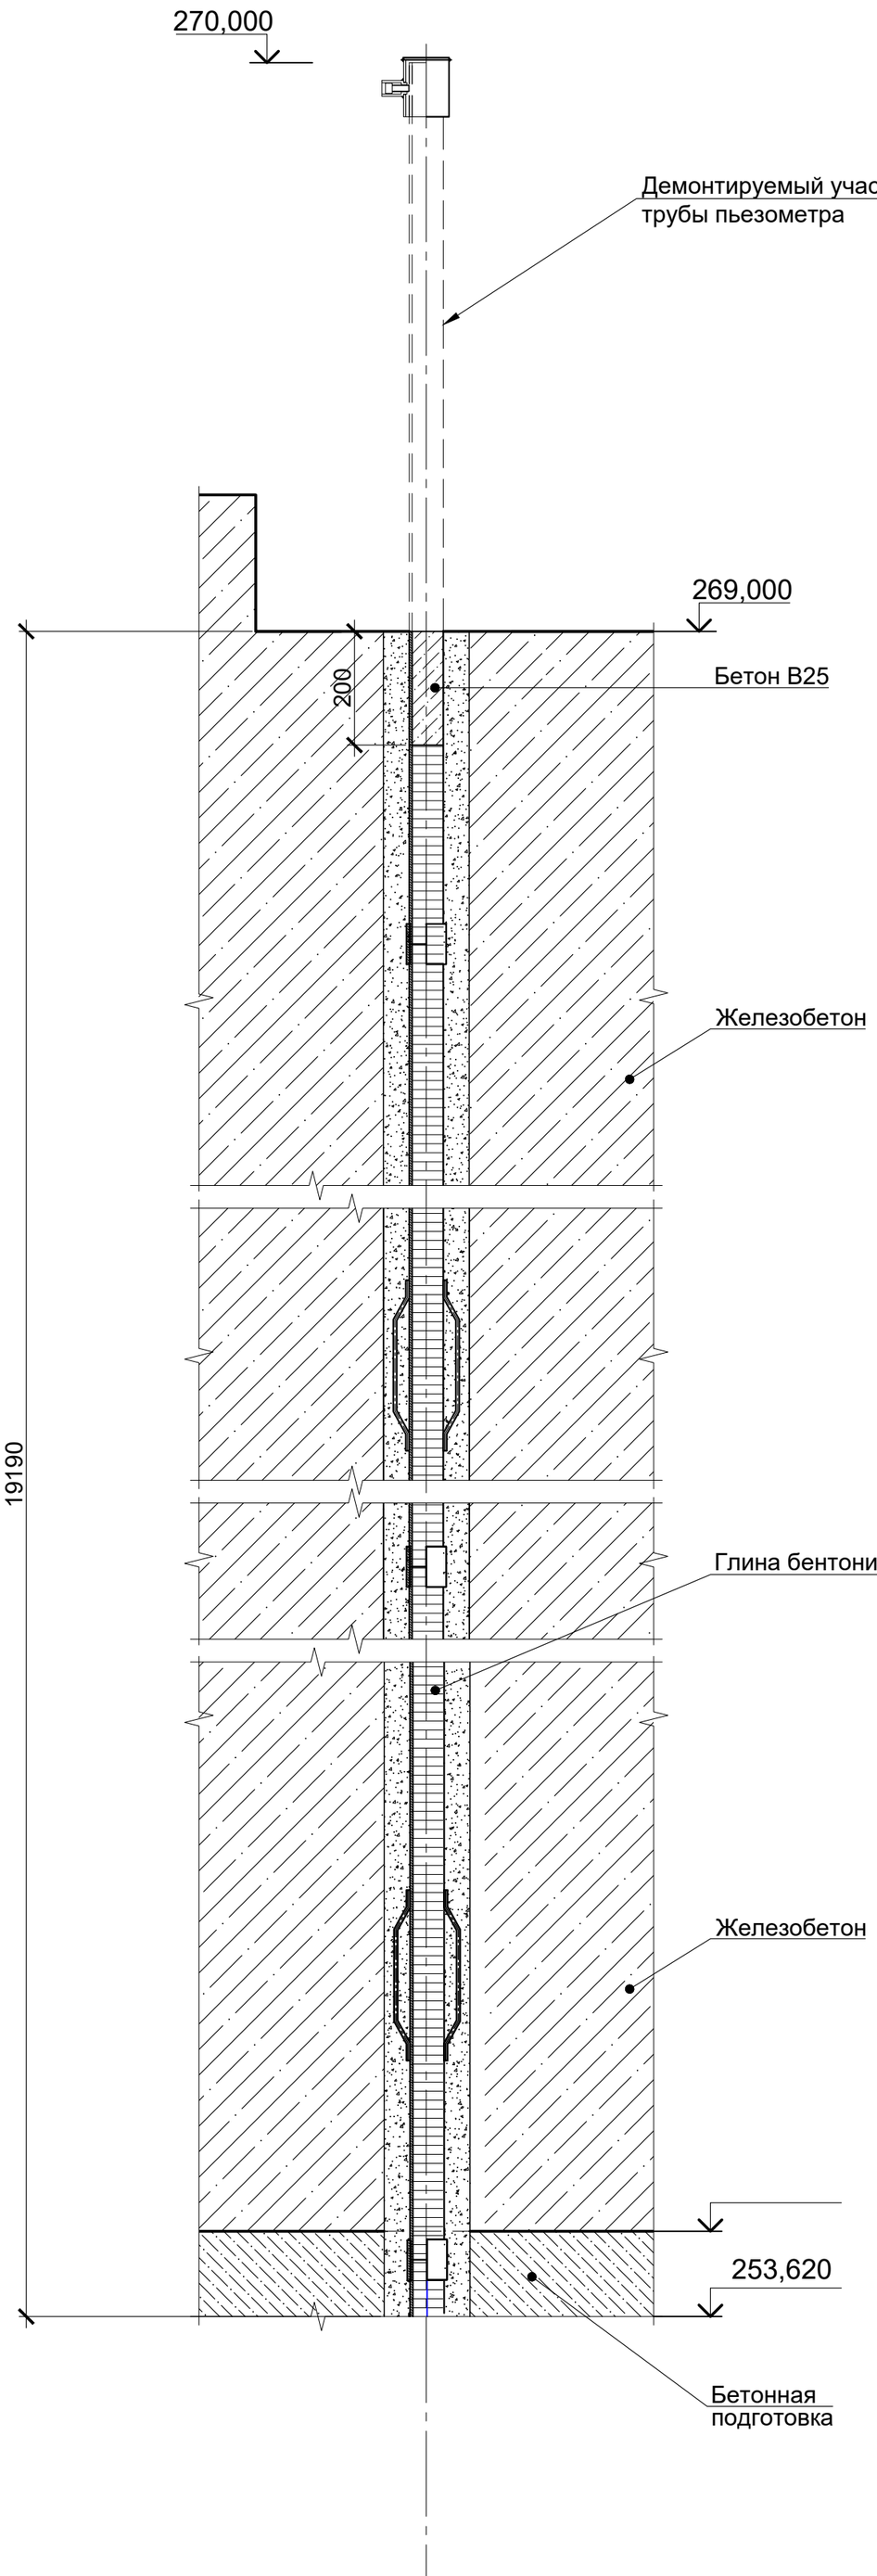

Спецификация

Поз.	Обозначение	Наименование	Кол.	Масса ед., кг	Приме-чание
		Материалы			
		Глина бентонитовая порошковая	0,03		$м^3$
		Бетон В25	0,01		$м^3$

Ведомость пьезометра на водоприемнике

Номер пьезометра	Месторасположение	Отм. устья скважины, м	Отм. заиления скважины, м	Фактическая глубина скважины $H_{скв}$, м
ПЗ-41	Водоприемник	269,000	253,620	15,38

Указания по ликвидации

1. По данному чертежу производится ликвидация пьезометра опускного безнапорного тип в подпорных стенках водоприемника.
2. Выполнить демонтаж защитной крышки пьезометра.
3. Оголовок пьезометра диаметром 60 мм срезается на заподлицо с отметкой устья пьезометра.
4. Внутритрубное пространство пьезометра заполняется порошковой бентонитовой глиной на высоту ниже 0,2 м от устья пьезометра.
5. Выше глины производится бетонирование внутритрубного пространства бетоном В25.
6. По завершению работ оформляется акт скрытых работ с приложением исполнительной схемы. В акте должны быть указаны дата и место ликвидации, привязка пьезометра.
7. Ликвидация пьезометра производится при участии представителя Заказчика.

Согласовано

Взам. инв. №

Подп. и дата

Инв. № подл.

Изм.	Кол. уч.	Лист	№ док.	Подп.	Дата
Разработал		Зимин			18.10.24
Проверил		Галошина			18.10.24
Н. контр.		Бадмаев			18.10.24
ГИП		Костюрин			18.10.24

3-ТПИР-ПИР-2023-КР.3.РД.02

Загорская ГАЭС

Ликвидация пьезометров в подпорных стенках водоприемника

Стадия	Лист	Листов
Р		1

Схема ликвидации

ООО "Прото-Проект"

2024

Формат А2