Группа цветников №1

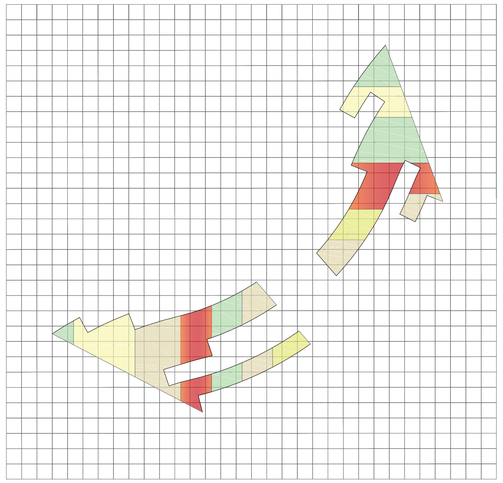

Группа цветников №2

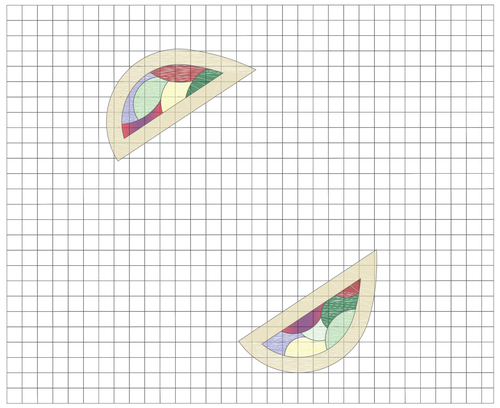

Цветник №3

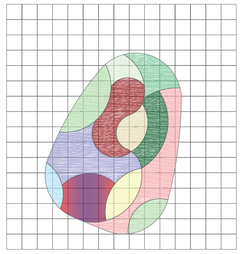

Цветник №4

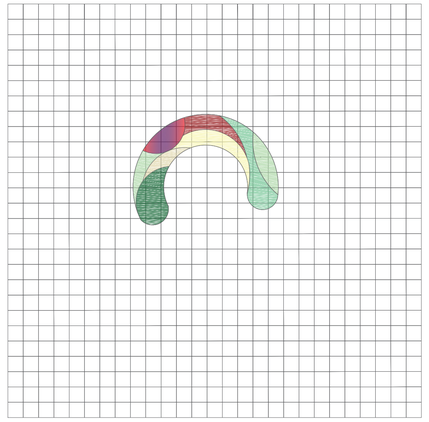

Цветник №5

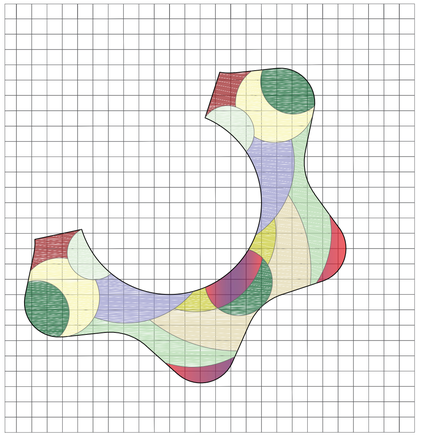

Группа цветников №6

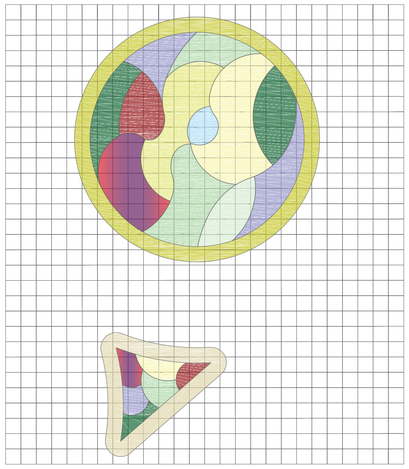

Группа цветников №7

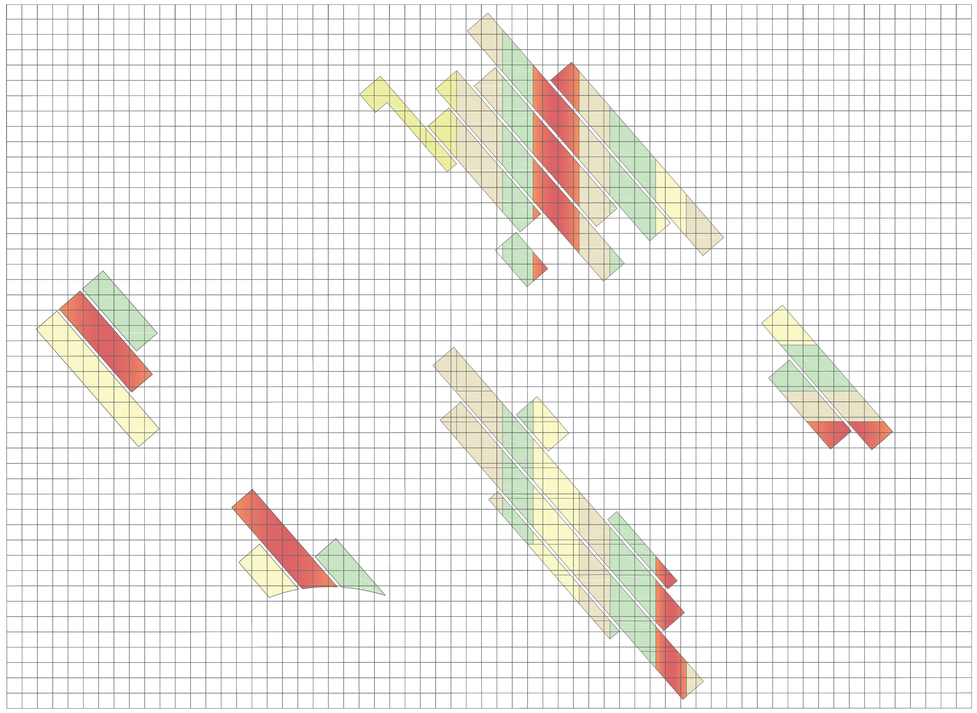

ЭКСПЛИКАЦИЯ
МНОГОЛЕТНИЕ ЦВЕТЫ И
ЗЛАКОВЫЕ

- Полынь Шмидта (Artemisia schmidtiana)
- Овсяница сизая (Festuca glauca)
- Шалфей дубравный (Salvia Nemorosa)
- Пеннисетум лисохвостовый "Хамельн" (Pennisetum alopecuroides "Hameln")
- Ячмень гривастый (Hordeum jubatum)
- Вербейник клетровидный (Lysimachia clethroides)
- Щучка дернистая (Deschampsia cespitosa)
- Тимьян ползучий (Thymus serpyllum)
- Чистец шерстистый (Stachys byzantina)
- Лапчатка кустарниковая (Dasiphora fruticosa)
- Манжетка мягкая (Alchemilla mollis)
- Кровохлёбка лекарственная (Sanguisorba officinalis)
- Императа цилиндрическая "Красный Барон"(Imperata Cylindrica "Red Baron")
- Гейхера гибридная(Heuchera hybrida)

Примечания:
1. Шаг разбивочной сетки цветника составляет 1 м.
2. Норма посадки и количество видов и сортов см. ведомость озеленения.

Изм.	Кол.уч.	Лист	№док.	Подп.	Дата			
ГАП						Схема планировочной организации земельного участка	Стадия	Лист	Листов
ГИП							П		
Разраб.									
Проверил.						Разбивочный чертеж озеленения М 1:500			
Н. контр.									

Согласовано

Взам. инв. №

Подп. и дата

Инв. № подл.