

ПРОЕКТНО-КОНСТРУКТОРСКОЕ БЮРО

**СРО Ассоциация организаций, осуществляющих проектирование энергетических объектов
"ЭНЕРГОПРОЕКТ"**

РАБОЧАЯ ДОКУМЕНТАЦИЯ

**Замена неизолированного ввода 0,23 кВ на изолированный
(ПУ вверху на опоре)**

ППП МРСК 32.2021-20-ЭУ

ПРОЕКТНО-КОНСТРУКТОРСКОЕ БЮРО

СРО Ассоциация организаций, осуществляющих проектирование энергетических объектов
"ЭНЕРГОПРОЕКТ"

РАБОЧАЯ ДОКУМЕНТАЦИЯ

**Замена неизолированного ввода 0,23 кВ на изолированный
(ПУ вверху на опоре)**

ППП МРСК 32.2021-20-ЭУ

Начальник ПКБ



С.А.Кашенин


Главный инженер проекта



С.В.Грибов


ВЕДОМОСТЬ ОСНОВНЫХ КОМПЛЕКТОВ РАБОЧЕЙ ДОКУМЕНТАЦИИ
по объекту "установка пунктов коммерческого учета 6(10) кВ и выше на линию"

Обозначение	Наименование	Примечание
ППП МРСК 32.2021-20-ЭУ	Замена неизолированного ввода 0,23 кВ на изолированный (ПУ вверху на опоре)	
ППП МРСК 32.2021-20-СМ.ПЭ	Смета на строительство	
ППП МРСК 32.2021-20-СМ.СЭ	Смета на строительство	
ППП МРСК 32.2021-20-СМ.ЧЭ	Смета на строительство	
ППП МРСК 32.2021-20-СМ.ЕЭСК	Смета на строительство	

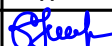Взам. инв. N									
Подпись и дата									
Инв. N подл.						ППП МРСК 32.2021-20-ЭУ			
	Изм.	Кол.	Лист	Ндок.	Подпись	Дата			
	Разработал		Шарманова			03.21	Состав рабочей документации	Стадия	Лист
	Проверил		Грибов			03.21		Р	1
	ГИП		Грибов			03.21			Листов
									1
	Н.контр.		Кашенин			03.21		 РОССЕТИ УРАЛ	

СОДЕРЖАНИЕ ОБЩИХ ДАННЫХ

Лист	Наименование	Примечание
1.1	Содержание общих данных	
1.2	Ведомость рабочих чертежей основного комплекта	
1.3	Ведомость ссылочных и прилагаемых документов	
1.4	Общие указания	

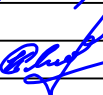Инв. N подл.	Подпись и дата	Взам. инв. N										
							ППП МРСК 32.2021-20-ЭУ					
	Изм.	Кол.	Лист	Ндок.	Подпись	Дата						
	Разработал	Шарманова				03.21	Замена неизолированного ввода 0,23 кВ на изолированный (ПУ вверху на опоре)	Стадия	Лист	Листов		
	Проверил	Грибов				03.21		Р	1	1.1		
ГИП	Грибов				03.21							
						Общие данные.	 РОССЕТИ УРАЛ					
Н.контр.	Кашенин				03.21							

ВЕДОМОСТЬ РАБОЧИХ ЧЕРТЕЖЕЙ ОСНОВНОГО КОМПЛЕКТА

Лист	Наименование	Примечание
1.1 - 1.7	Общие данные	
2.1-2.2	Ответвление проектируемого провода СИП-4 от существующей ВЛ-0,23 кВ с счетчика учета электроэнергии на опоре вверху до фасада	
3	Ведомость объемов работ	

Инв. N подл.						Подпись и дата	Взам. инв. N	
Изм.	Кол.	Лист	Ндок.	Подпись	Дата	ППП МРСК 32.2021-20-ЭУ		Лист
								1.2

ВЕДОМОСТЬ ССЫЛОЧНЫХ И ПРИЛАГАЕМЫХ ДОКУМЕНТОВ

Обозначение	Наименование	Примечание
	<u>Ссылочные документы.</u>	
ПУЭ, 6-ое издание, 2000г.	Правила устройства электроустановок	
ПУЭ, 7-ое издание, 2005г.	Правила устройства электроустановок	
	"Альбом типовых технических решений и технологических карт по организации интеллектуальных систем учета электроэнергии на присоединениях напряжением 0,4 кВ и выше" утвержденный распоряжением ПАО «Россети» от 20.03.2020 г. №67р	М, 2019
3.407-150	Заземляющие устройства опор воздушных линий электропередач напряжением 0.38, 6, 10, 20, 35	
	<u>Прилагаемые документы</u>	
ППП МРСК 32.2021-20-ЭУ.С	Спецификация оборудования, изделий и материалов	1 лист

Изм.	Кол.	Лист	Индок.	Подпись	Дата	Инв. N подл.	Подпись и дата	Взам. инв. N	
ППП МРСК 32.2021-20-ЭУ						Лист			
						1.3			

Изм. Кол. Лист Индок. Подпись Дата	Изм. Кол. Лист Индок. Подпись Дата	Изм. Кол. Лист Индок. Подпись Дата
------------------------------------	------------------------------------	------------------------------------

Изм. Кол. Лист Индок. Подпись Дата	Изм. Кол. Лист Индок. Подпись Дата
------------------------------------	------------------------------------

Изм. Кол. Лист Индок. Подпись Дата	Изм. Кол. Лист Индок. Подпись Дата
------------------------------------	------------------------------------

Изм. Кол. Лист Индок. Подпись Дата	Изм. Кол. Лист Индок. Подпись Дата
------------------------------------	------------------------------------

1. Основание для разработки рабочей документации

Настоящая рабочая документация "Замена неизолированного ввода 0,23 кВ на изолированный", разработана на основании Технического задания ОАО "МРСК Урала" - "Челябэнерго".

2. Исходные данные

- Технические условия на замену неизолированного ввода 0,23 кВ на изолированный.

3. Расчетные климатические условия

Территория строительства электросетевых объектов характеризуется следующими климатическими условиями:

- Температура самой холодной пятидневки - «-35°C»;
- Среднегодовая температура воздуха - «0°C»;
- Среднегодовая продолжительность гроз - 40...60 час;
- Для объекта принят ____ район по ветру и ____ район по гололёду.

Район, в котором расположены проектируемые объекты, характеризуется спокойным и равнинным рельефом, промышленные предприятия отсутствуют, поэтому по категории загрязненности район относится к I СЗ.

4. Реконструкция ВЛ-0,23 кВ


Данная рабочая документация предусматривает замену ответвления 0,23 кВ, выполненного неизолированным проводом, от существующей опоры воздушной линии электропередач с счетчика учета электроэнергии установленного на опоре вверху до фасада здания.

Для замены неизолированного ответвления от существующей ВЛ-0,23 кВ выбран провод марки СИП-4 (2х16). Монтаж провода осуществляется на существующей деревянной опоре согласно см.лист 2.1.

При монтаже используется самонесущий изолированный провод для воздушных линий электропередач до 1 кВ марки СИП-4. Характеристики провода и типы используемой арматуры представлены в спецификации к листу 2.2.



При монтаже провода СИП-4 необходимо использовать инструмент и приспособления, специально предназначенные для монтажа и ремонта провода марки СИП-4.

Инв. N подл.	Подпись и дата	Взам. инв. N							ППП МРСК 32.2021-20-ЭУ	Лист 1.4
			Изм.	Кол.	Лист	Ндок.	Подпись	Дата		

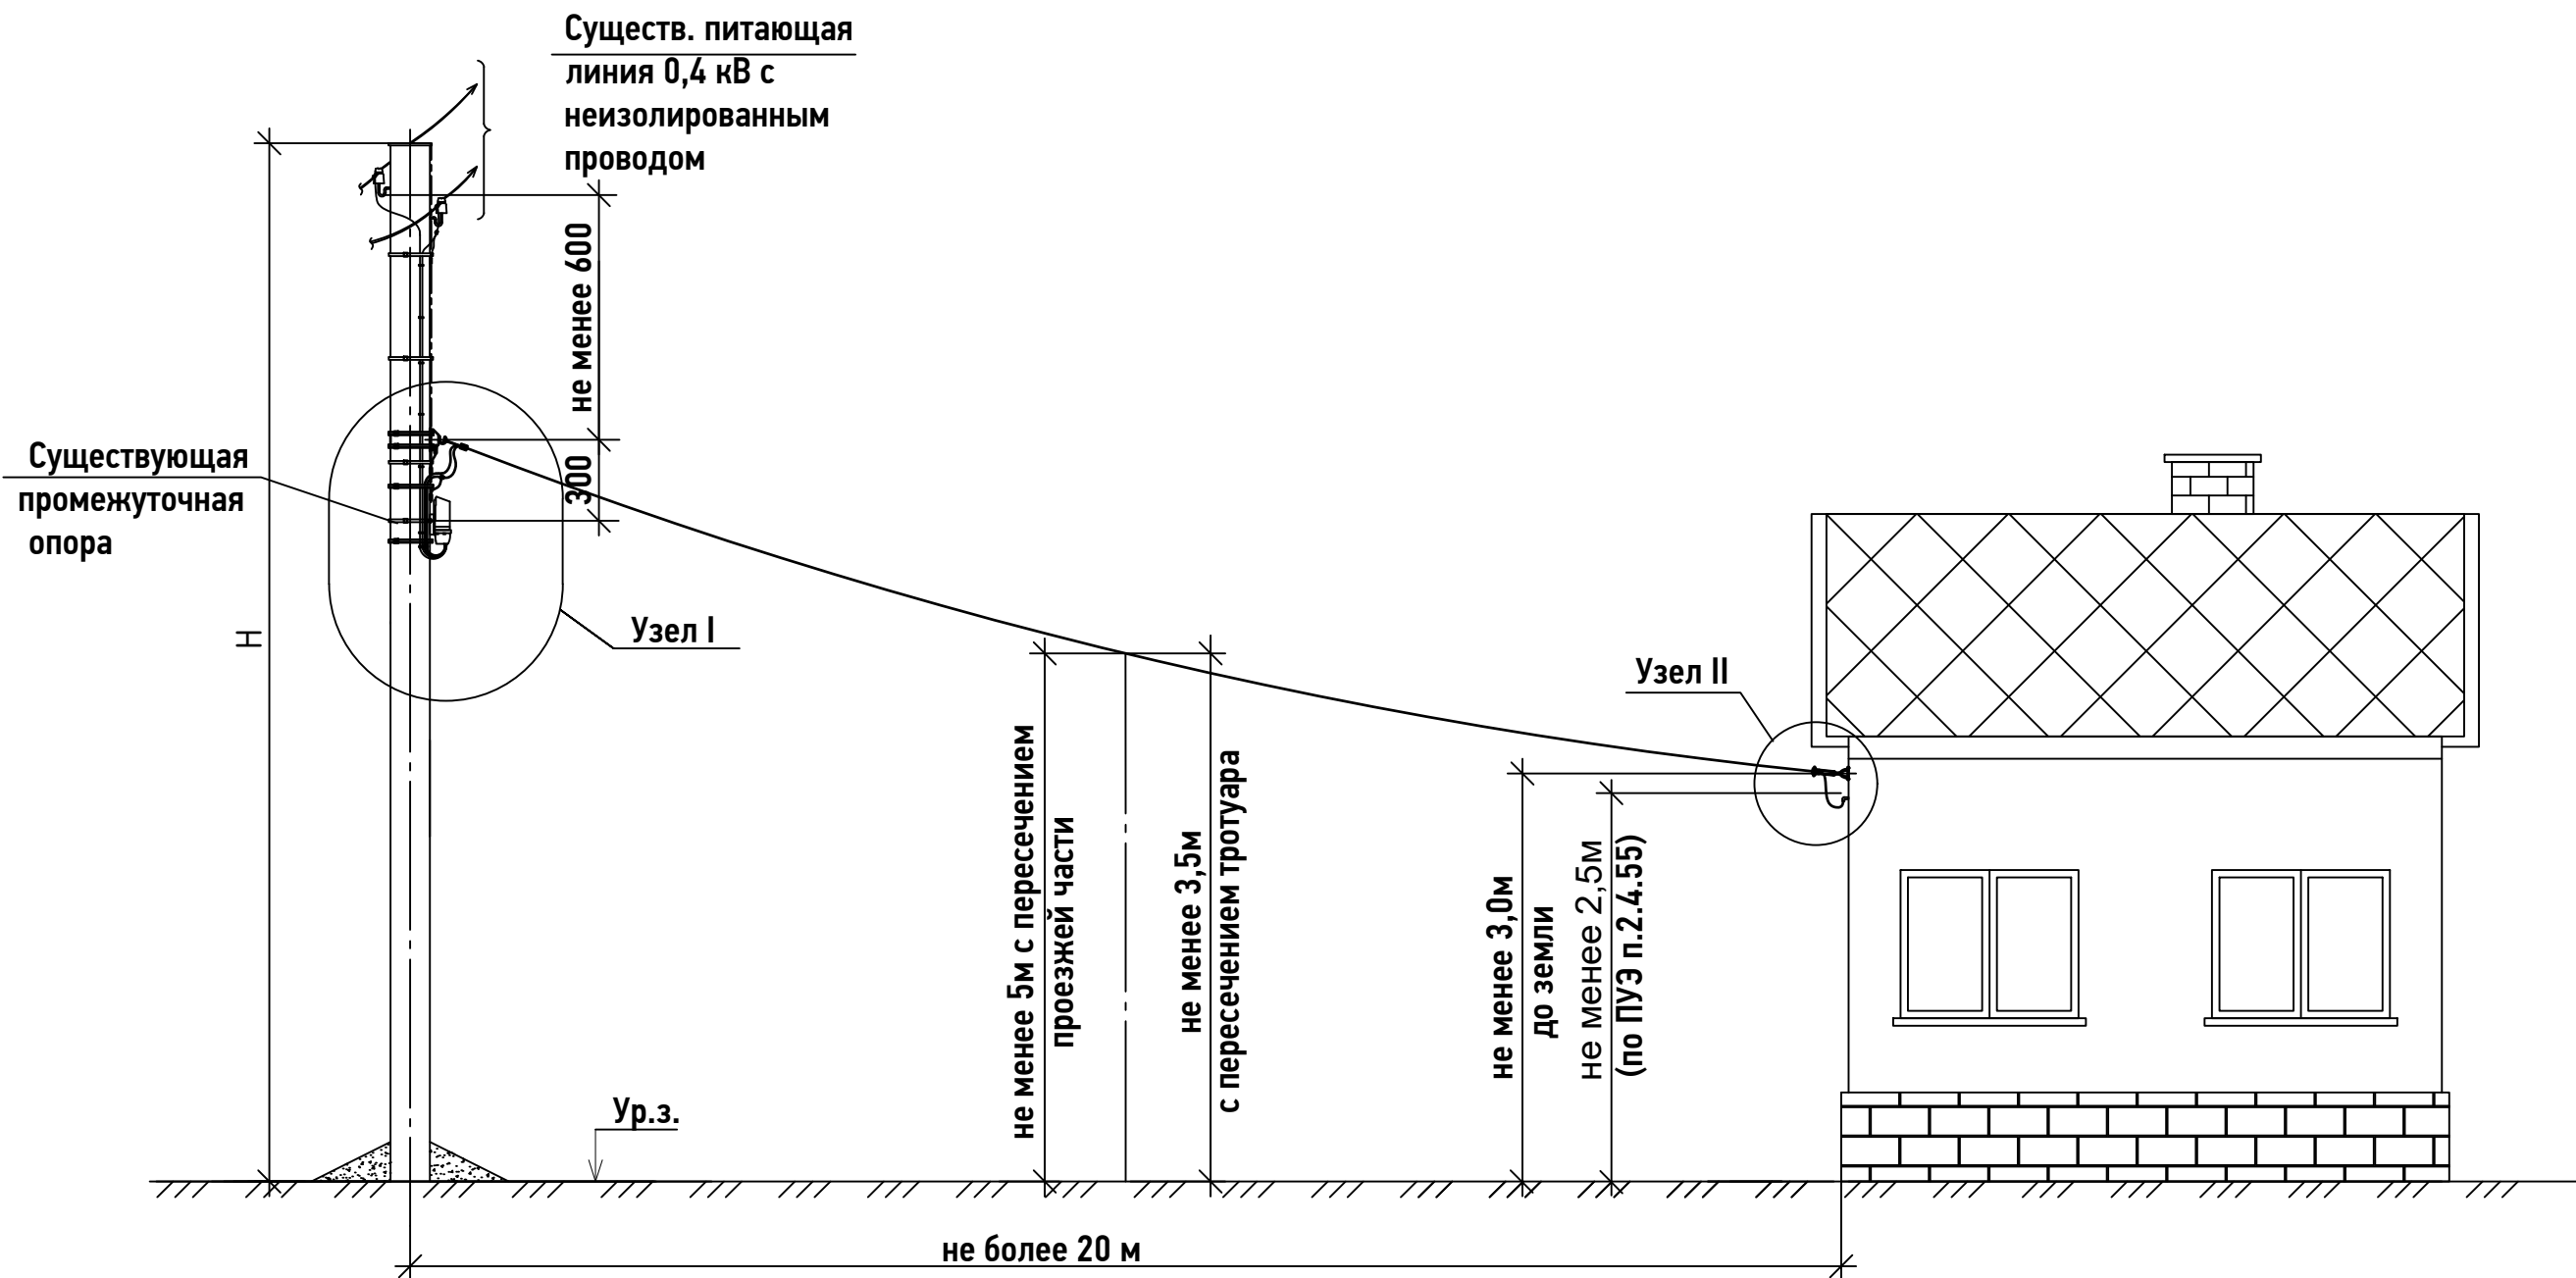

1. Установку оборудования и заземление выполнить согласно СНиП 3.05.06-85 "Электротехнические устройства".
2. Толстой линией показано вновь устанавливаемое оборудование, а тонкой - существующее.
3. Данный чертеж разработан на замену ответвления 0,23 кВ, выполненного неизолированным проводом, от существующей опоры воздушной линии электропередач с счетчика учета эл.энергии установленного на опоре вверху до фасада здания.
4. Установка счетчика учета эл.энергии в объемы данного проекта не входит.
5. Спецификацию к чертежу и узлы I,II смотри на листах 2.2; 2.2.
6. * - Длину (поз.1) в графе "количество" уточнить и проставить по замерам в соответствии с привязкой к конкретному проектируемому объекту.

						ППП МРСК 32.2021-20-ЭУ			
						Территория обслуживания ОАО "МРСК Урала"			
Изм.	Кол.	Лист	Ндок.	Подпись	Дата				
Разработал		Шарманова			03.21	Замена неизолированного ввода 0,23 кВ на изолированный (ПУ вверху на опоре)	Стадия	Лист	Листов
Проверил		Грибов			03.21		Р	2.1	2
ГИП		Грибов			03.21				
						Ответвление проектируемого провода СИП-4 от существующей ВЛ-0,23 кВ с учета эл.энергии на опоре вверху до фасада			
Н.контр.		Кашенин			03.21				

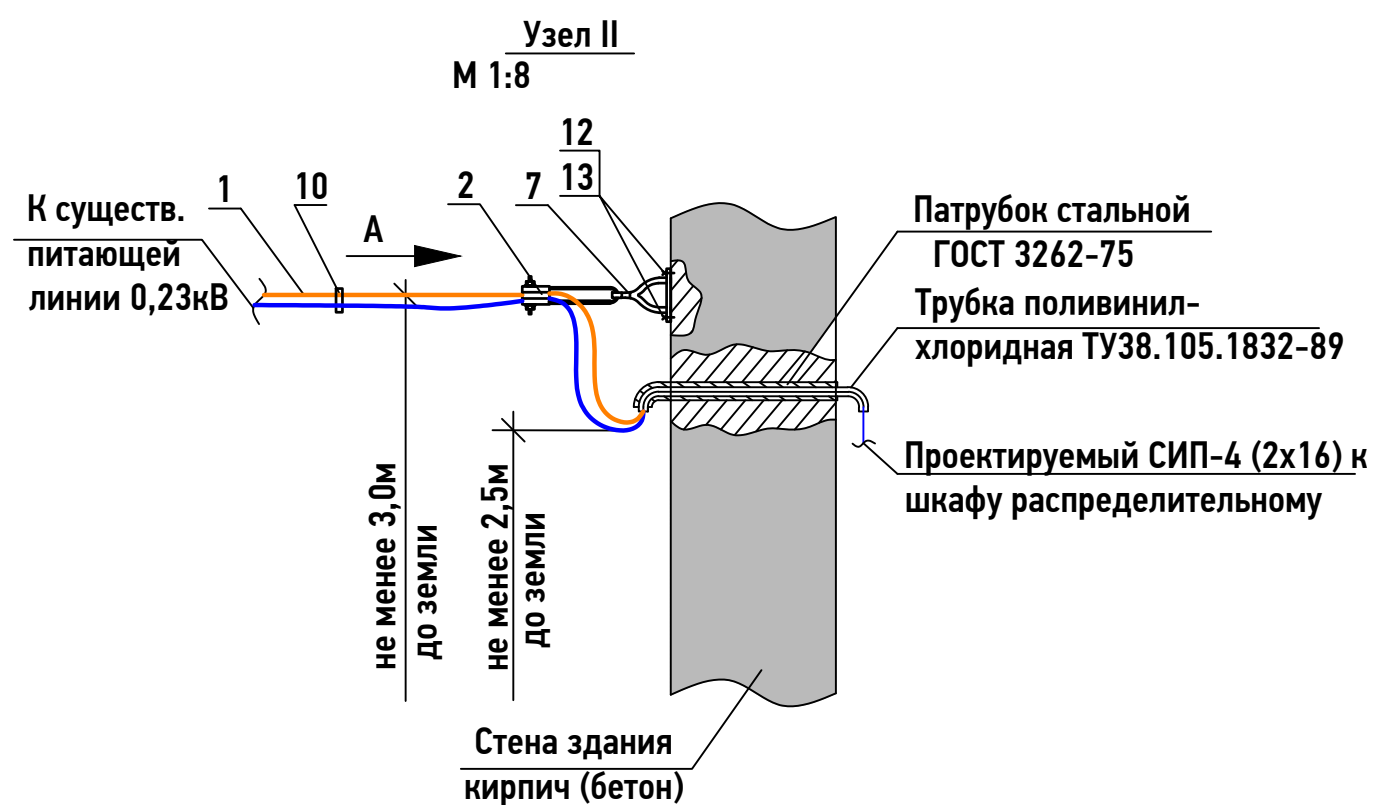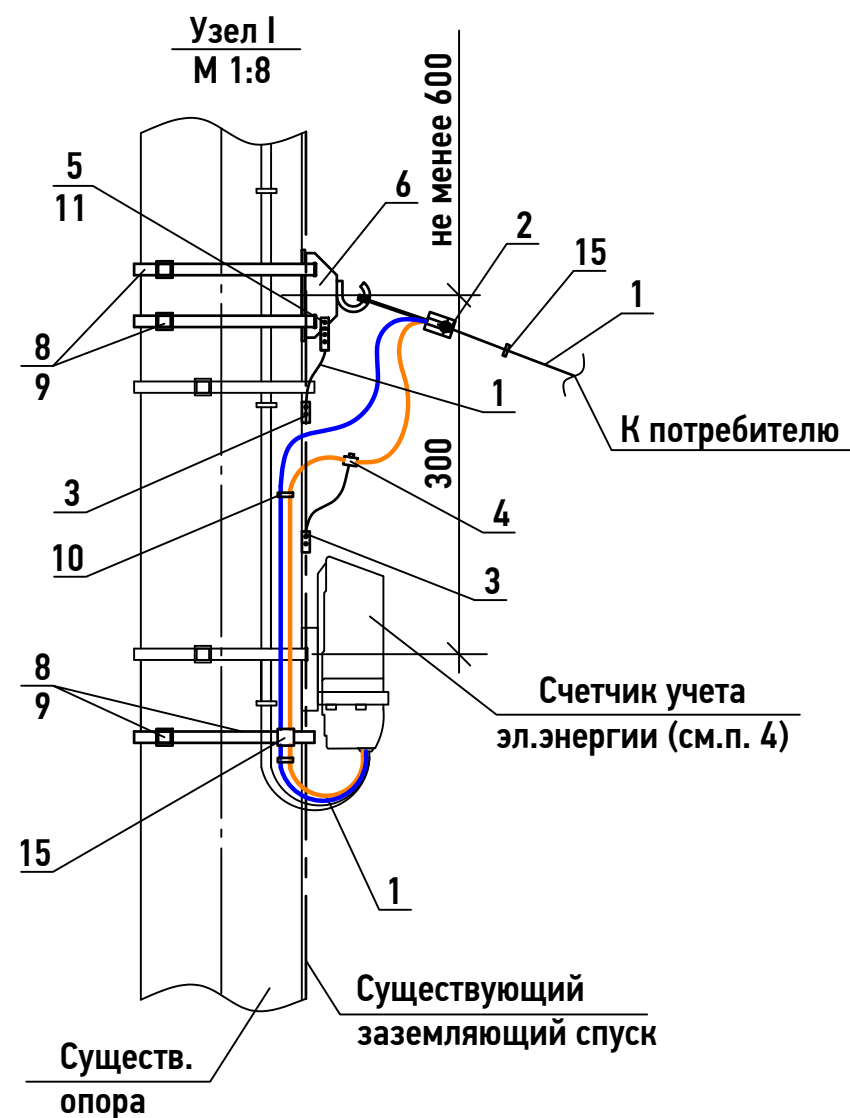

№ п/п	Обозначение	Наименование	Кол	Масса ед., кг	Примечание
1		Провод изолированный СИП-4,			
		ГОСТ Р 52373-2005,			
		сечением 2х16 ,м	28,0*	-	
2		Зажим натяжной			
		DN 1 ,шт.	2	0,085	
3		Зажим ответвительный			
		прокалывающий N616 ,шт.	2	0,12	в упак. 50 шт
4		Зажим соединительный			
		прокалывающий Р4 ,шт.	1	0,12	в упак. 50 шт
5		Кабельный наконечник			
		ТАМ-25 ,шт.	1	0,075	в упак. 100 шт
6		Крюк СА 16 ,шт.	1	0,610	
7		Кронштейн (крюк) SB600 ,шт.	1	0,110	в упак. 25 шт
8		Скрепка NC20 ,шт.	6	0,015	
9		Бандажная лента F20.7-201 ,м	6,0	0,015	в упак. 10 м
10		Бандаж PER15 ,шт.	5	-	
11		Болт с гайкой и двумя шайбами,			
		М8х40, ГОСТы: 7798-70*,			
		5915-70*, 11371-78 ,компл.	1	-	
12		Шуруп Ø17 ,шт.	2	-	
13		Дюбель под шуруп Ø 17 ,шт.	2	-	
14					
15		Фиксатор дистанционный ВИС-15.50, шт.	4	0,02	

Данный чертеж смотри совместно с листом 2.1.

						ППП МРСК 32.2021-20-ЭУ	Лист
							2.2
Изм.	Кол.	Лист	Индок.	Подпись	Дата		

Инв. N подл.	Подпись и дата	Взам. инв. N

Ведомость объемов работ.

№ п/п	Наименование	Ед.изм.	Кол.	Примечание
1	Демонтаж неизолированного провода 2А-16 с отключением питающей линии	,м.	56,0*	
2	Монтаж изолированного провода СИП-4(2х16)	,м.	28,0*	

Примечания:

*** - Длину (поз.1) в графе "количество" уточнить и проставить по замерам в соответствии с привязкой к конкретному проектируемому объекту.**

При монтаже провода СИП-4 необходимо использовать инструмент и приспособления, специально предназначенные для монтажа и ремонта провода марки СИП-4.

Взам. инв. N		с привязкой к конкретному проектируемому объекту.									
		При монтаже провода СИП-4 необходимо использовать инструмент и приспособления, специально предназначенные для монтажа и ремонта провода марки СИП-4.									
Подпись и дата								ППП МРСК 32.2021-20-ЭУ			
								Территория обслуживания ОАО "МРСК Урала"			
		Изм.	Кол.	Лист	Ндок.	Подпись	Дата	Замена неизолированного ввода 0,23 кВ на изолированный (ПУ вверху на опоре)		Стадия	Лист
Разработал	Шарманова			03.21	Р	3	1				
Проверил	Грибов			03.21							
ГИП	Грибов			03.21							
Инв. N подл.						Ведомость объемов работ		 РОССЕТИ УРАЛ			
		Н.контр.	Кашенин								03.21

Инв. № подл.	Подпись и дата	Взам. инв. №

Позиция	Наименование и технические характеристики	Тип, марка, обозначения документа, опросного листа	Код оборудования, изделия, материала	Завод-изготовитель	Единица измерения	Кол-во	Масса единицы, кг	Примечание
1	2	3	4	5	6	7	8	
1	Провод самонесущий изолированный без несущего элемента, с алюминиевыми жилами, с изоляцией из светостабилизированного сшитого полиэтилена, сечением 2х16	СИП-4			м.	28,0*	-	с учетом запаса 10% (см. примеч.)
2	Зажим натяжной	DN 1			шт.	2	0,085	
3	Зажим ответвительный прокалывающий	N616			шт.	2	0,12	см.примечание
4	Зажим соединительный прокалывающий	P4			шт.	1	0,12	
5	Кабельный наконечник	TAM-25			шт.	1	0,075	
6	Крюк	CA 16			шт.	1	0,610	
7	Кронштейн (крюк)	SB600			шт.	1	0,110	
8	Скрепа	NC20			шт.	6	0,015	
9	Бандажная лента	F20.7-201			м.	6,0	0,015	
10	Бандаж	PER15			шт.	5	-	
11	Фиксатор дистанционный	BIC-15.50			шт.	4	0,02	
12	Метизы				кг.	1	-	

* - указана максимально возможная длина провода (при расстоянии между опорой и фасадом здания отличным от 20 м - длину провода определить по месту)

						ППП МРСК 32.2021-20-ЭУ.С			
						Территория обслуживания ОАО "МРСК Урала"			
Изм.	Кол.	Лист	Ндок.	Подпись	Дата	Замена неизолированного ввода 0,23 кВ на изолированный (ПУ вверху на опоре)	Стадия	Лист	Листов
Разработал		Шарманова			03.21		Р	1	1
Проверил		Грибов			03.21				
ГИП		Грибов			03.21				
Н.контр.		Кашенин			03.21	Спецификация оборудования, изделий и материалов.			