




Точка Б: Село Песьяное, АПВГК а/д «Курган - Куртамыш - Целинное» вблизи н/п, координаты

эстакада мурта РМ2 Песьяное в грунте на СМ5 75м ОКБ-8(652.0)-Т 7 кв N55°02'56.05\"/>

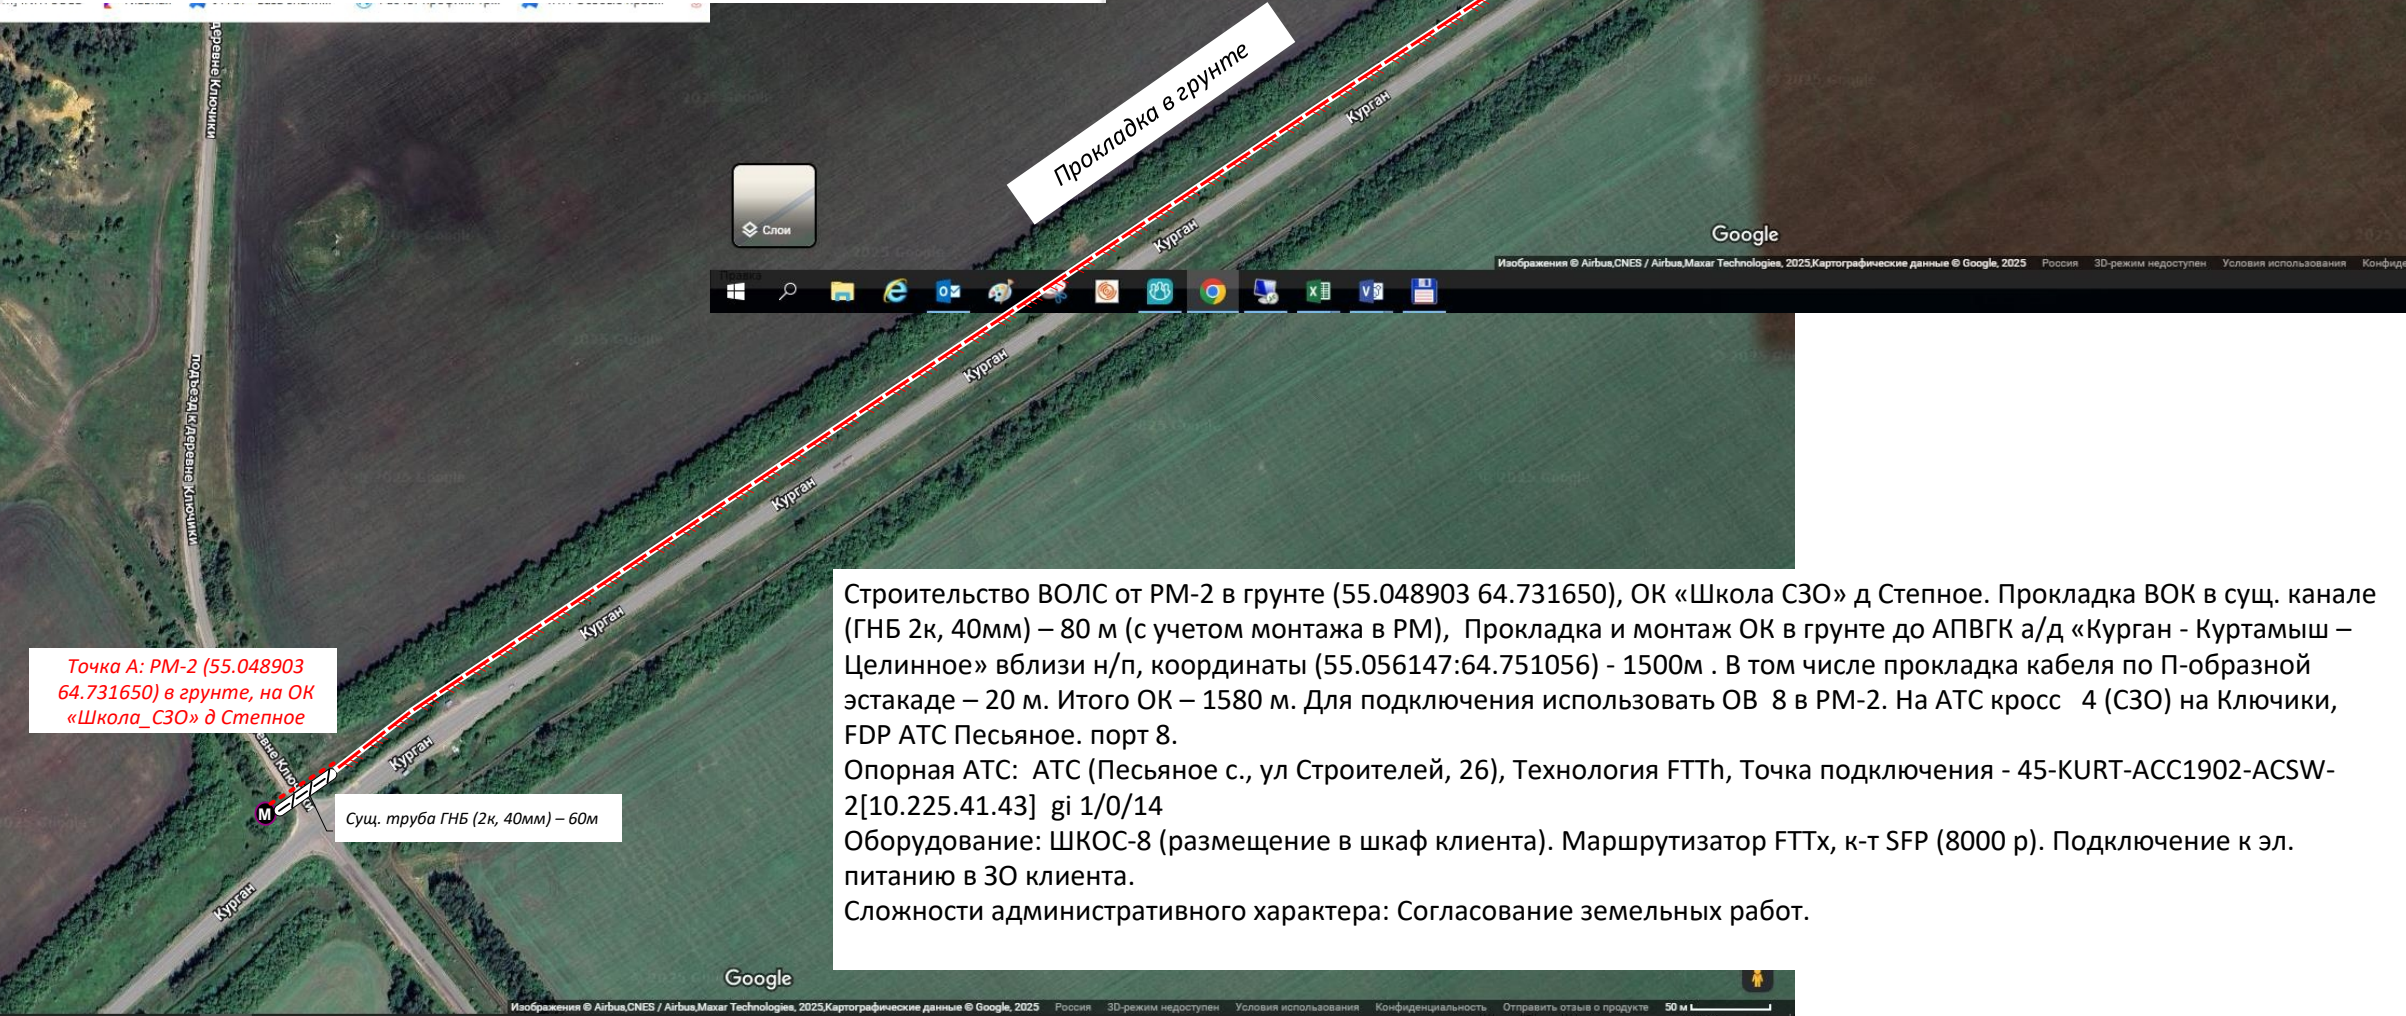

Точка А: РМ-2 (55.048903 64.731650) в грунте, на ОК «Школа_СЗО» д Степное

Сущ. труба ГНБ (2к, 40мм) – 60м

Строительство ВОЛС от РМ-2 в грунте (55.048903 64.731650), ОК «Школа СЗО» д Степное. Прокладка ВОК в сущ. канале (ГНБ 2к, 40мм) – 80 м (с учетом монтажа в РМ), Прокладка и монтаж ОК в грунте до АПВГК а/д «Курган - Куртамыш – Целинное» вблизи н/п, координаты (55.056147:64.751056) - 1500м . В том числе прокладка кабеля по П-образной эстакаде – 20 м. Итого ОК – 1580 м. Для подключения использовать ОВ 8 в РМ-2. На АТС кросс 4 (СЗО) на Ключики, FDP АТС Песьяное. порт 8.
 Опорная АТС: АТС (Песьяное с., ул Строителей, 26), Технология FTTh, Точка подключения - 45-KURT-ACC1902-ACSW-2[10.225.41.43] gi 1/0/14
 Оборудование: ШКОС-8 (размещение в шкаф клиента). Маршрутизатор FTTh, к-т SFP (8000 р). Подключение к эл. питанию в ЗО клиента.
 Сложности административного характера: Согласование земельных работ.