Продольный профиль сети В2-I от ПГ5 до т.4

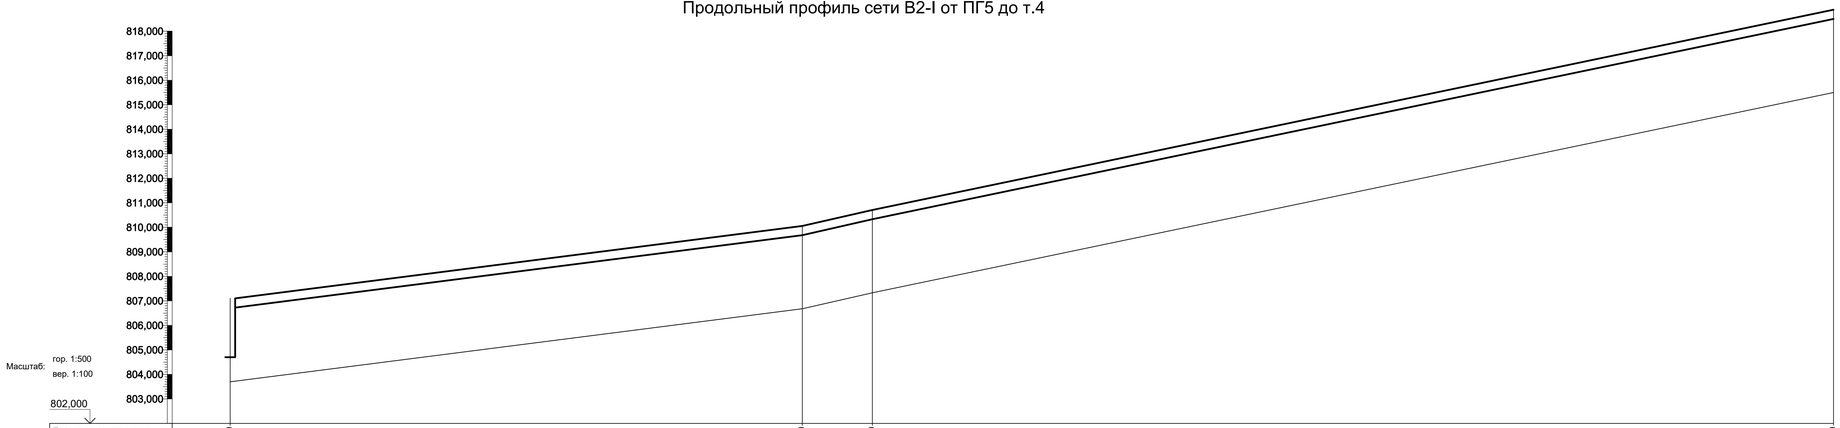

Проектная отметка низа трубы или низа лотка колодца , м	803,700	806,680	807,330	815,500
	806,700	809,680	810,330	818,500
Проектная отметка земли,м				
Натурная отметка земли,м				
Обозначение трубы и тип изоляции	Труба стальная электросварная прямошовная с антикоррозийной изоляцией Ø377х10 в изоляции с греющим кабелем			
Основание				
Уклон, % ; Длина, м	0,025	0,045	0,04	
Расстояние	116,70	14,29	196,06	
Номер колодца, точки, угла поворота	ПГ5	УП2	УП3	т.4

						Строительство 2-ой очереди Нерюнгринской ГРЭС 1 ЭТАП
						Док. № NH-001UAC-FF-0001-DC-00 Арх. № 2228 Файл: NH-001UAC-FF-0001-DC-00.DWG
Изм.	Кол.уч.	Лист	№док.	Подп.	Дата	
Разработал		Балащенко			28.08.2025	Трубопроводы пожаротушения
Проверил		Иванов			28.08.2025	
Н.контр.		Прохорова			28.08.2025	Продольный профиль сети В2-I от ПГ5 до т.4
Нач.отд.		Иванов			28.08.2025	

Стадия	Лист	Листов
Р	6	

АО "Институт Гидропроект"

ОВТС 2025

Согласовано

Взам. инв. №

Подпись и дата

Инв. № подл.

Формат А4х5