




Согласовано					
Изм. №	подп.	Подпись и дата	Взам. инв. №		

Продольный профиль сети В2 от УП11 до т.15

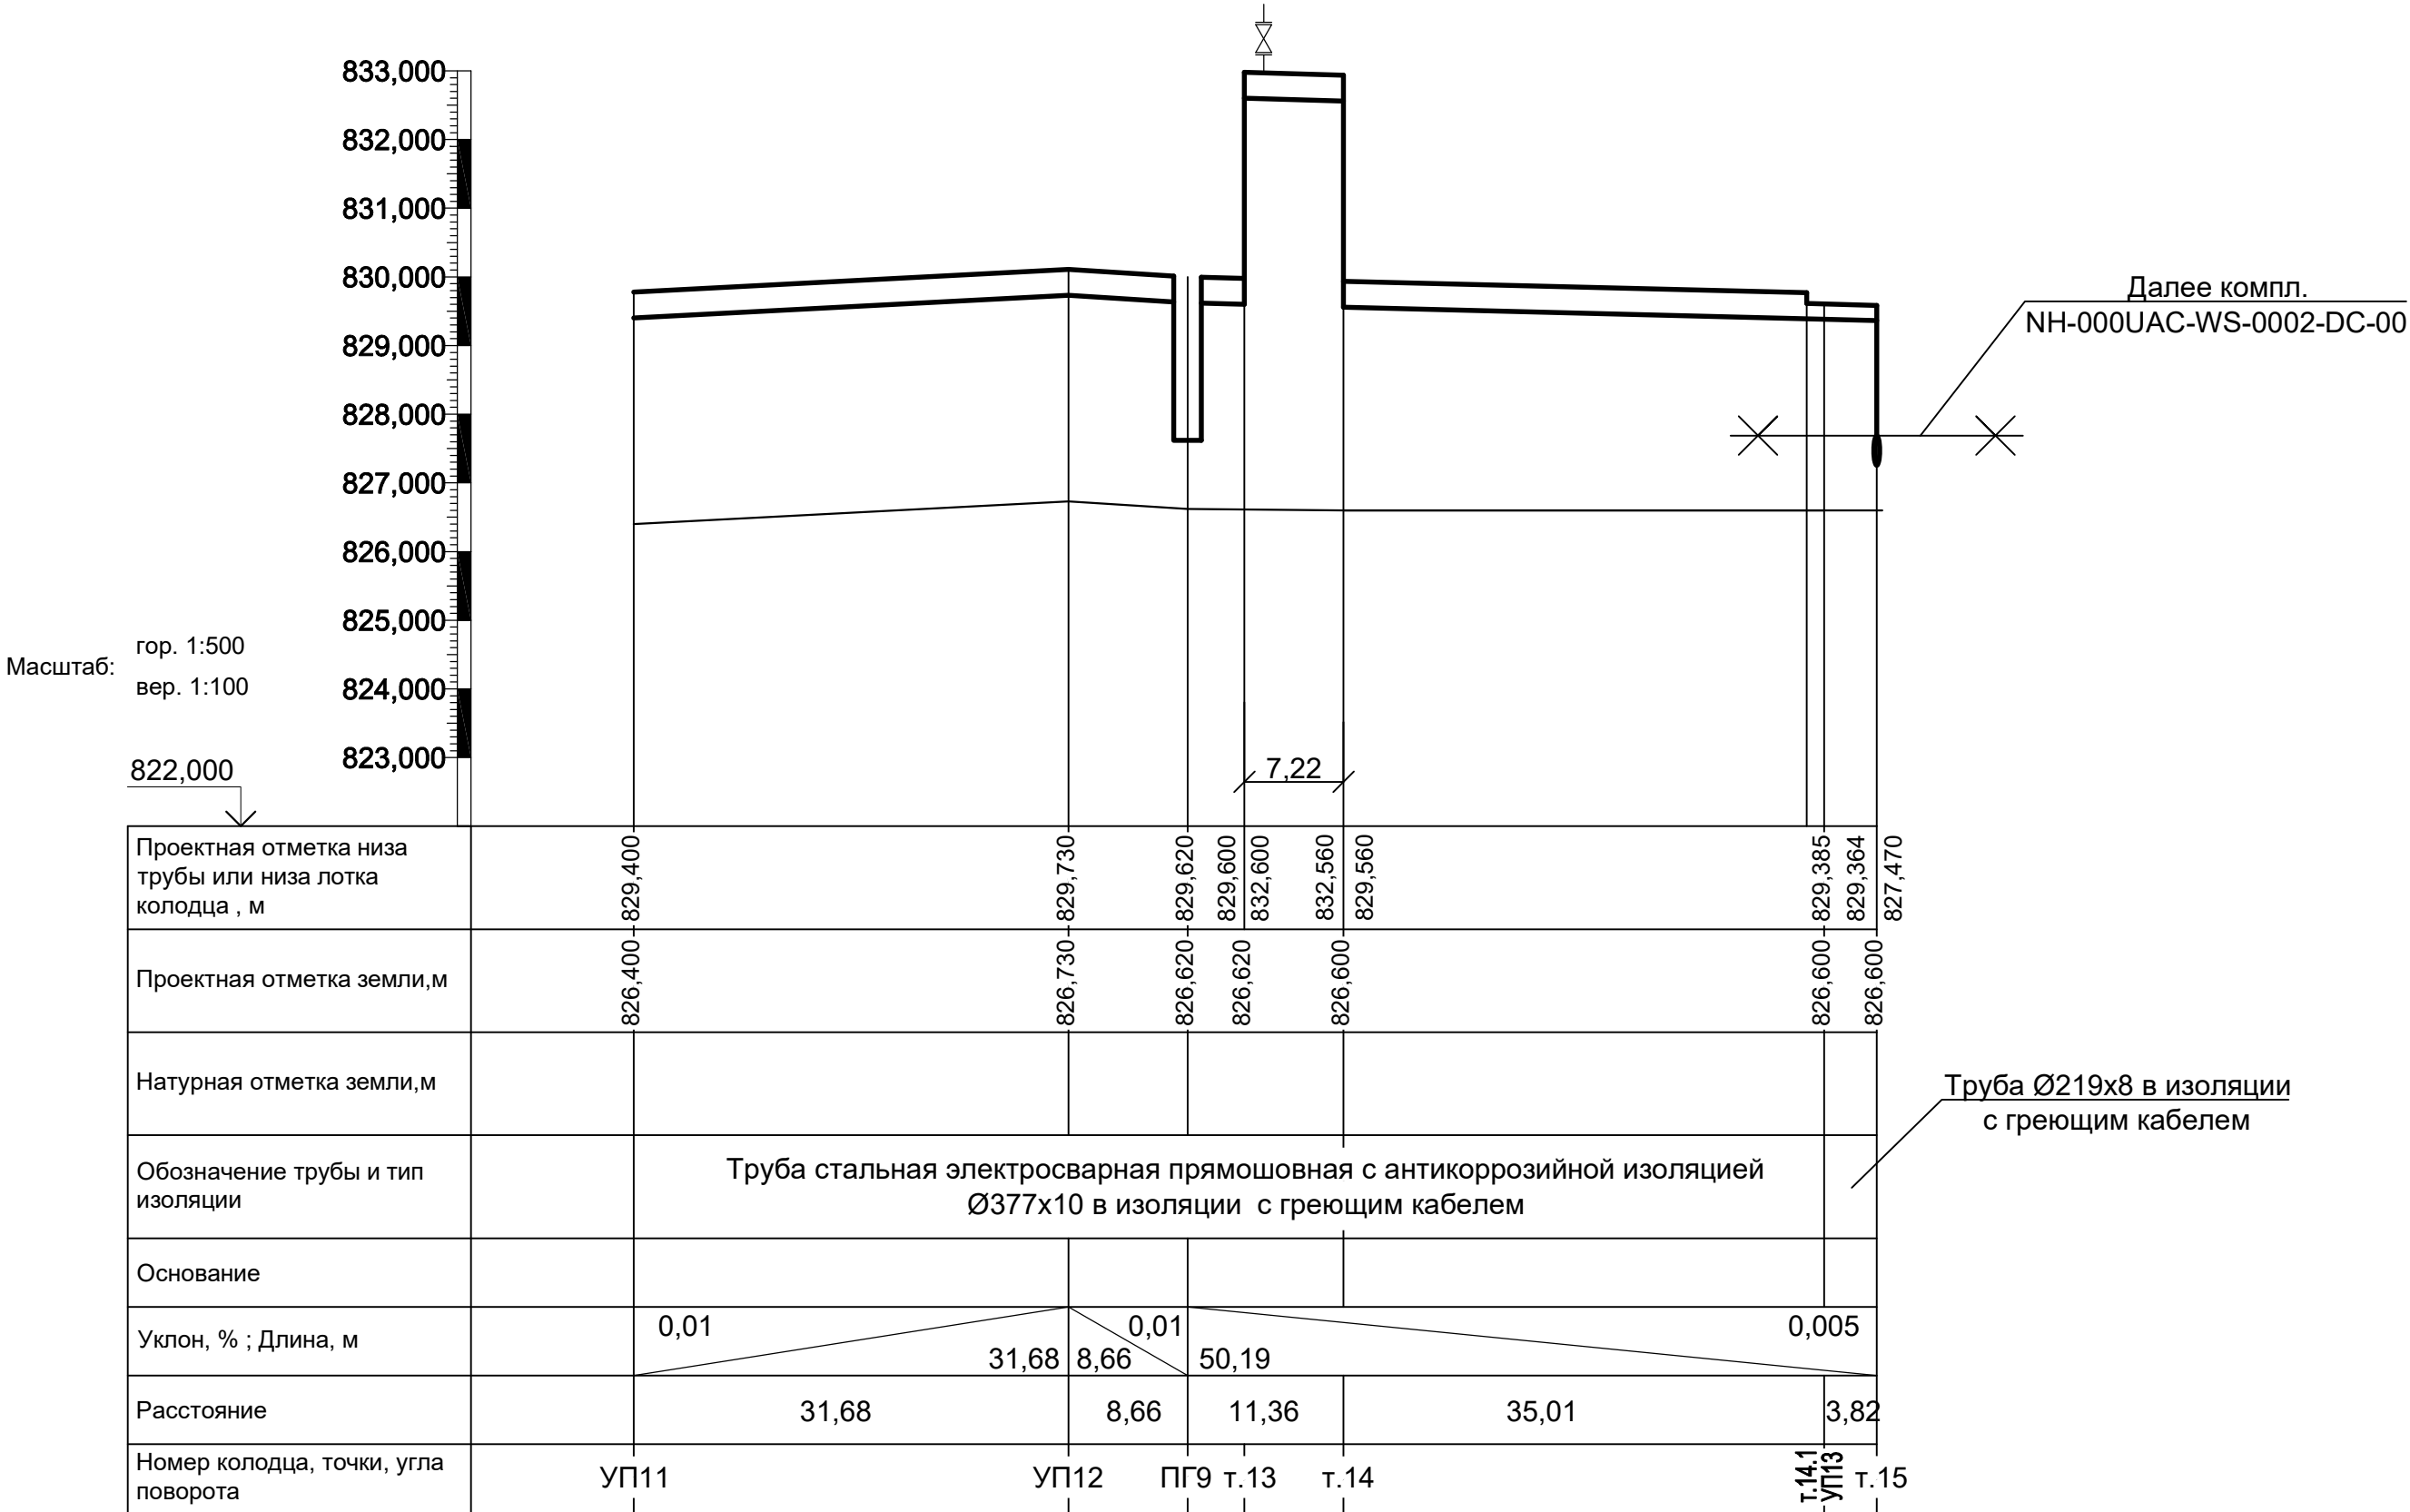

Узел подключения гидранта

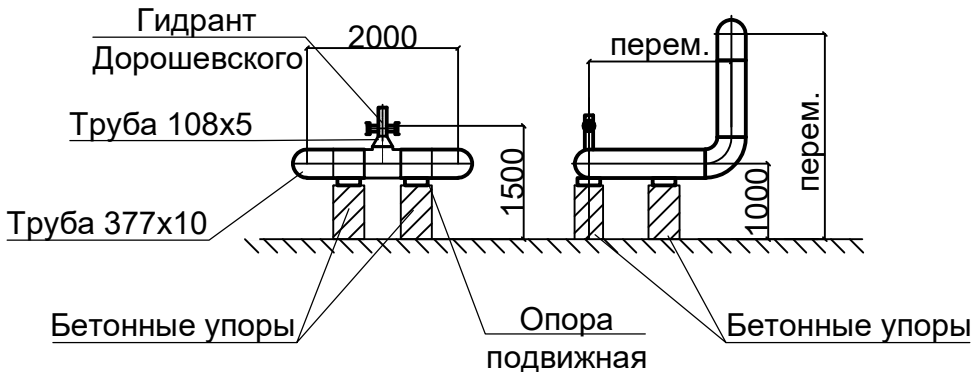

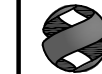						Строительство 2-ой очереди Нерюнгринской ГРЭС 1 ЭТАП				
						Док. № NH-001UAC-FF-0001-DC-00 Арх. № 2228 Файл: NH-001UAC-FF-0001-DC-00.DWG				
Изм.	Кол.уч	Лист	№ док.	Подп.	Дата	Трубопроводы пожаротушения		Стадия	Лист	Листов
Разработал	Балашенко				29.09.2025			Р	11	
Проверил	Иванов				29.09.2025	Продольный профиль сети В2 от УП11 до т.15. Узел подключения гидранта		АО "Институт Гидропроект"		
Н.контр.	Прохорова				29.09.2025			 ОВТС 2025		
Нач.отд.	Иванов				29.09.2025					