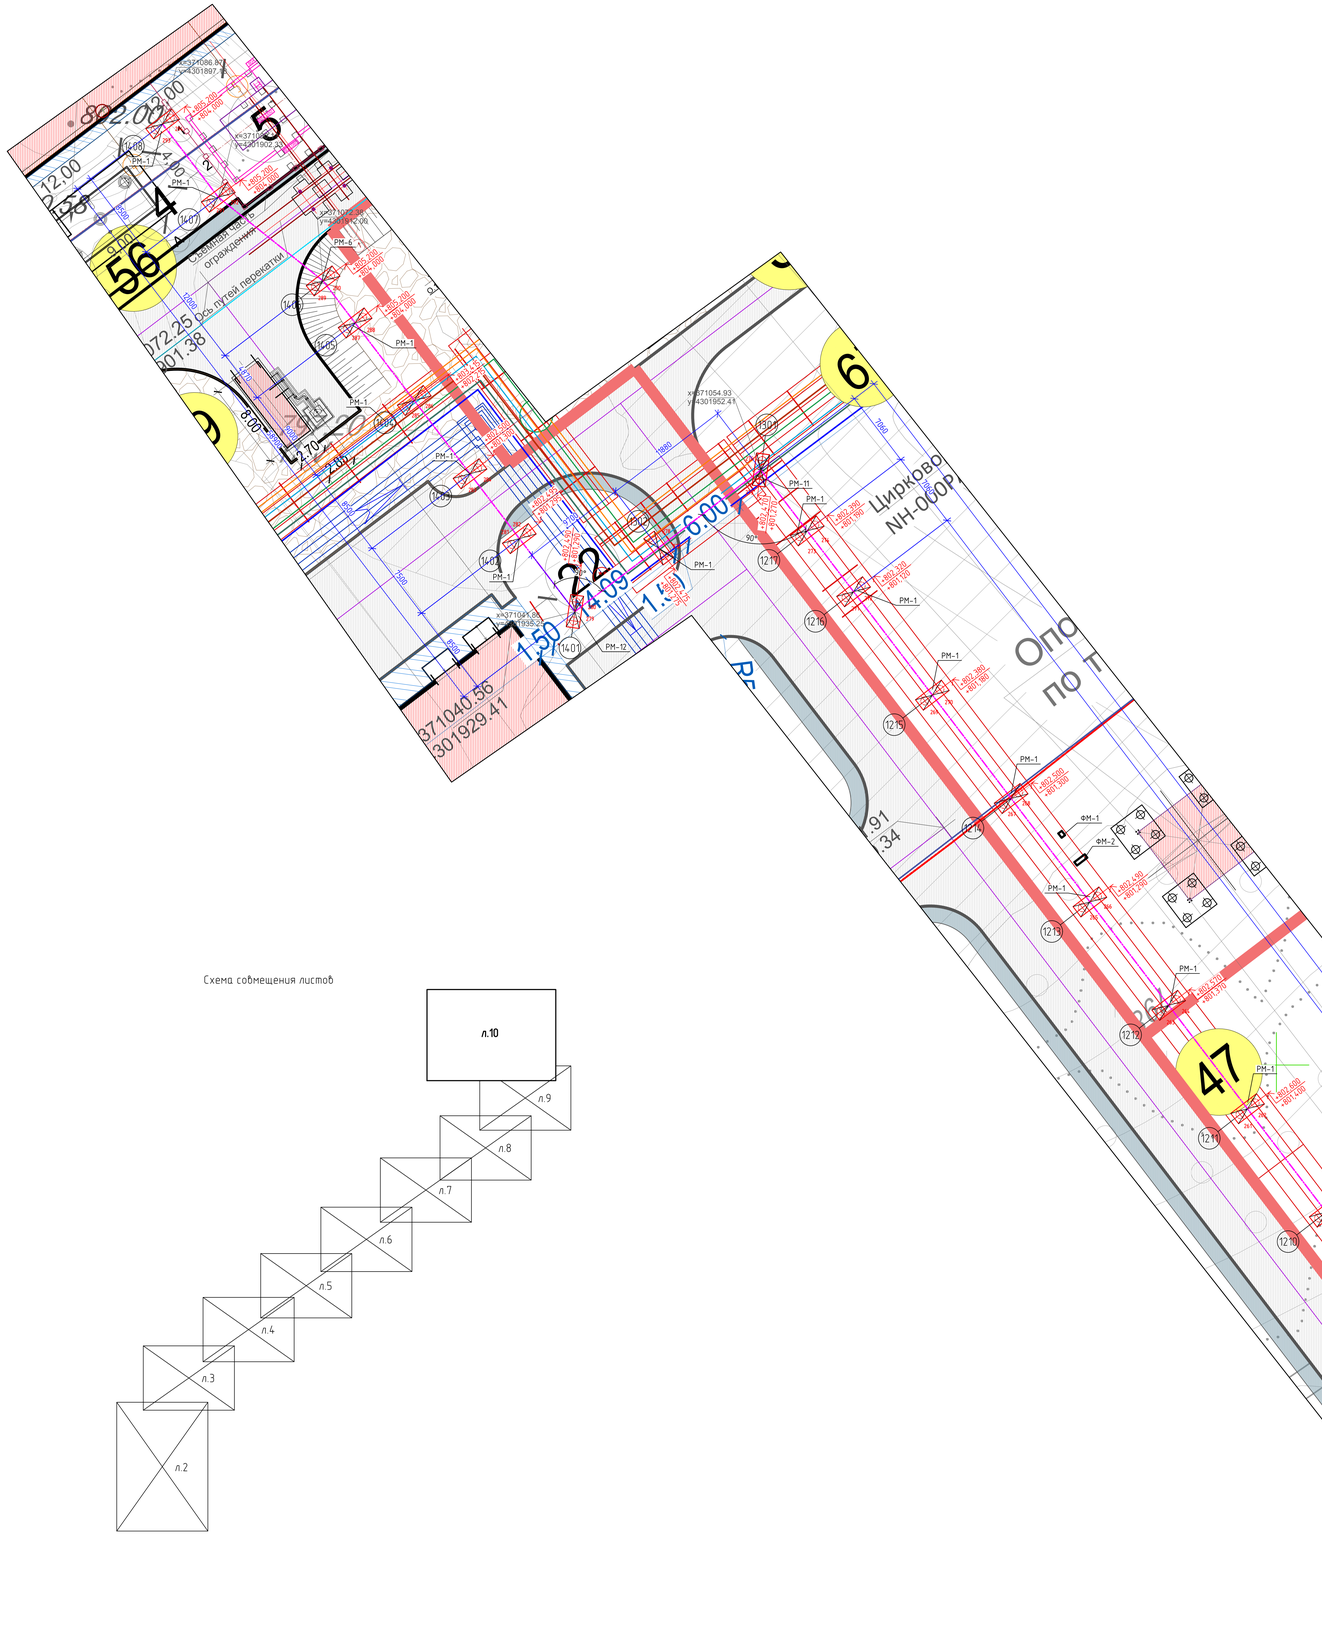

Схема совмещения листов

Ведомость свай

Поз.	Номер сваи	Сечение сваи, мм	Длина сваи	Максимальная расчетная нагрузка на сваю на сжатие, кН	Максимальная расчетная нагрузка на сваю на выдергивание, кН	Максимальная расчетная нагрузка на сваю на выдергивание с учетом сил морозного пучения, кН	Несущая способность сваи на сжатие, кН	Несущая способность сваи на выдергивание, кН	Несущая способность сваи на горизонтальные нагрузки, кН	Абсолютная отметка верха сваи	Абсолютная отметка низа сваи	Кол-во	Условное обозначение
СВ3	253-254	750	14900	185	-21	214	905	435	76	801,750	786,850	2	
СВ3	255-256	750	14900	185	-21	214	905	435	76	801,750	786,850	2	
СВ3	257-258	750	14900	185	-21	214	905	435	76	801,675	786,775	2	
СВ3	259-260	750	14900	185	-21	214	905	435	76	801,570	786,670	2	
СВ3	261-262	750	14900	185	-21	214	905	435	76	801,450	786,550	2	
СВ3	263-264	750	14900	185	-21	214	905	435	76	801,420	786,520	2	
СВ2	265-266	750	19900	185	-21	214	905	435	76	801,340	781,440	2	
СВ2	267-268	750	19900	185	-21	214	905	435	76	801,350	781,450	2	
СВ2	269-270	750	19900	185	-21	214	905	435	76	801,230	781,330	2	
СВ2	271-272	750	19900	294	-3	162	951	402	76	801,170	781,270	2	
СВ2	273-274	750	19900	294	-3	162	951	402	76	801,240	781,340	2	
СВ2	275-276	750	19900	294	-3	162	951	402	76	801,320	781,420	2	
СВ2	277-278	750	19900	294	-3	162	951	402	76	801,325	781,425	2	
СВ2	279-280	750	19900	294	-3	162	951	402	76	801,340	781,440	2	
СВ3	281-282	750	14900	294	-3	162	951	402	76	801,345	786,445	2	
СВ3	283-284	750	14900	294	-3	162	951	402	76	801,350	786,450	2	
СВ3	285-286	750	14900	294	-3	162	951	402	76	802,265	787,365	2	
СВ3	287-288	750	14900	294	-3	162	951	402	76	804,050	789,150	2	
СВ3	289-290	750	14900	294	-3	162	951	402	76	804,050	789,150	2	
СВ3	291-292	750	14900	294	-3	162	951	402	76	804,050	789,150	2	
СВ3	293-294	750	14900	185	-21	214	905	435	76	804,050	789,150	2	

3	-	Зам.	17-26		02.2026	
2	-	Зам.	56-25		12.2025	
Изм.	Кол.уч.	Лист	№ док.	Подп.	Дата	
Разраб.		Гарасов С.В.			09.2025	
Пров.		Ильичев С.А.			09.2025	
Н. контр.		Раков А.В.			09.2025	
ГИП		Воспряков А.А.			09.2025	

Строительство 2-ой очереди Нерюнгринской ГРЭС I ЭТАП

Док.№ NH-00X1AC-RC-0001-DC-00

Арх. № —

Файл № NH-00X1AC-RC-0001-DC-00. dwg

Технологическая эстакада от ГК-2 до ОПУ 220 кВ
Фундаменты

Стадия: Р | Лист: 10 | Листов:

Схема расположения фундаментов под опоры 1207-1217, 1301-1302, 1401-1408

ООО "Монолит Строй"

Копировал

А0