
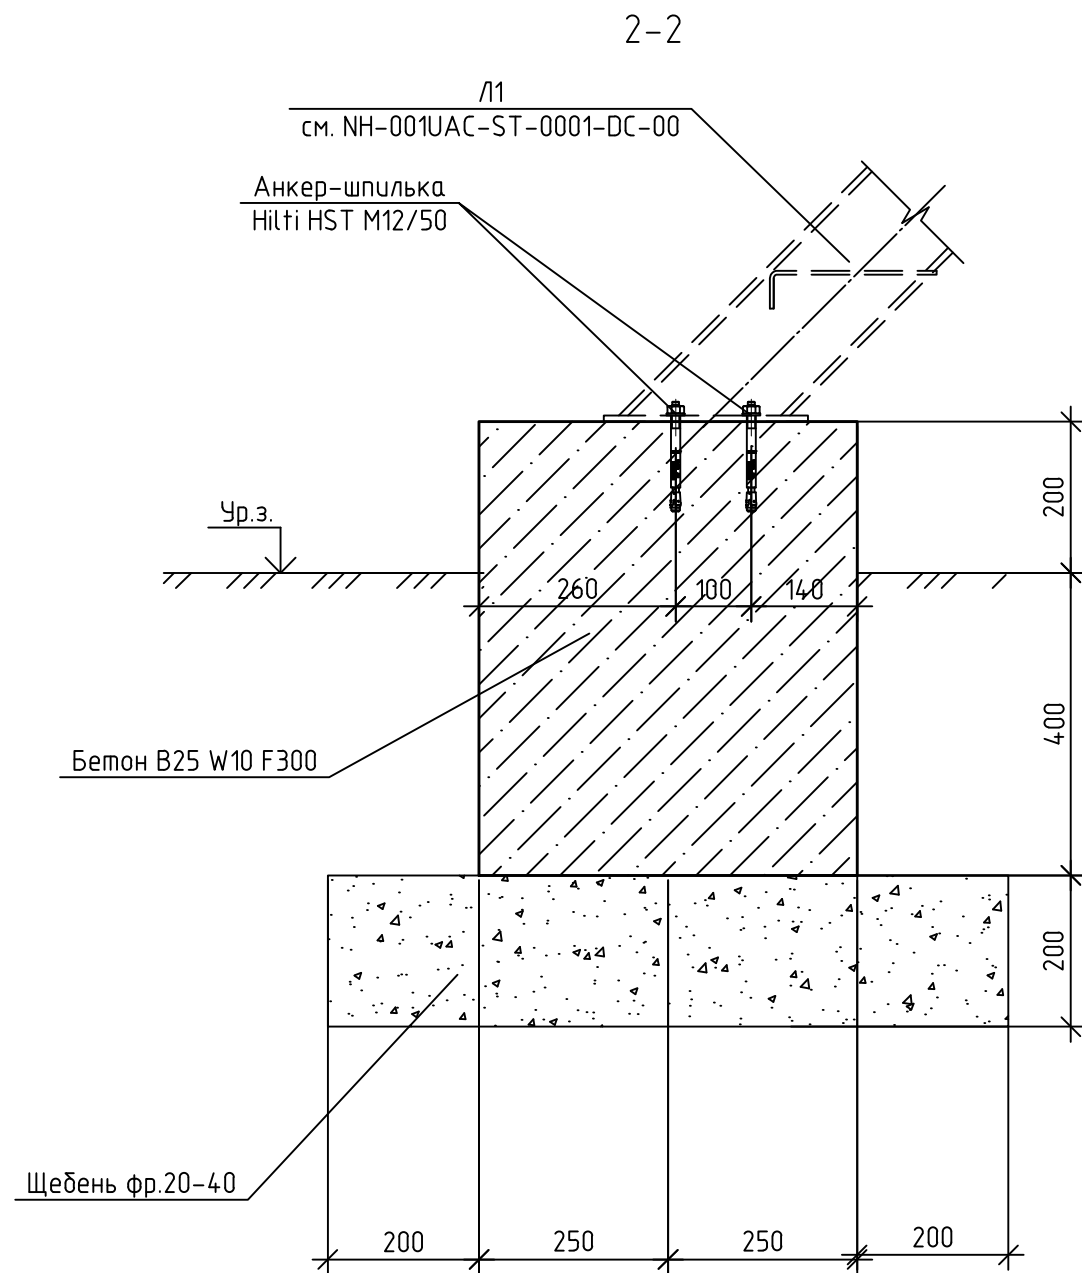
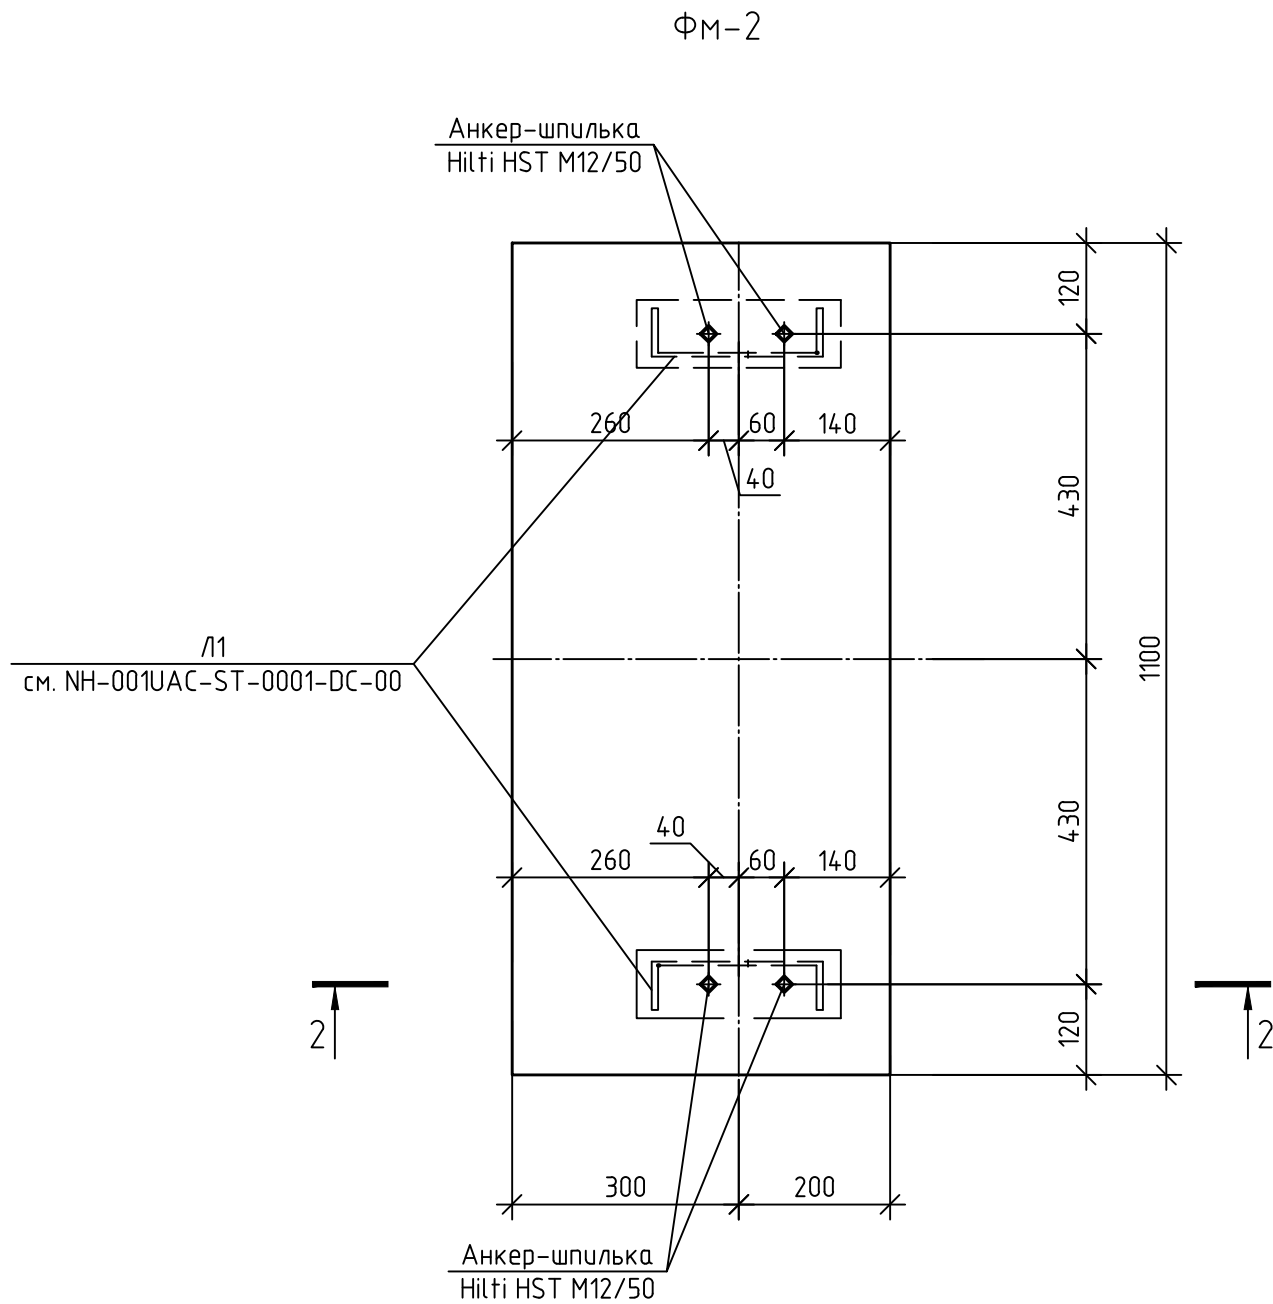


Инф. № подл.

Подп. и дата

Взам. инф. №

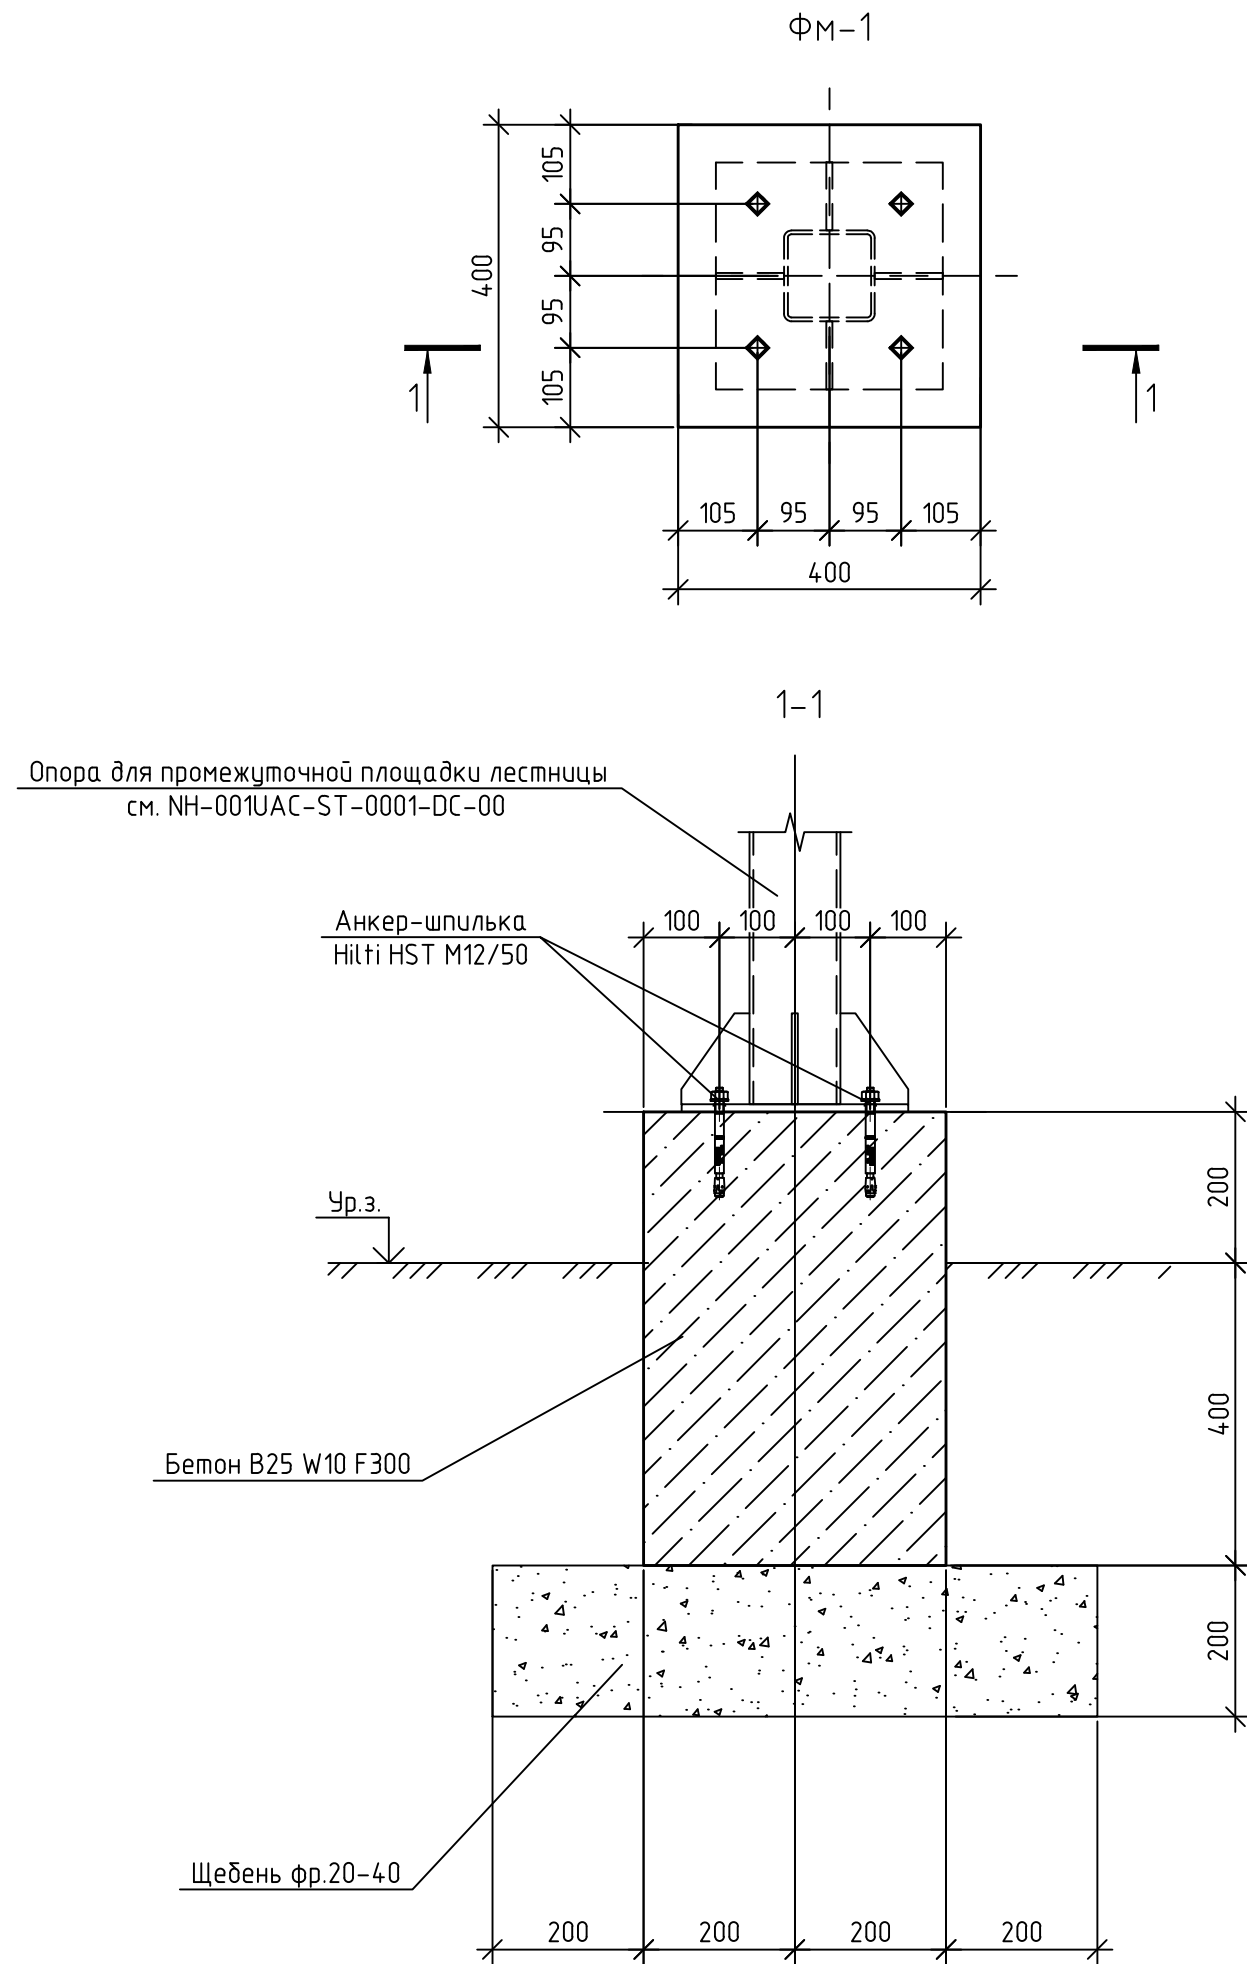

Спецификация элементов к фундаменту ФМ-1 и ФМ-2

Поз.	Обозначение	Наименование	Кол.	Масса, ед., кг	Примечание
		Фундамент ФМ-1			
	Фирма Hilti	Анкер-шпилька Hilti HST M12/50	4		
	ГОСТ 26633-2015	Бетон В25 W10 F300	0.096		м3
	ГОСТ 8267-2014	Щебень фр. 20-40	0.128		м3
		Фундамент ФМ-2			
	Фирма Hilti	Анкер-шпилька Hilti HST M12/50	4		
	ГОСТ 26633-2015	Бетон В25 W10 F300	0.264		м3
	ГОСТ 8267-2014	Щебень фр. 20-40	0.252		м3

						Строительство 2-ой очереди Нерюнгринской ГРЭС I ЭТАП					
						Док. № NH-000UAN-RC-0001-DC-00					
						Арх. № NH-000UAN-RC-0001-DC-00.dwg					
Изм.	Кол. уч.	Лист	№ док.	Подп.	Дата	Технологическая эстакада от ГК-2 до ОПУ 220 кВ. Фундаменты			Стадия		
Разраб.	Трусов С.В.	05.2025							Р		
Проб.	Ильичев С.Л.	05.2025							19		
Н. контр.	Раков А.В.	05.2025				Фундамент ФМ-1, ФМ-2			ООО "Монолит Строй"		
ГИП	Востриков А.А.	05.2025									