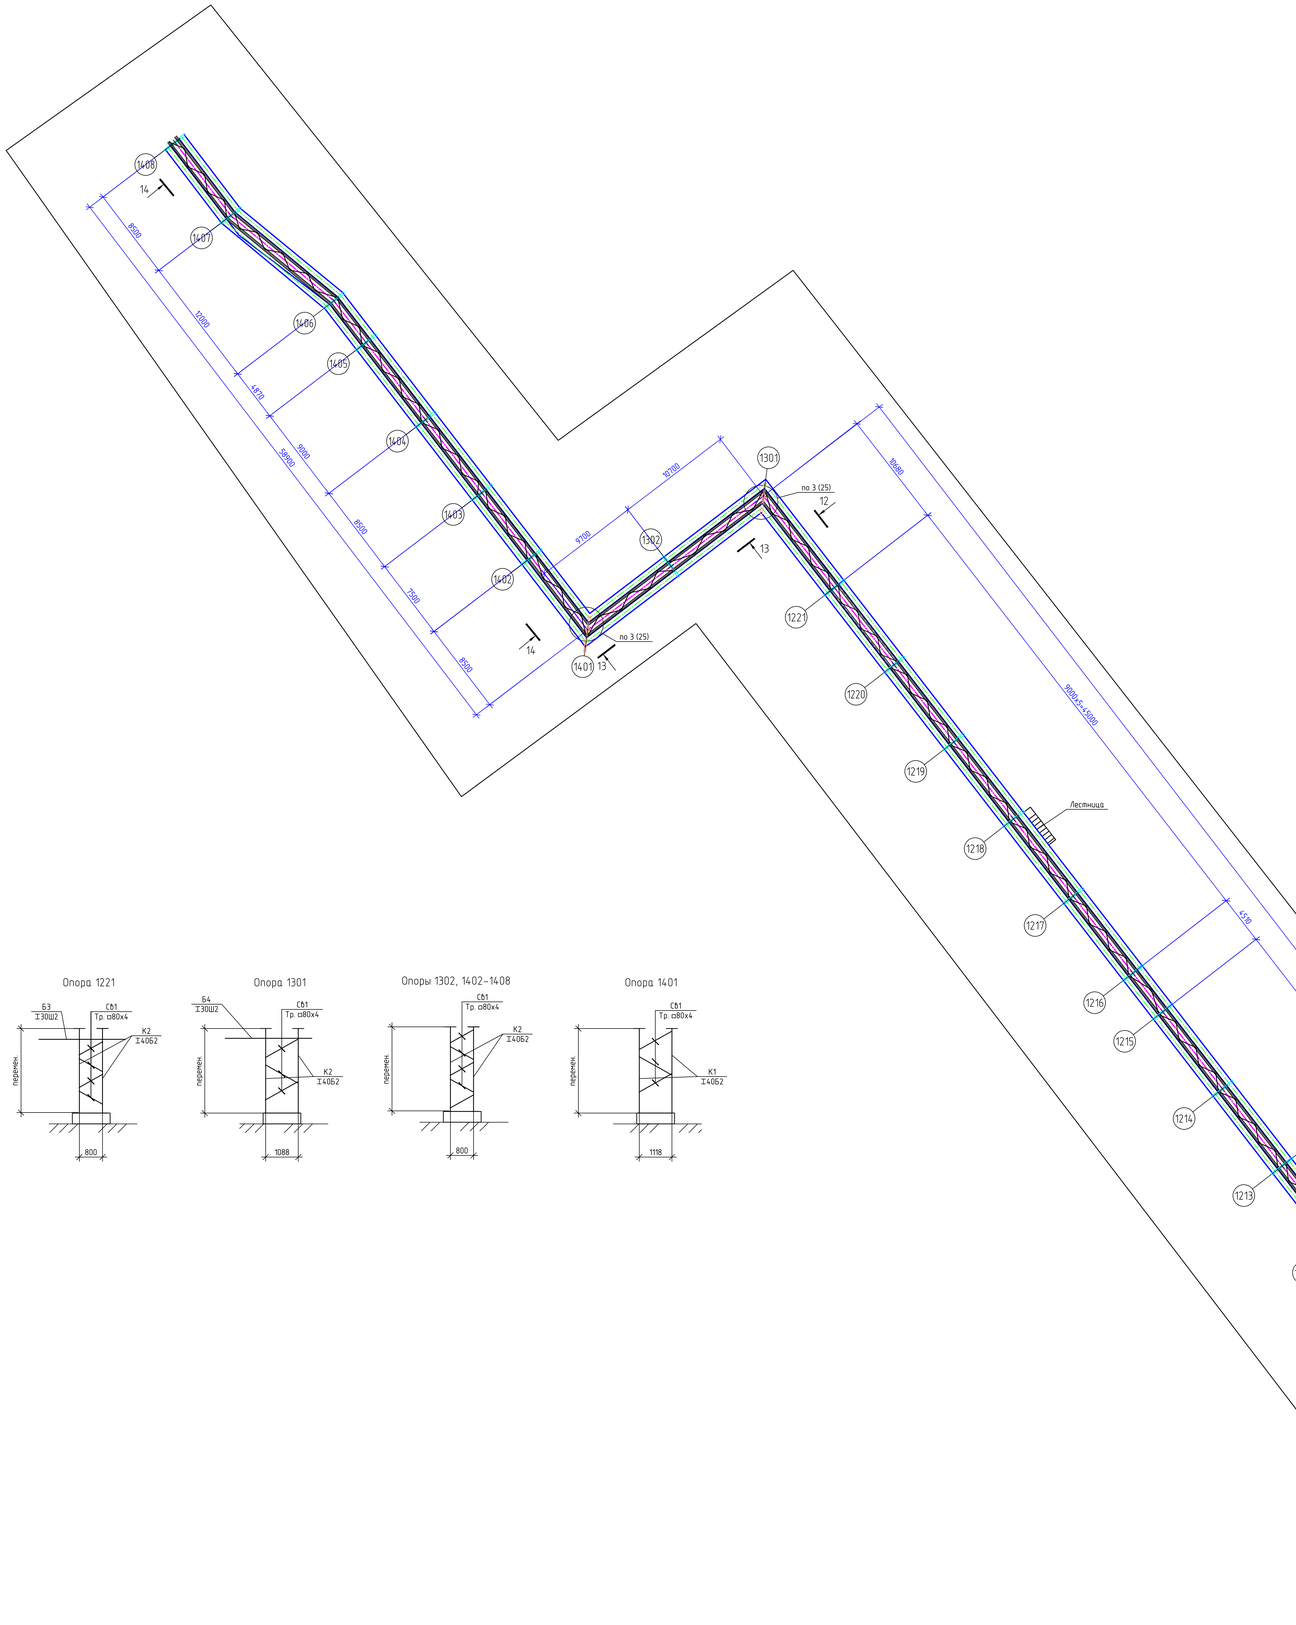

Схема совмещения листов

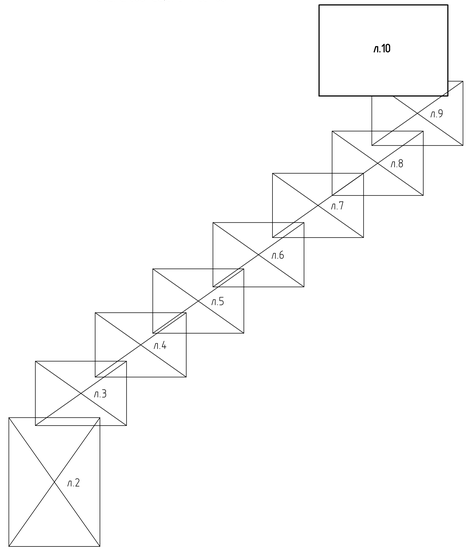

Опоры 1209–1220

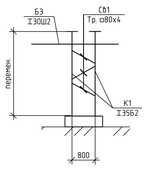

Опора 1221

Опора 1301

Опоры 1302, 1402–1408

Опора 1401

						Строительство 2-ой очереди Нерюнгринской ГРЭС I ЭТАП	
2	–	Зам.	52-25		12.2025	Док.№ NH-0010AC-ST-0001-DC-00	
Изм.	Кол.уч.	Лист	№ док.	Подп.	Дата	Арх.№	
Разраб.		Гурков С.В.			09.2025	Филл № NH-0010AC-ST-0001-DC-00. dwg	
Пров.		Ильичев С.Л.			09.2025	Технологическая эстакада от ГК-2 до ОПУ 220 кВ. Металлические конструкции	Стадия: Р; Лист: 10; Листов:
Н. контр.		Рахов А.В.			09.2025	Схема расположения опор 1209–1221, 1301–1302, 1401–1408	ООО "Монолит Строй"
ГИП		Воспряков А.А.			09.2025		

Инв.№ подл. | Подп. и дата | Взам. инв.№

Копировал

А0