


Инд. № подл. Подп. и дата. Взам. инд. №

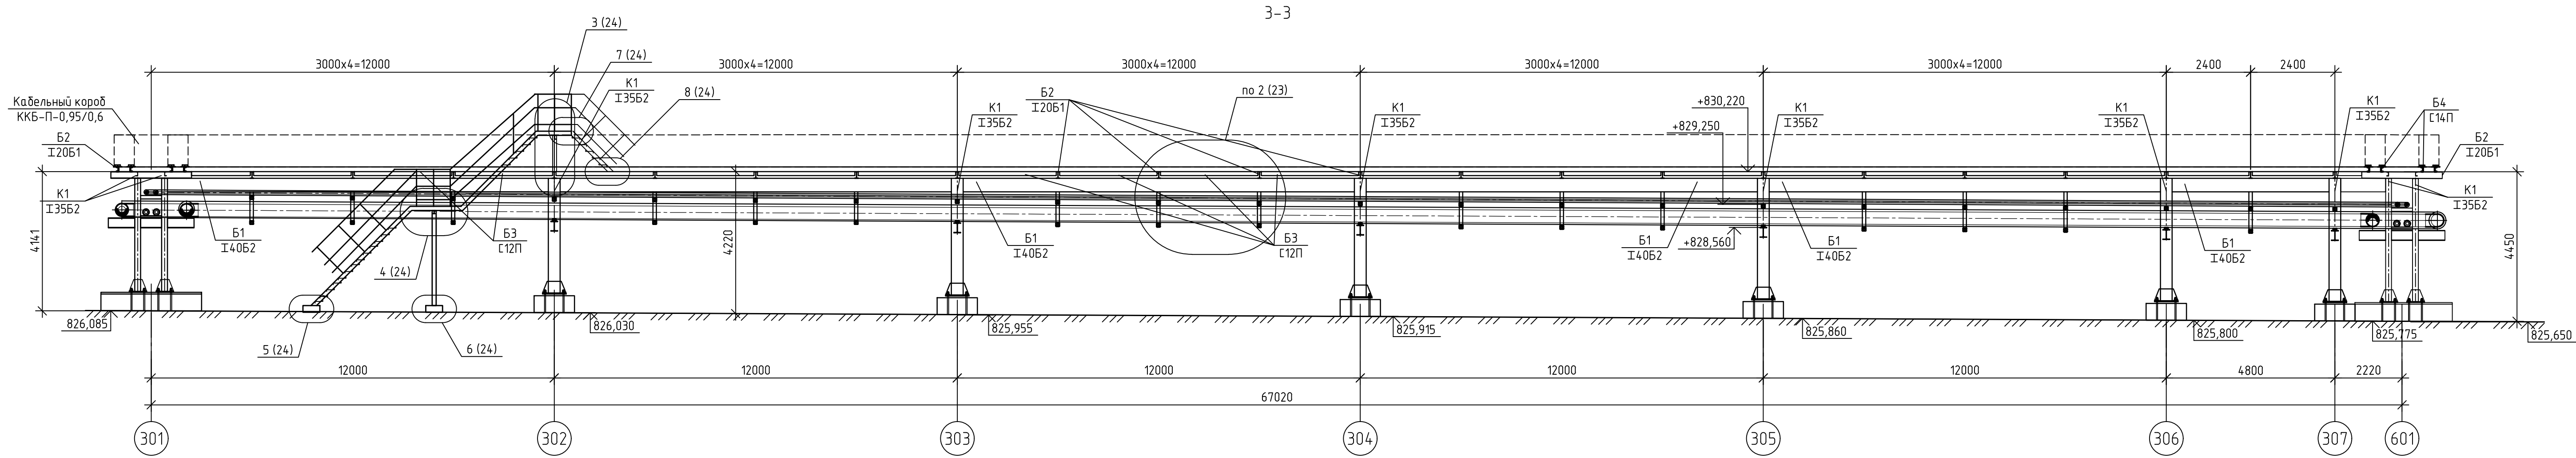

						Строительство 2-ой очереди Нерюнгринской ГРЭС I ЭТАП				
2	-	Зам.	57-25		12.2025	Док.№ NH-001UAC-ST-0001-DC-00				
Изм.	Кол. уч.	Лист	№ док.	Подп.	Дата	Арх. № —				
						Файл. № NH-001UAC-ST-0001-DC-00. dwg				
Разраб.	Трусов С.В.				09.2025	Технологическая эстакада от ГК-2 до ОПУ 220 кВ. Металлические конструкции		Стадия	Лист	Листов
Проб.	Ильичев С.Л.				09.2025			Р	12	
						Разрез 3-3		ООО "Монолит Строй"		
Н. контр.	Раков А.В.				09.2025					
ГИП	Востриков А.А.				09.2025					