



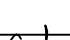
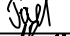


Инв. № подл.	Подп. и дата	Взам. инв. №

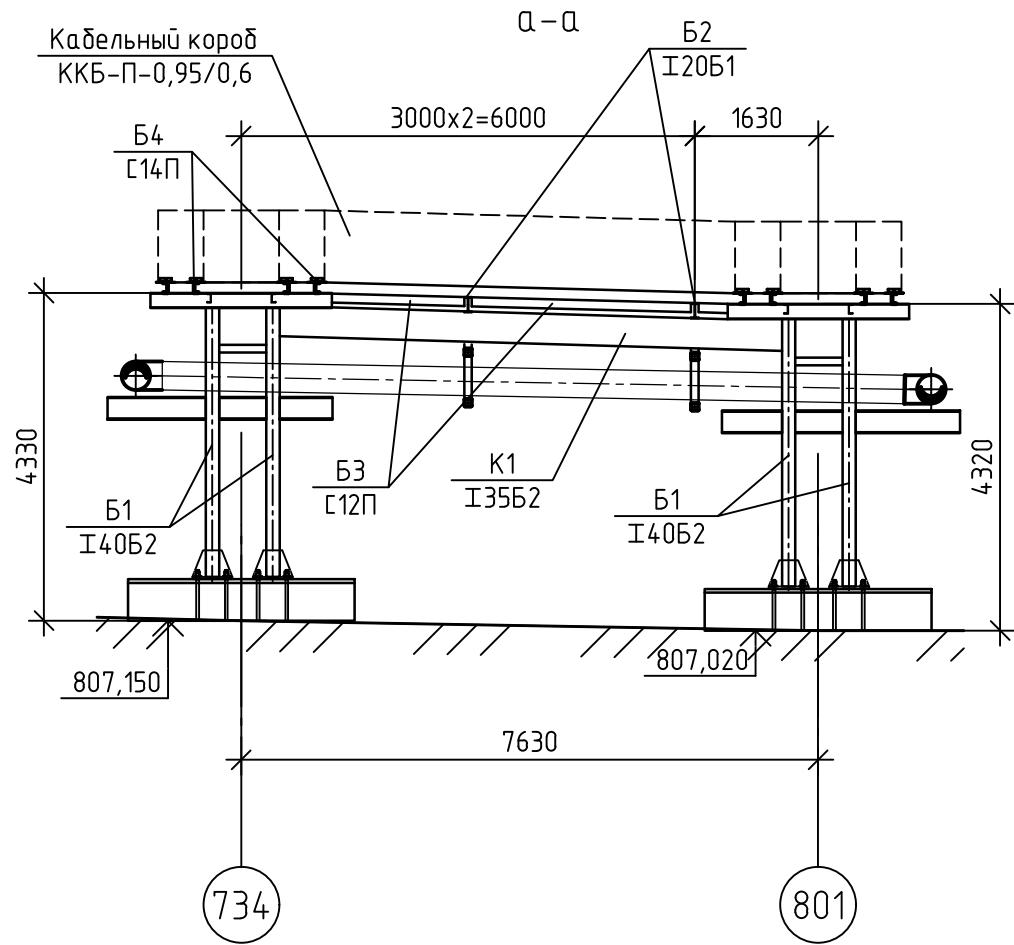

						Строительство 2-ой очереди Нерюнгринской ГРЭС I ЭТАП						
						Док.№ NH-001UAC-ST-0001-DC-00						
2	-	Зам.	57-25		12.2025	Арх. № —						
Изм.	Кол. уч.	Лист	№ док.	Подп.	Дата	Файл. № NH-001UAC-ST-0001-DC-00. dwg						
Разраб.	Трусов С.В.				09.2025	Технологическая эстакада от ГК-2 до ОПУ 220 кВ. Металлические конструкции				Стадия	Лист	Листов
Пров.	Ильичев С.Л.				09.2025					Р	17	
Н. контр.		Раков А.В.			09.2025	Разрез а-а				ООО "Монолит Строй"		
ГИП		Востриков А.А.			09.2025							