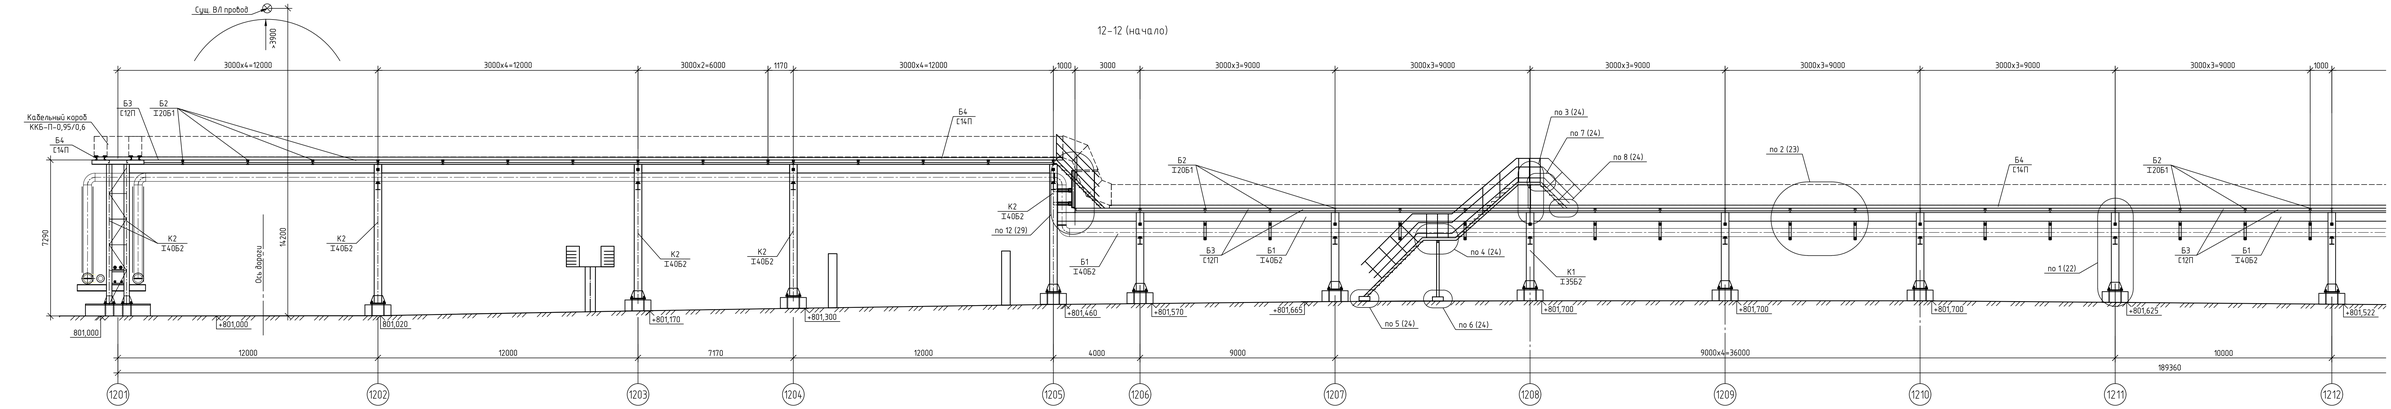

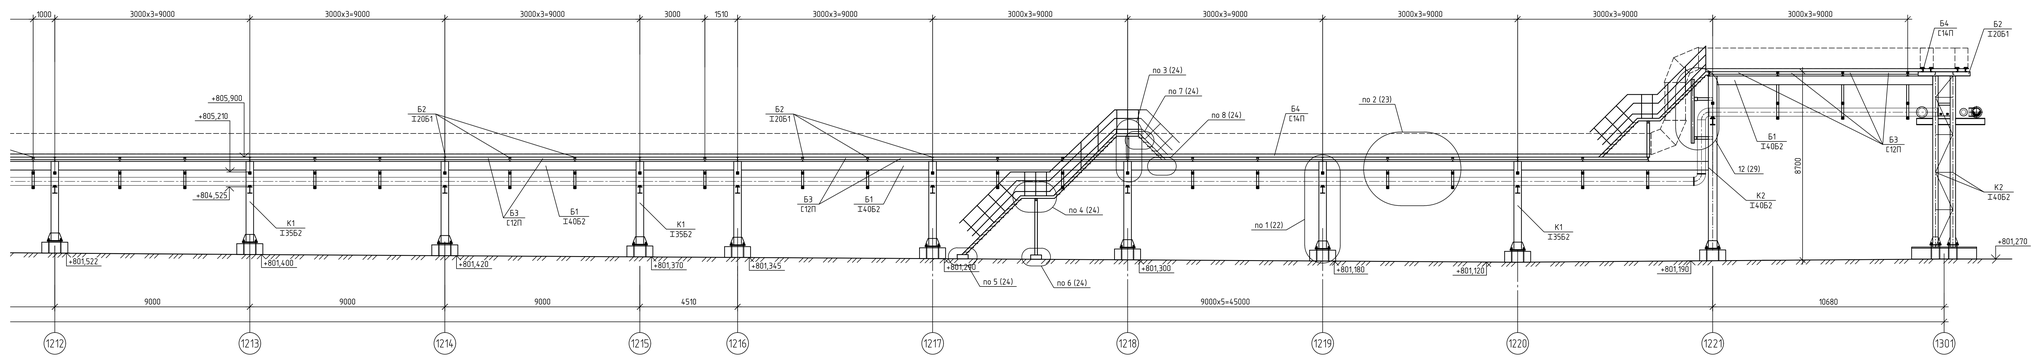

						Строительство 2-ой очереди Нерюнгринской ГРЭС I ЭТАП	
2	-	Зам.	57-25		12.2025	Док.№ NH-001UAC-ST-0001-DC-00	
Изм.	Кол.уч.	Лист	№ док.	Подп.	Дата	Арх. №	
Разраб.		Трусов С.В.			09.2025	Файл № NH-001UAC-ST-0001-DC-00.dwg	
Пров.		Ильичев С.Л.			09.2025	Технологическая эстакада от ГК-2 до ОПУ 220 кВ. Металлические конструкции	Стадия: Р; Лист: 19; Листов:
Н. контр.		Рокоб А.В.			09.2025	Разрез 10-10	ООО "Монолит Строй"
ГИП		Воскресюк А.А.			09.2025		

Копировал

А3х4

Инв. № подл. | Подп. и дата | Взам. инв. №