



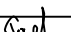



Инв. № подл	Подп. и дата	Взам. инв. №

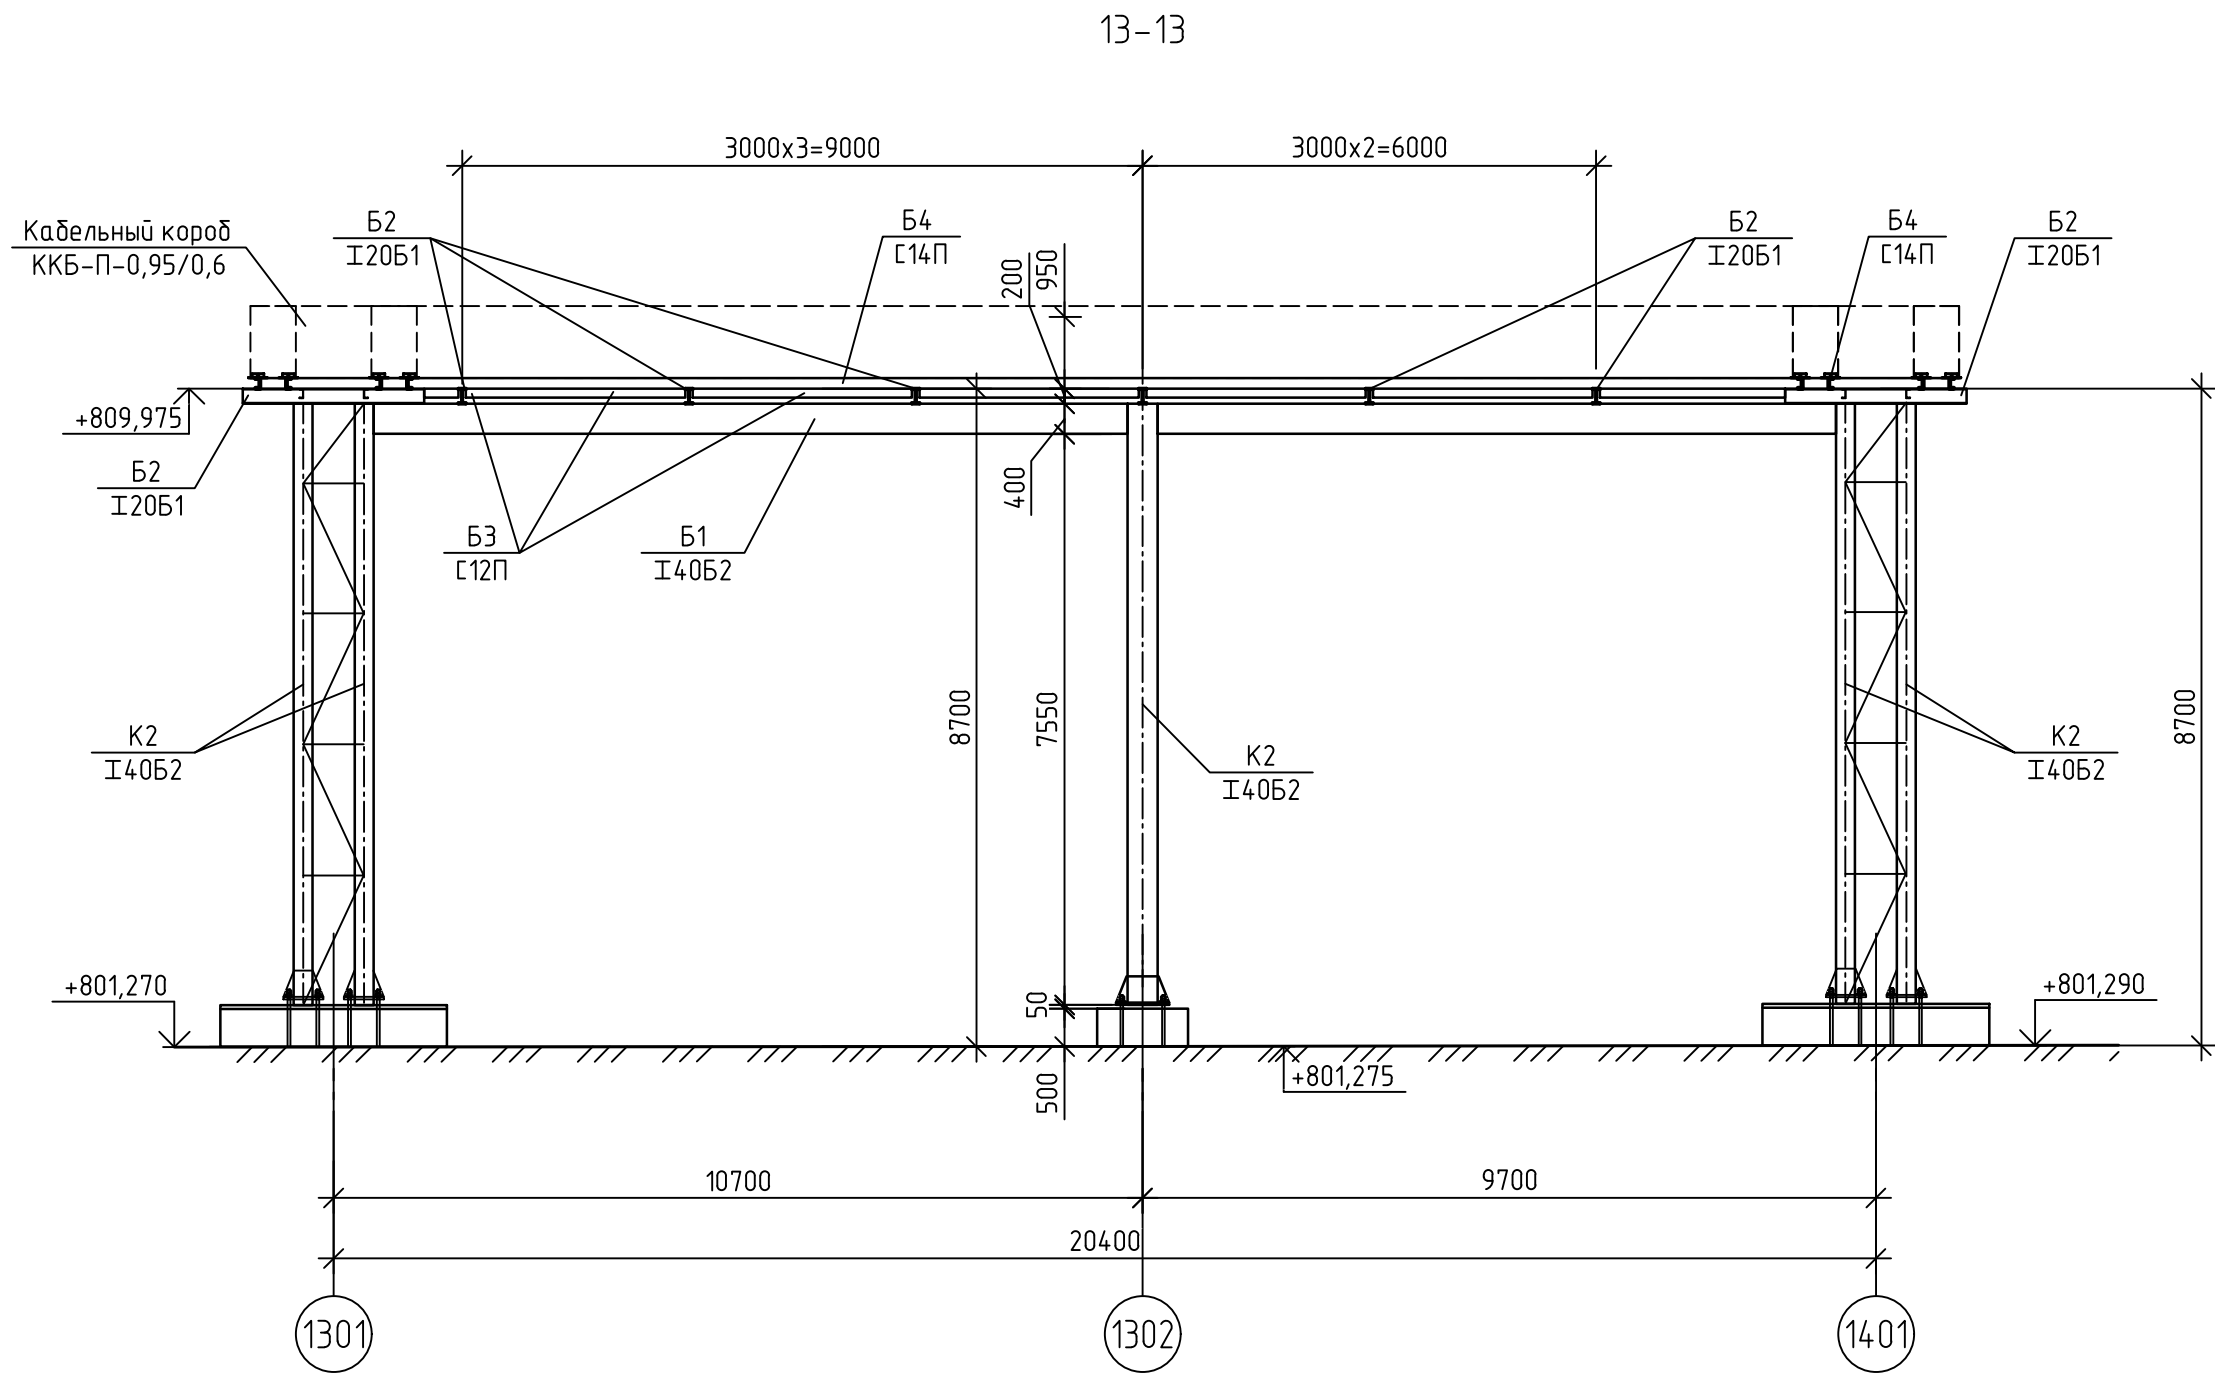

						Строительство 2-ой очереди Нерюнгринской ГРЭС I ЭТАП				
						Док.№ NH-001UAC-ST-0001-DC-00				
2	-	Зам.	57-25		12.2025	Арх. № —				
Изм.	Кол. уч.	Лист	№ док.	Подп.	Дата	Файл. № NH-001UAC-ST-0001-DC-00. dwg				
Разраб.		Трусов С.В.			09.2025	Технологическая эстакада от ГК-2 до ОПУ 220 кВ. Металлические конструкции		Стадия	Лист	Листов
Пров.		Ильичев С.Л.			09.2025			Р	20	
								ООО "Монолит Строй"		
Н. контр.		Раков А.В.			09.2025	Разрез 11-11				
ГИП		Востриков А.А.			09.2025					