
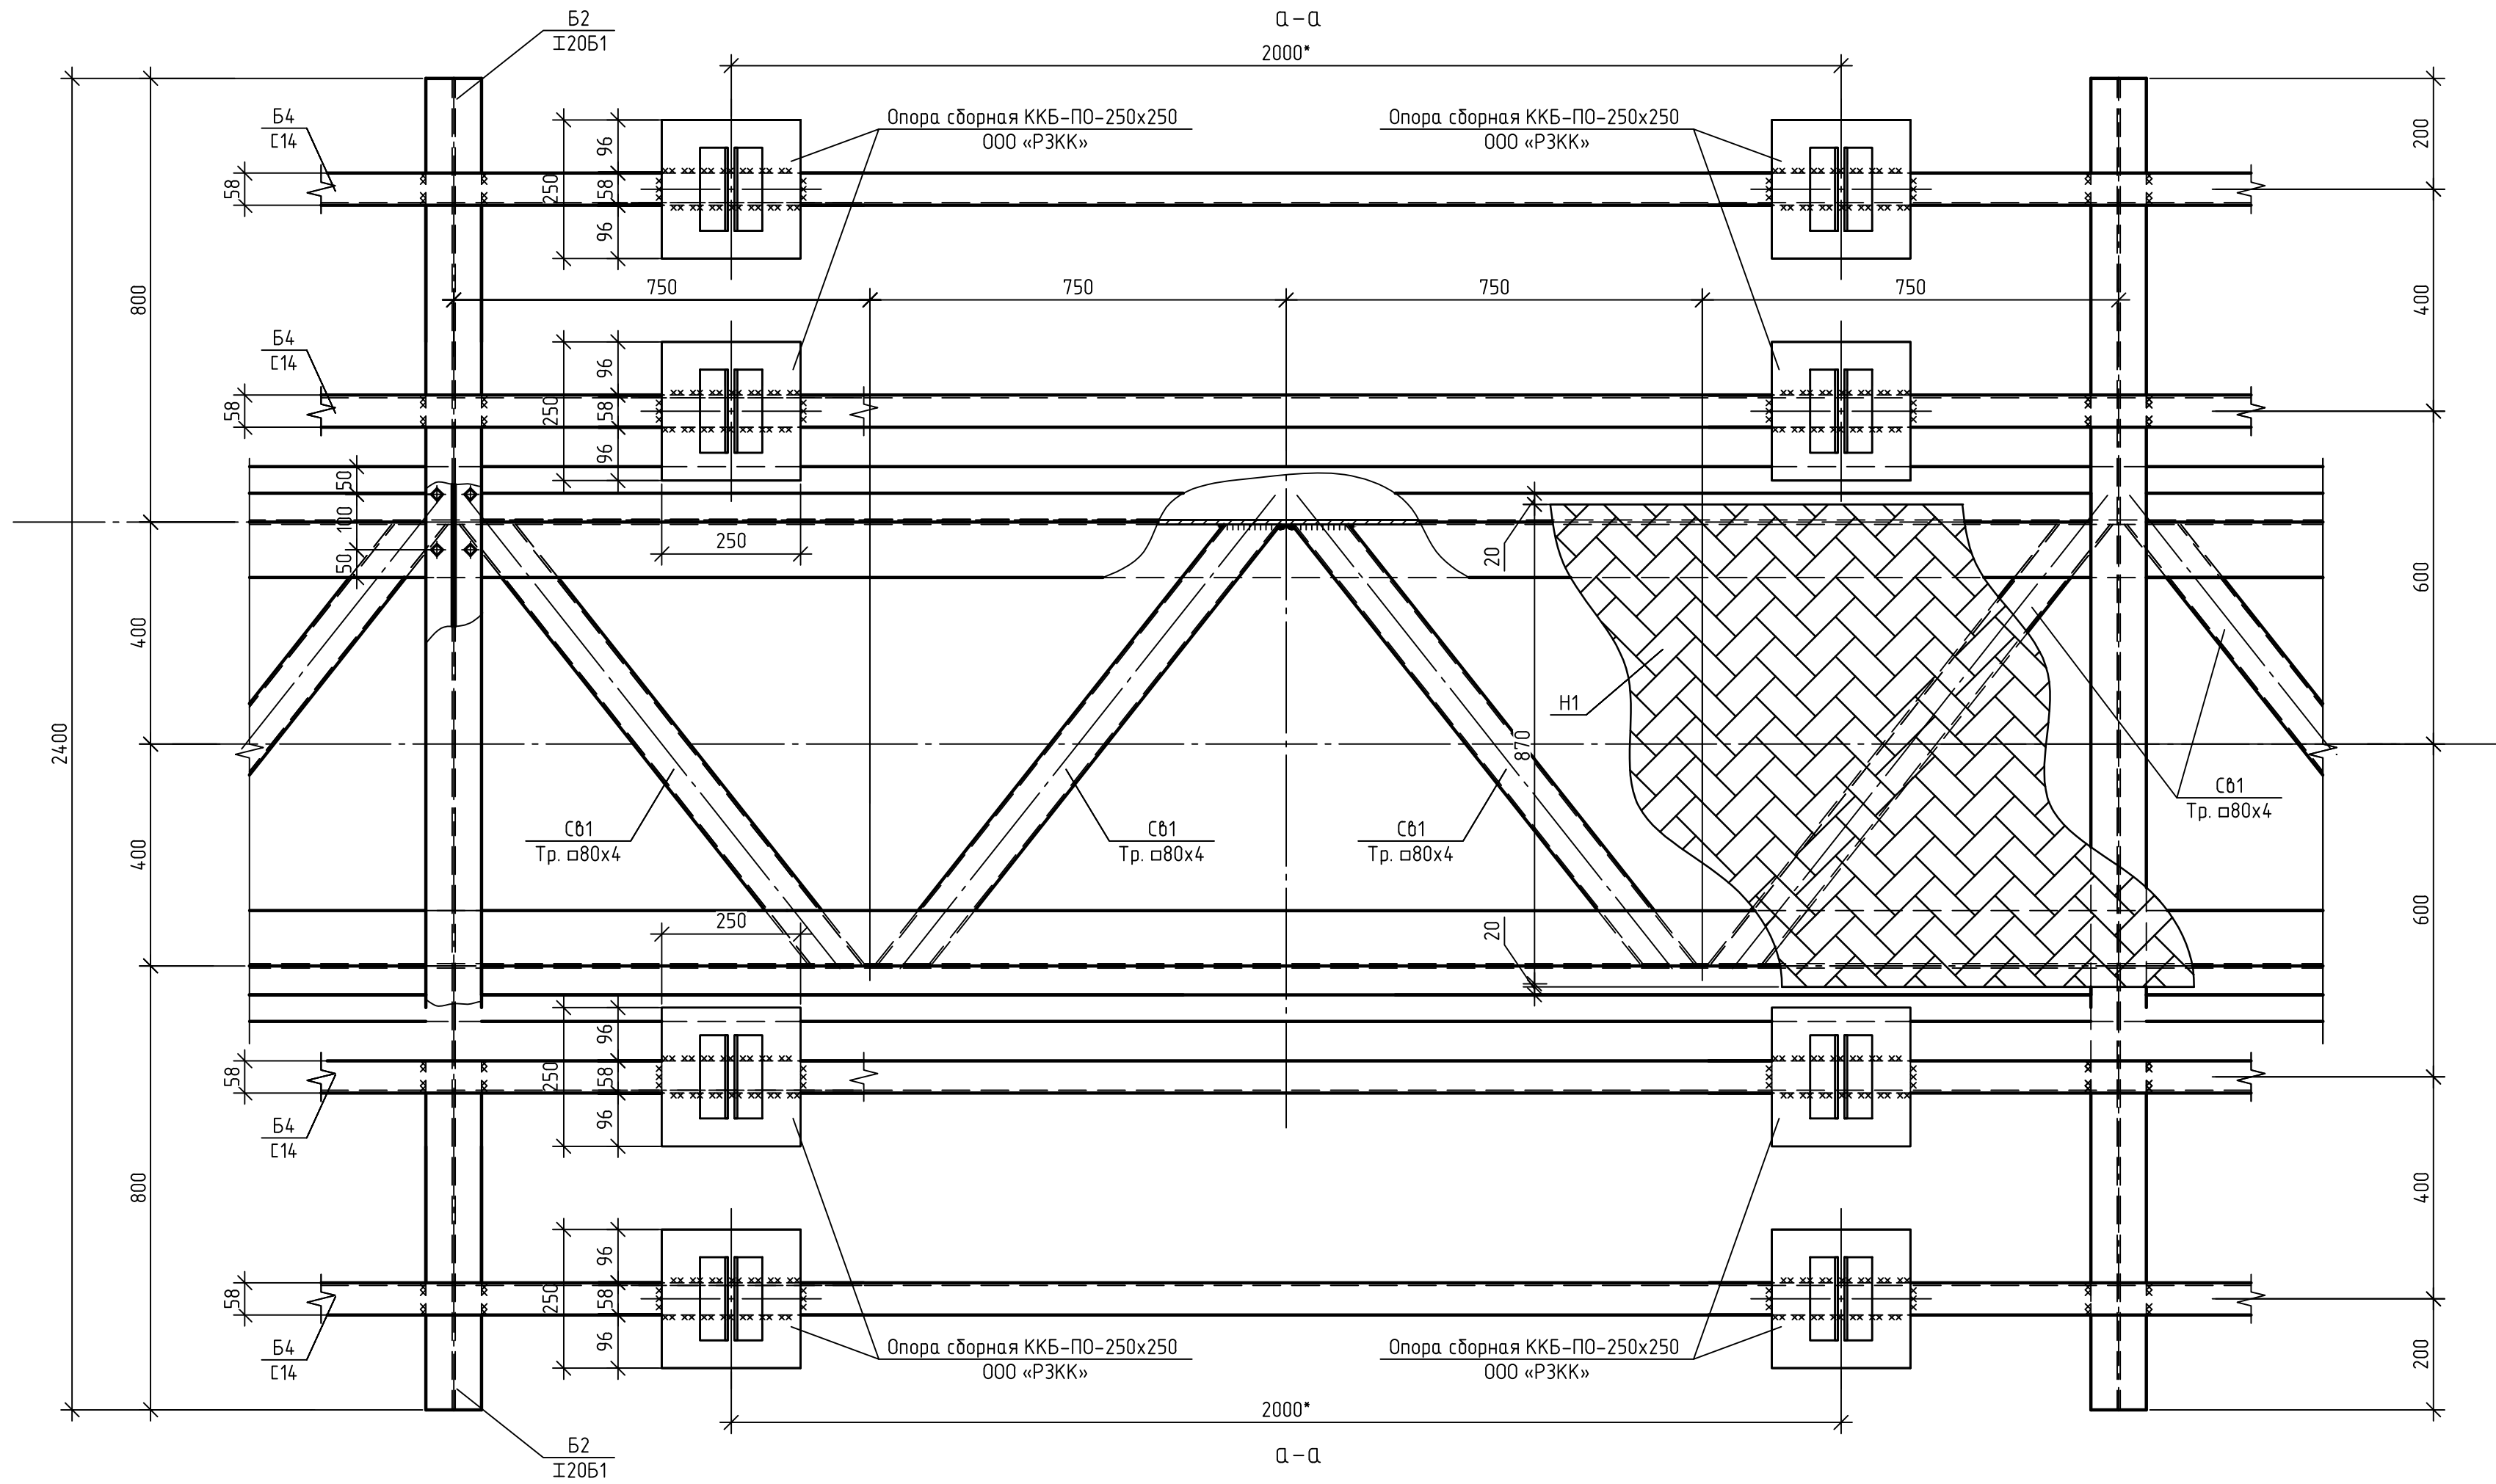
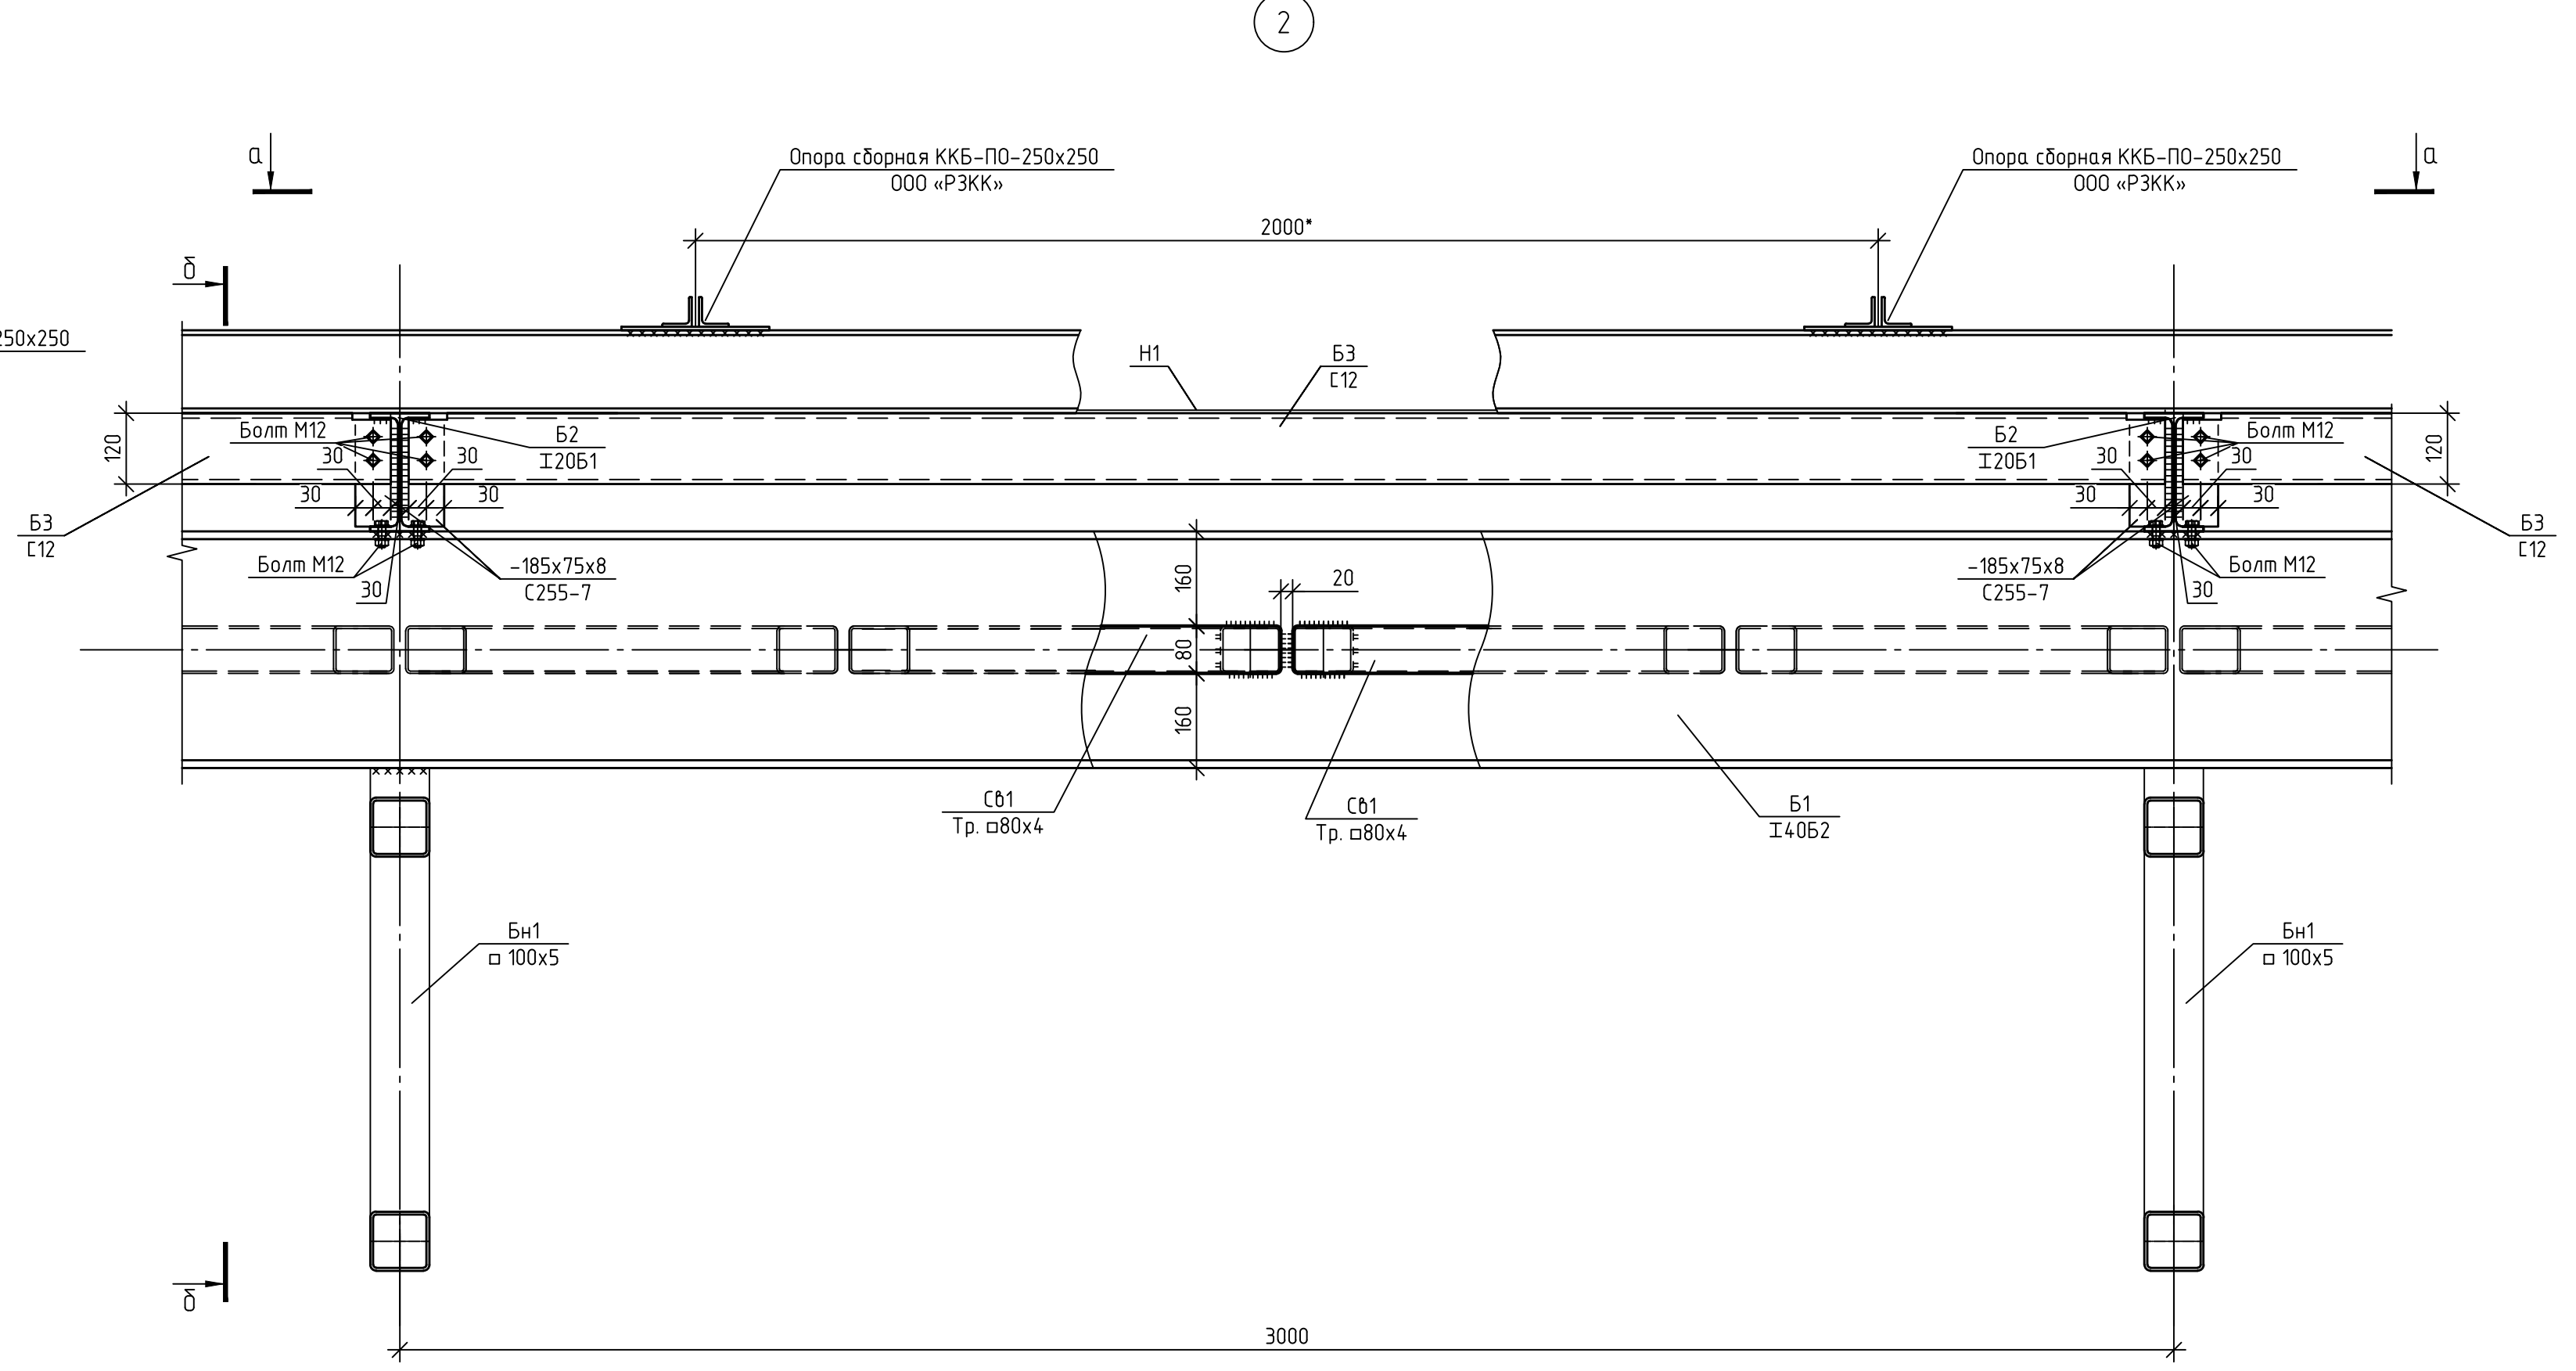


Создано					
Изм.	Кол. изм.	Лист	№ док.	Подп.	Дата
Разраб.	Трусов С.В.	09.2025	Ильичев С.Л.		
Проб.					
Изм.	М. подл.				
Подп.	и дата		Взам. инж. №		
Изм.	М. подл.				

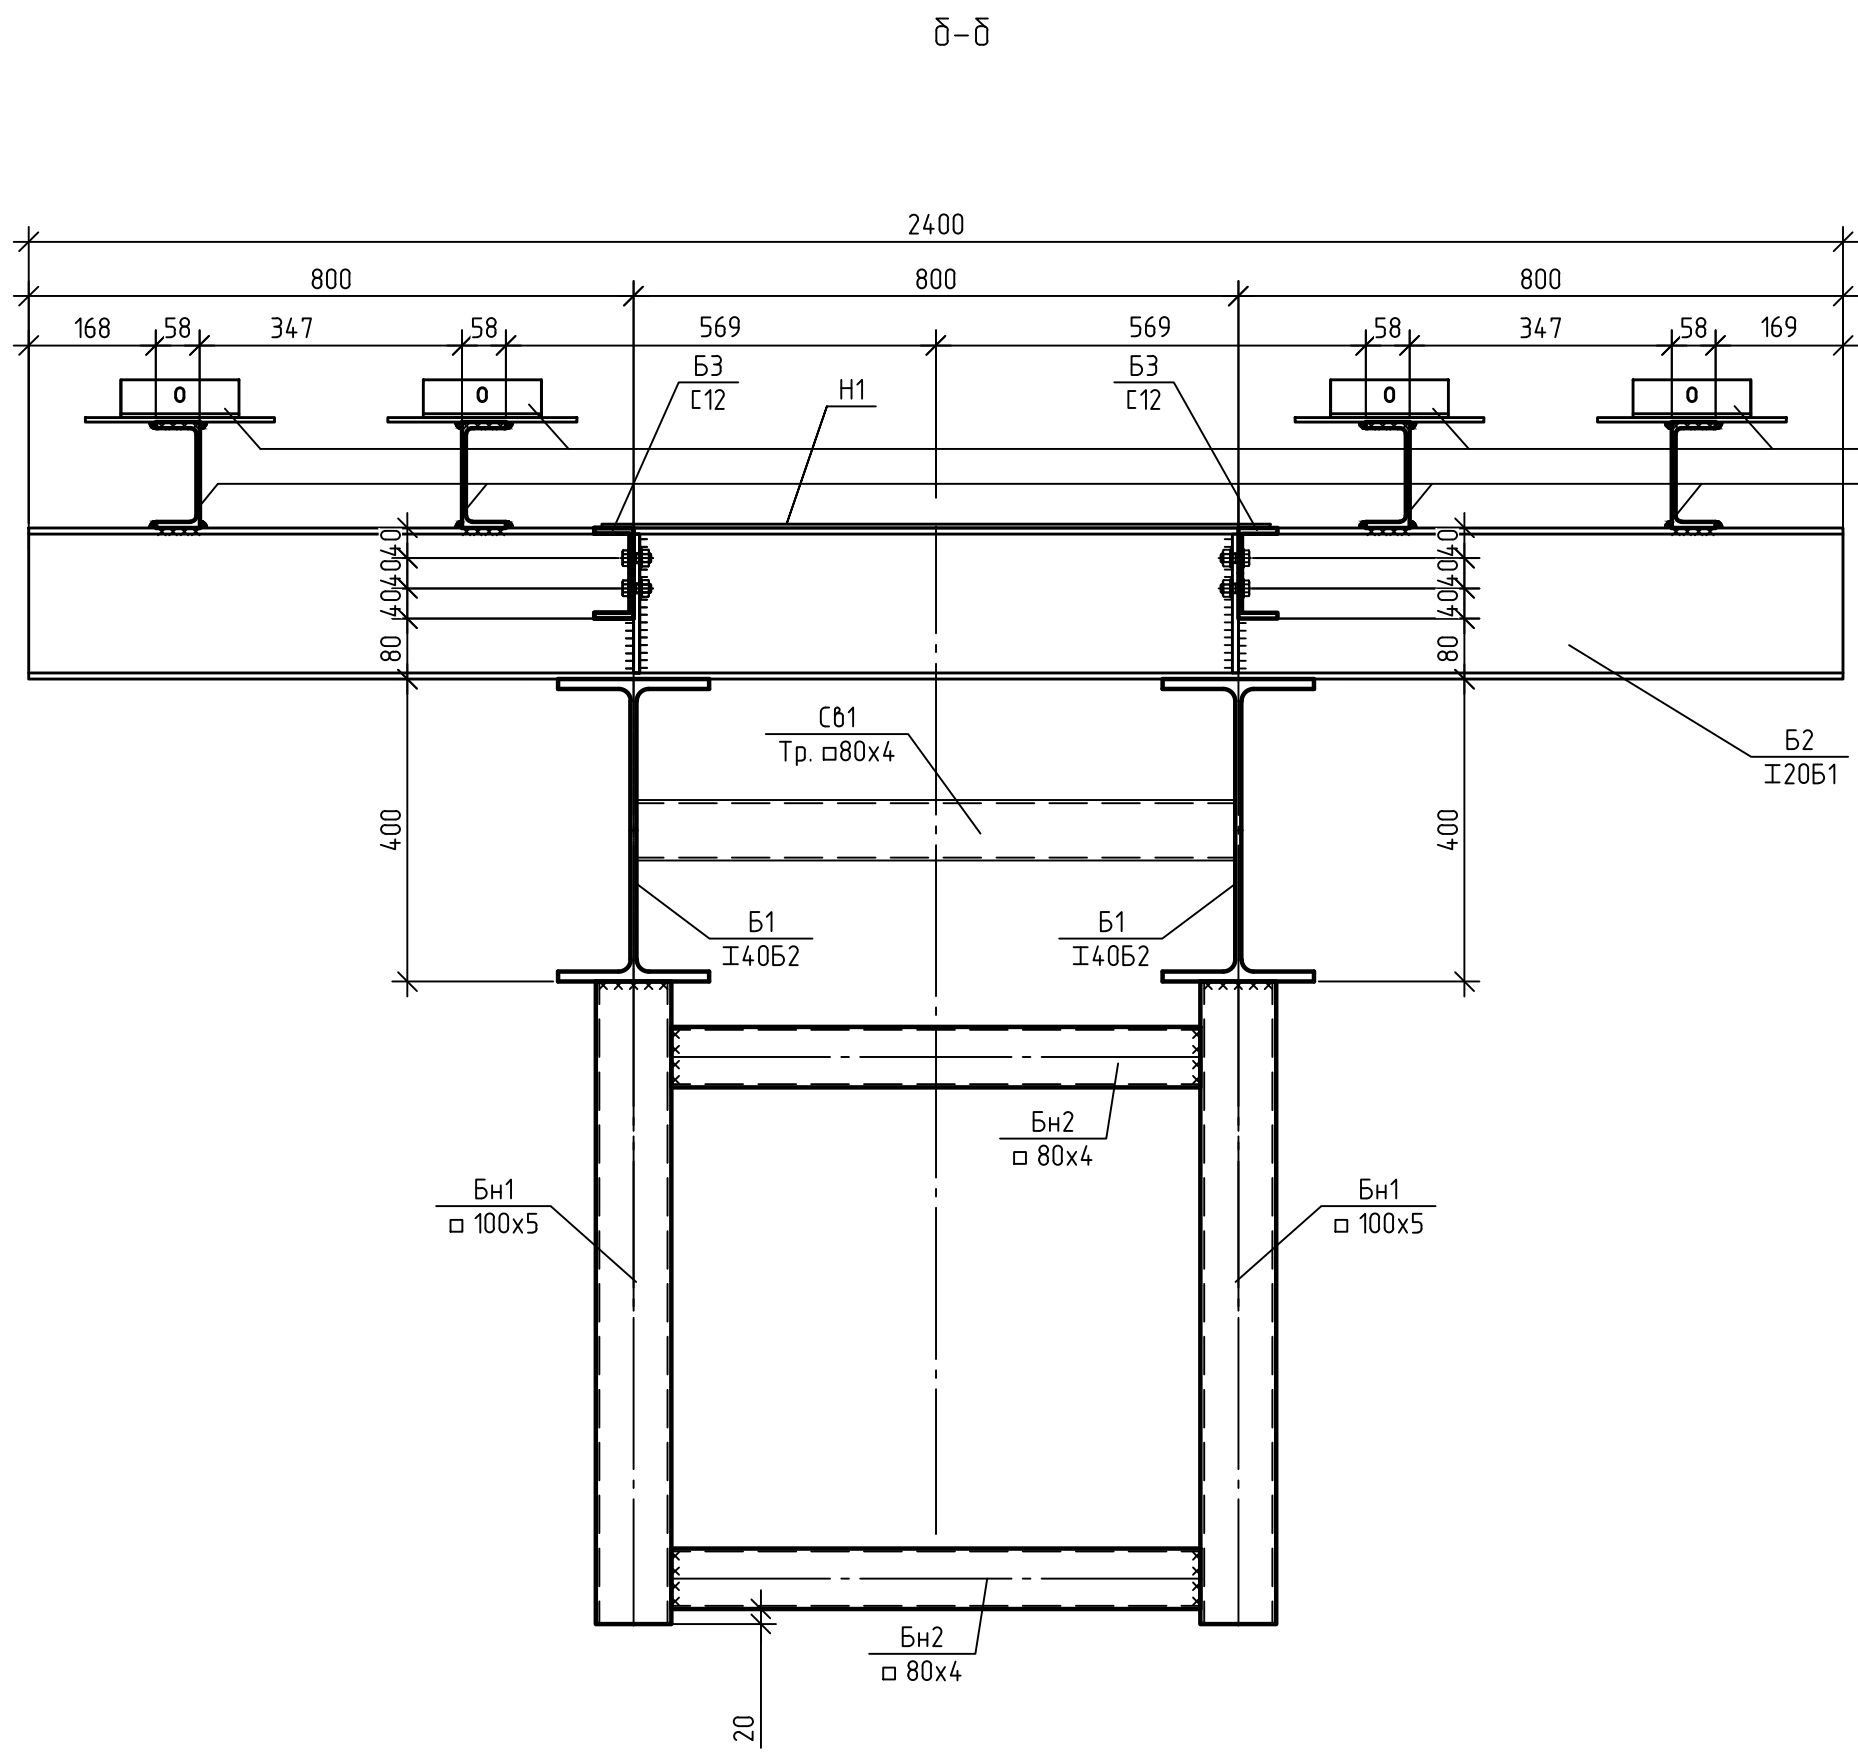

1. Размеры со звездочкой, места установки опоры сборной ККБ-ПО-250х250, уточняются по месту согласно раскладки коровов (смотреть комплект НН-001УАС-ЕО-0001-ДС-00).

2	-	Зам.	57-25	12.2025	Док. №	НН-001УАС-СТ-0001-ДС-00	Стадия	Лист	Листов
Изм.	Кол. изм.	Лист	№ док.	Дата	Арх. №	НН-001УАС-СТ-0001-ДС-00. dwg	Р	23	
Разраб.	Трусов С.В.	09.2025	Ильичев С.Л.	09.2025	Технологическая эстакада от Г-К-2 до ОПЗ 220 кВ	Металлические конструкции			
Проб.									
Н. контр.	Раков А.В.	09.2025	Востриков А.А.	09.2025	Узел 2				
ГМП									