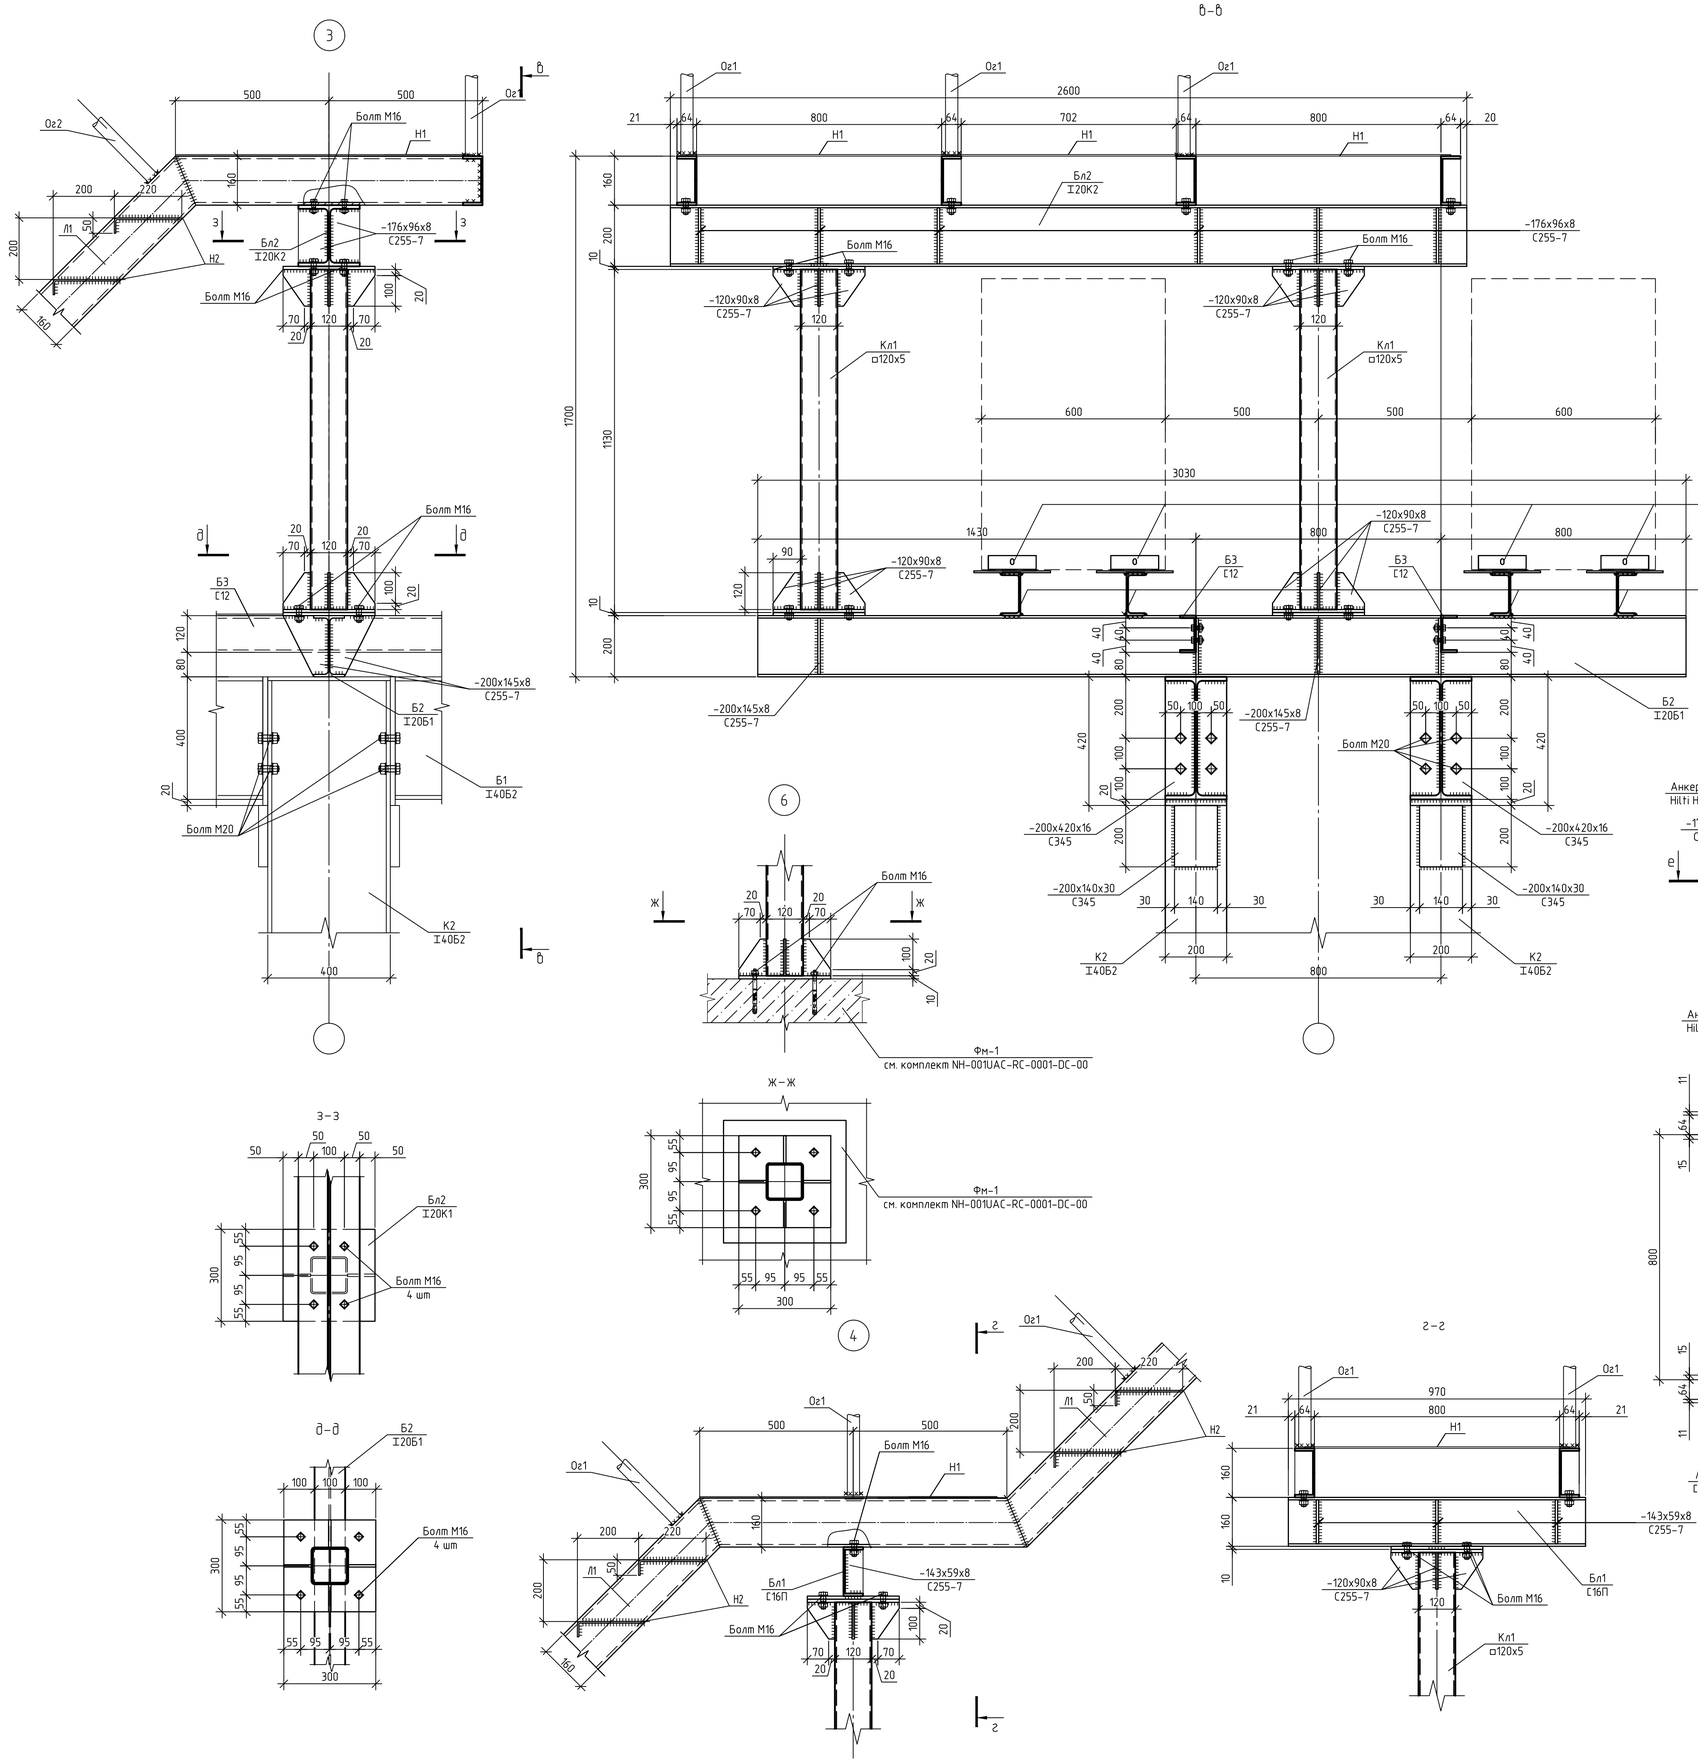

					Строительство 2-ой очереди Нерюнгринской ГРЭС I ЭТАП	
2	-	Зам.	57-25	12.2025	Док.№ NH-001UAC-ST-0001-DC-00	
					Арх. №	
Изм.	Кол.уч.	Лист	№ док.	Подп.	Дата	Файл. № NH-001UAC-ST-0001-DC-00. dwg
Разраб.		Трусов С.В.			09.2025	Технологическая эстакада от ГК-2 до ОПУ 220 кВ. Металлические конструкции
Пров.		Ильичев С.Л.			09.2025	
Н. контр.		Раков А.В.			09.2025	Узлы 3-8
ГИП		Востриков А.А.			09.2025	

Стадия	Лист	Листов
Р	24	

ООО "Монолит Строй"

Согласовано

Взам. инв. №

Подп. и дата

Инв. № подл.

Копировал

А1