



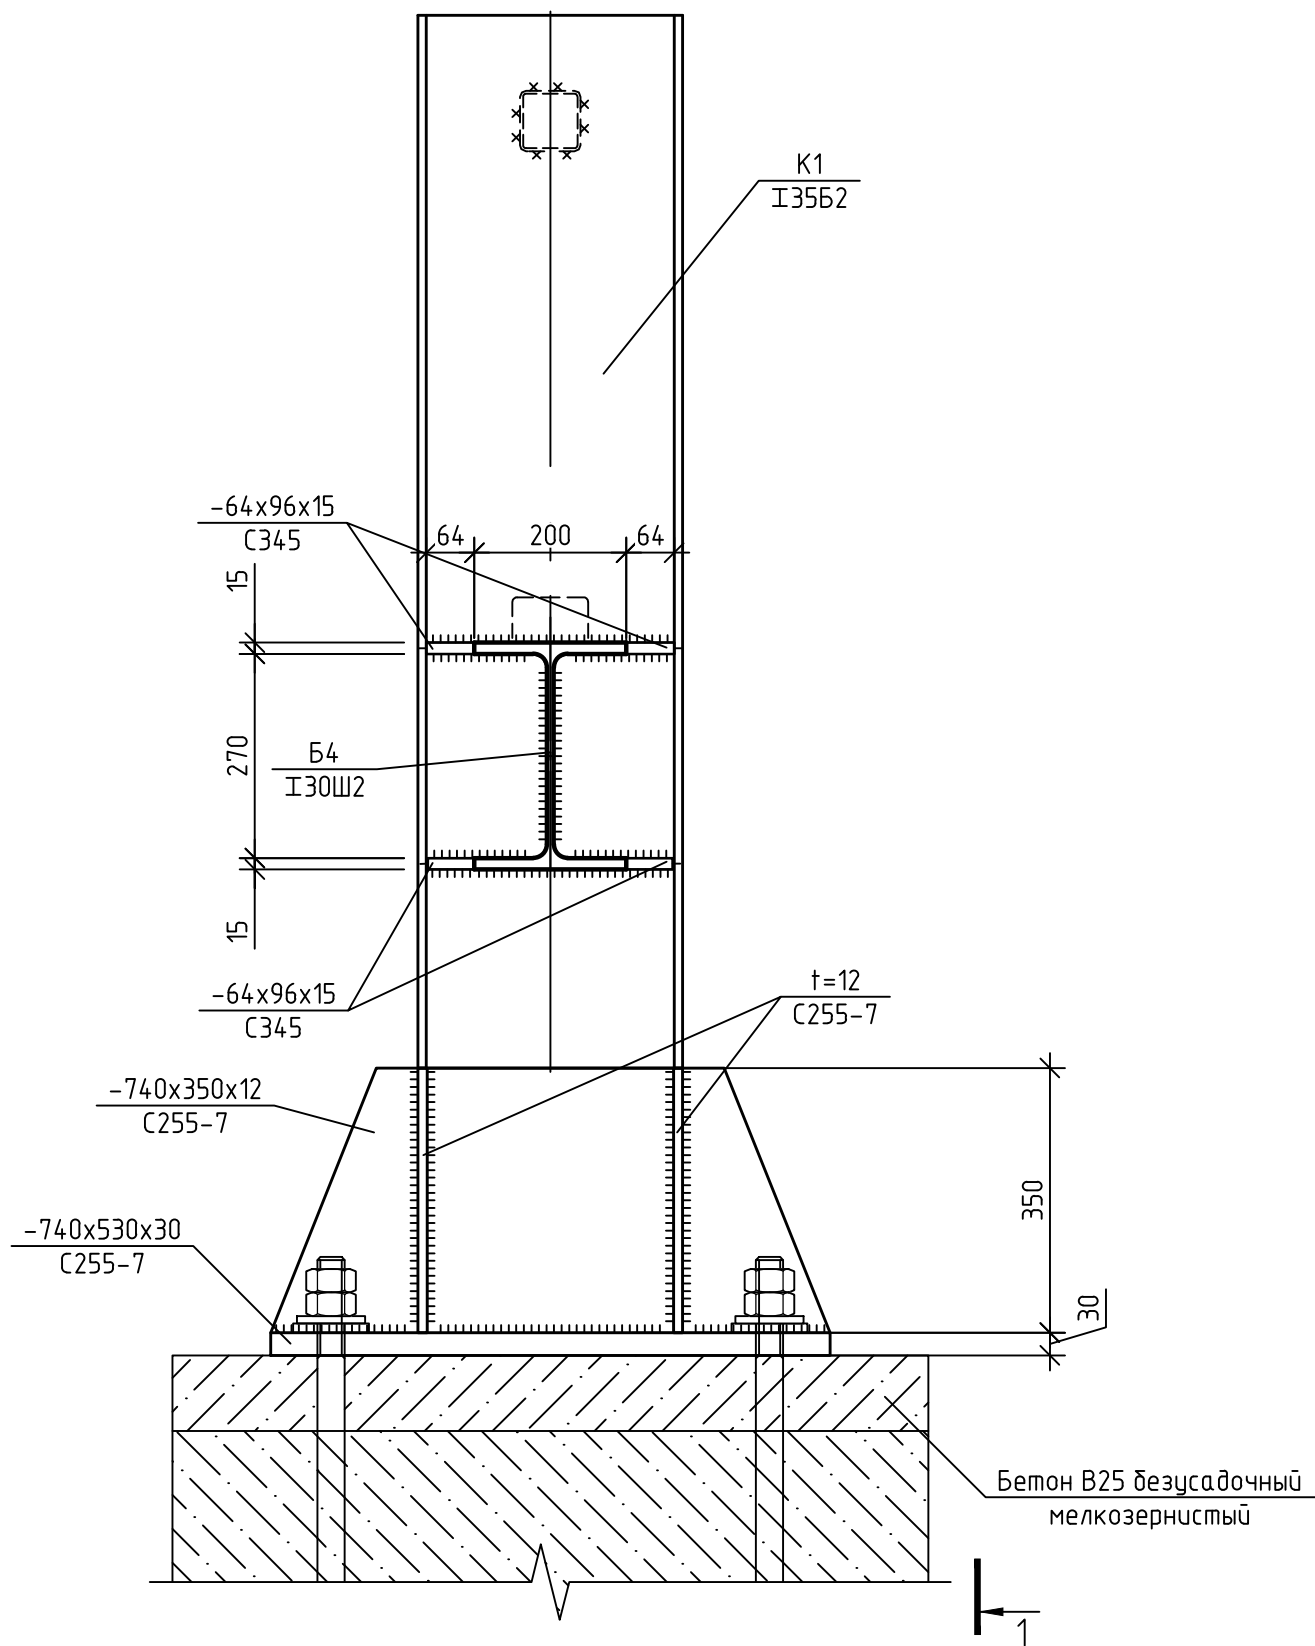

11

1-1

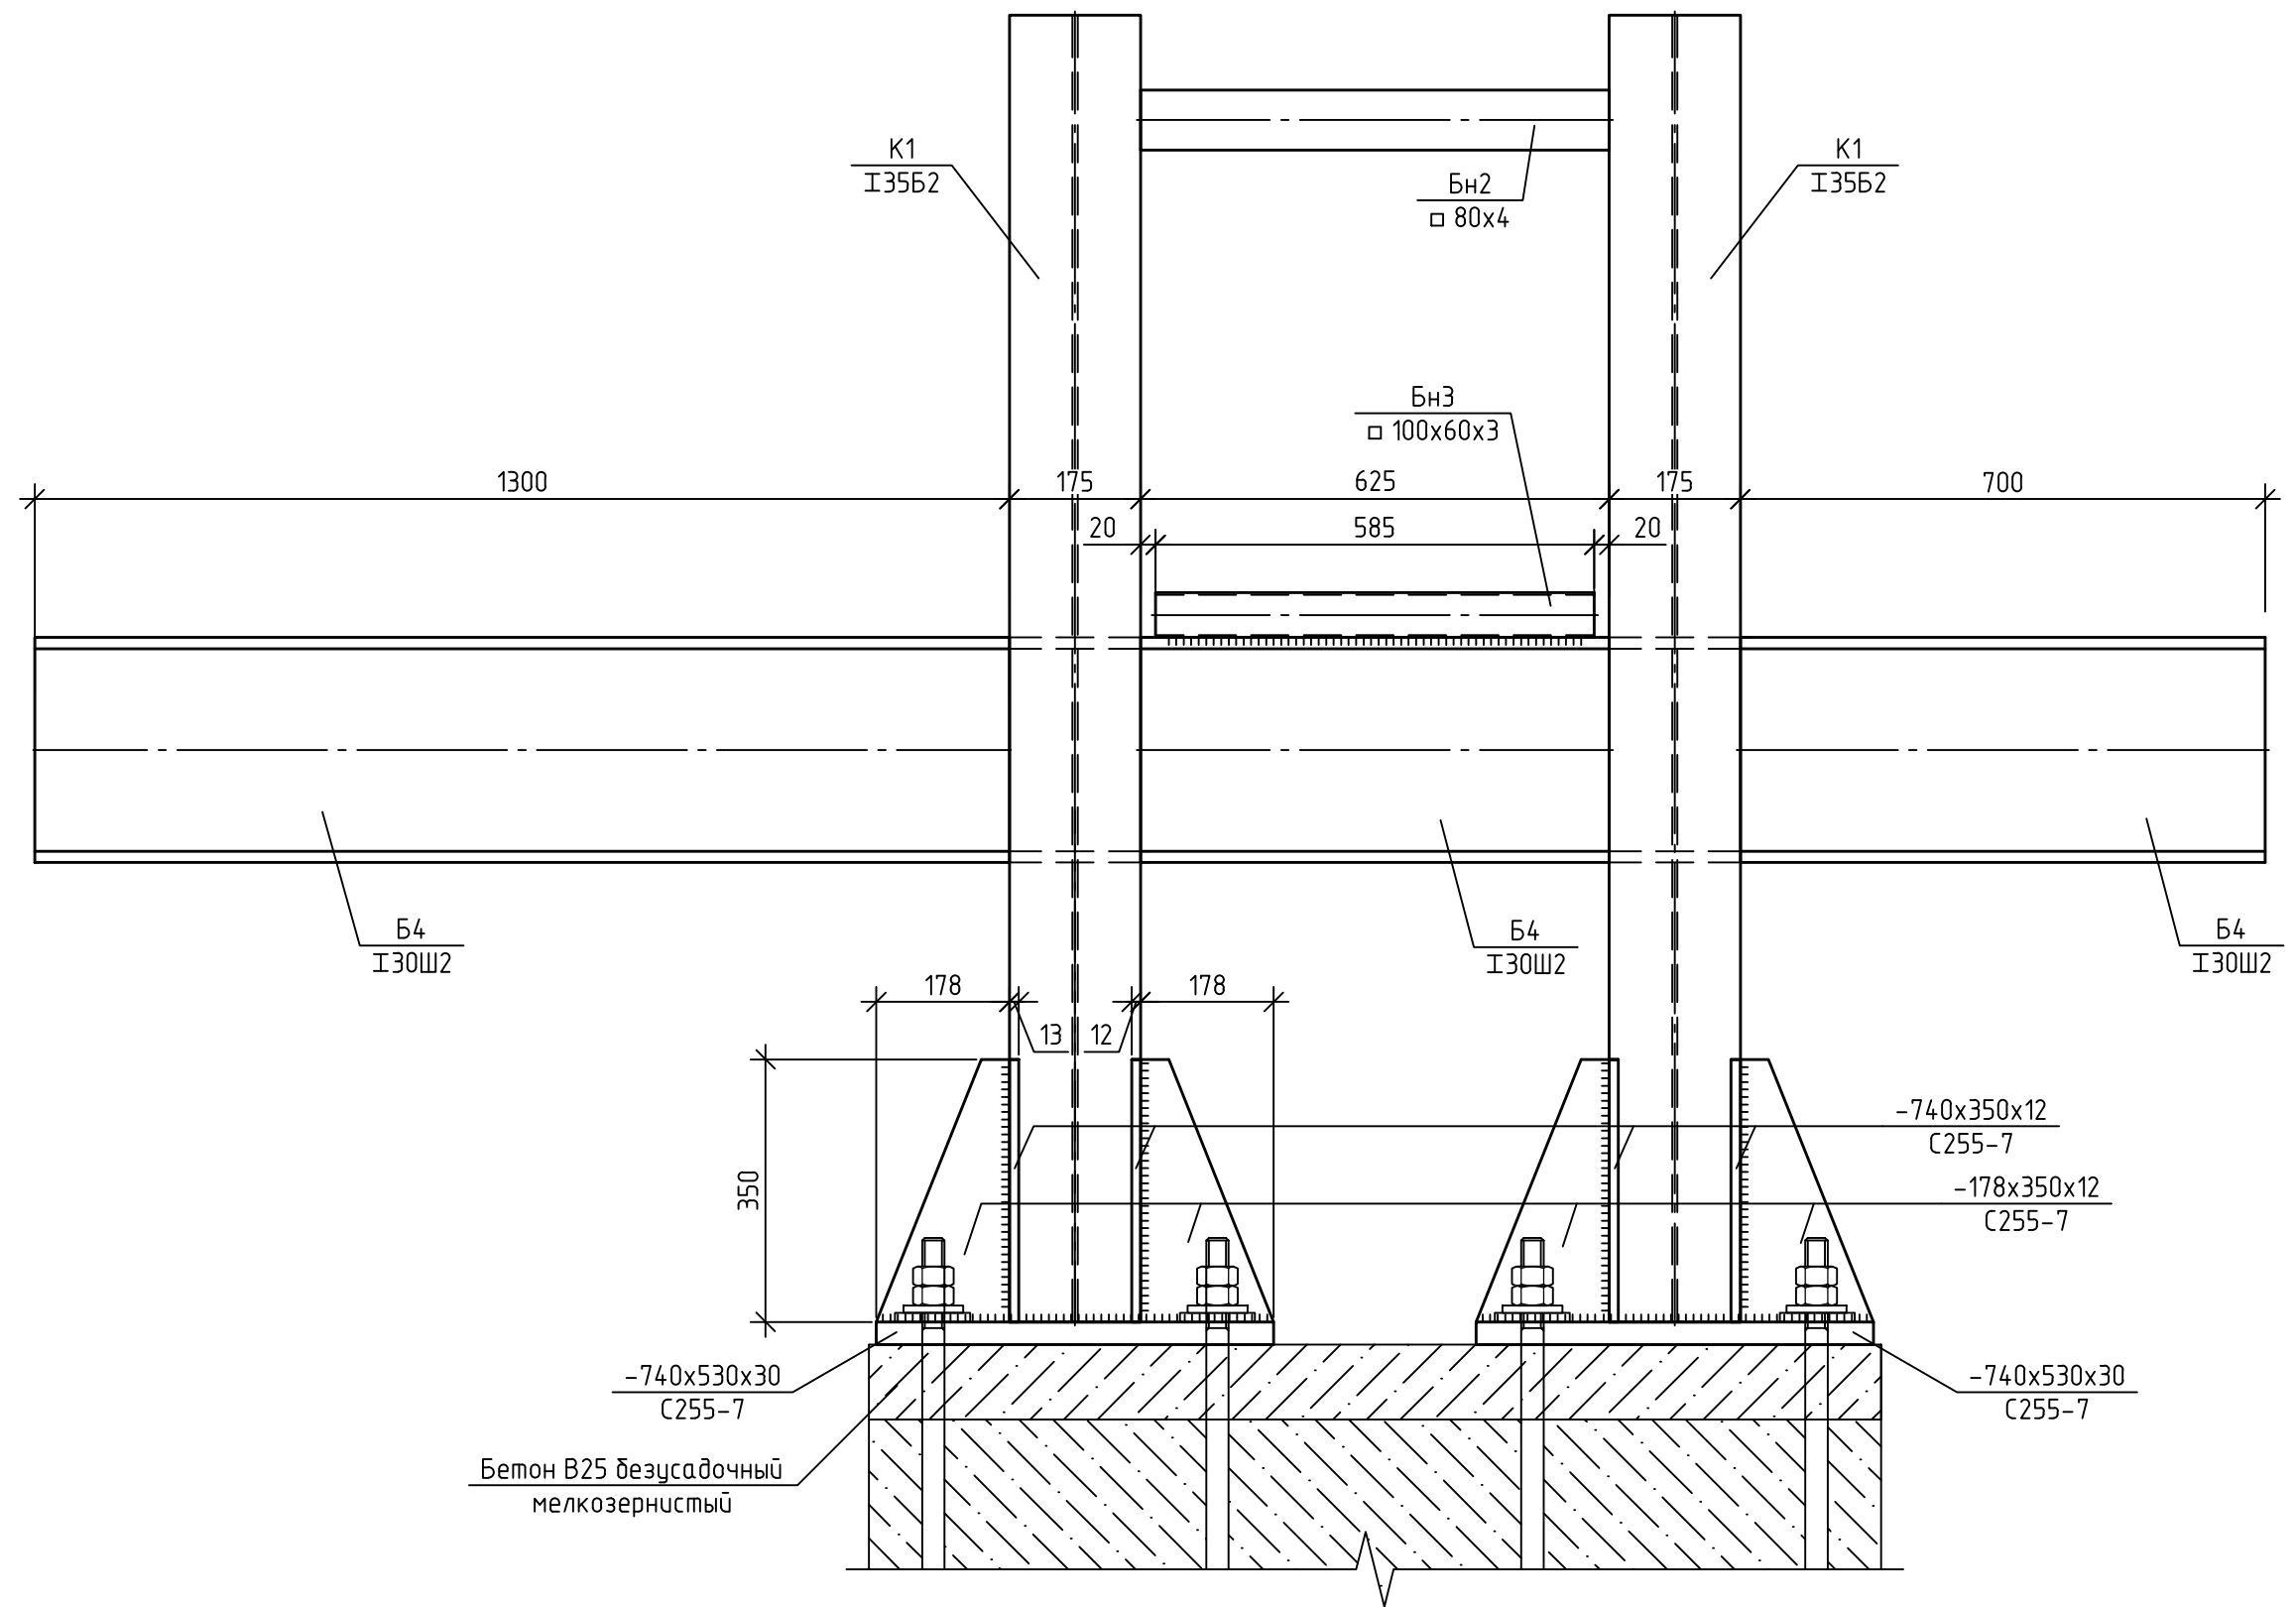

1-1



| | | | | | | | | | | | |
|----------------|---------|--------------|--------|---|---------|--|--|---------------------|--------|--|--|
| | | | | | | Строительство 2-ой очереди Нерюнгринской ГРЭС I ЭТАП | | | | | |
| 2 | - | Зам. | 57-25 |  | 12.2025 | Док.№ NH-001UAC-ST-0001-DC-00 | | | | | |
| Изм. | Кол.уч. | Лист | № док. | Подп. | Дата | Арх. № NH-001UAC-ST-0001-DC-00. dwg | | | | | |
| Разраб. | | Трусов С.В. | |  | 09.2025 | Технологическая эстакада от ГК-2 до ОПУ 220 кВ. Металлические конструкции | | | | | |
| Проб. | | Ильичев С.Л. | |  | 09.2025 | | | | | | |
| | | | | | | Стадия | | Лист | Листов | | |
| | | | | | | Р | | 28 | | | |
| Н. контр. | | | | | | Узел 11 | | ООО "Монолит Строй" | | | |
| Раков А.В. | | | | | | | | | | | |
| ГИП | | | | | | | | | | | |
| Востриков А.А. | | | | | | | | | | | |