Схема совмещения листов

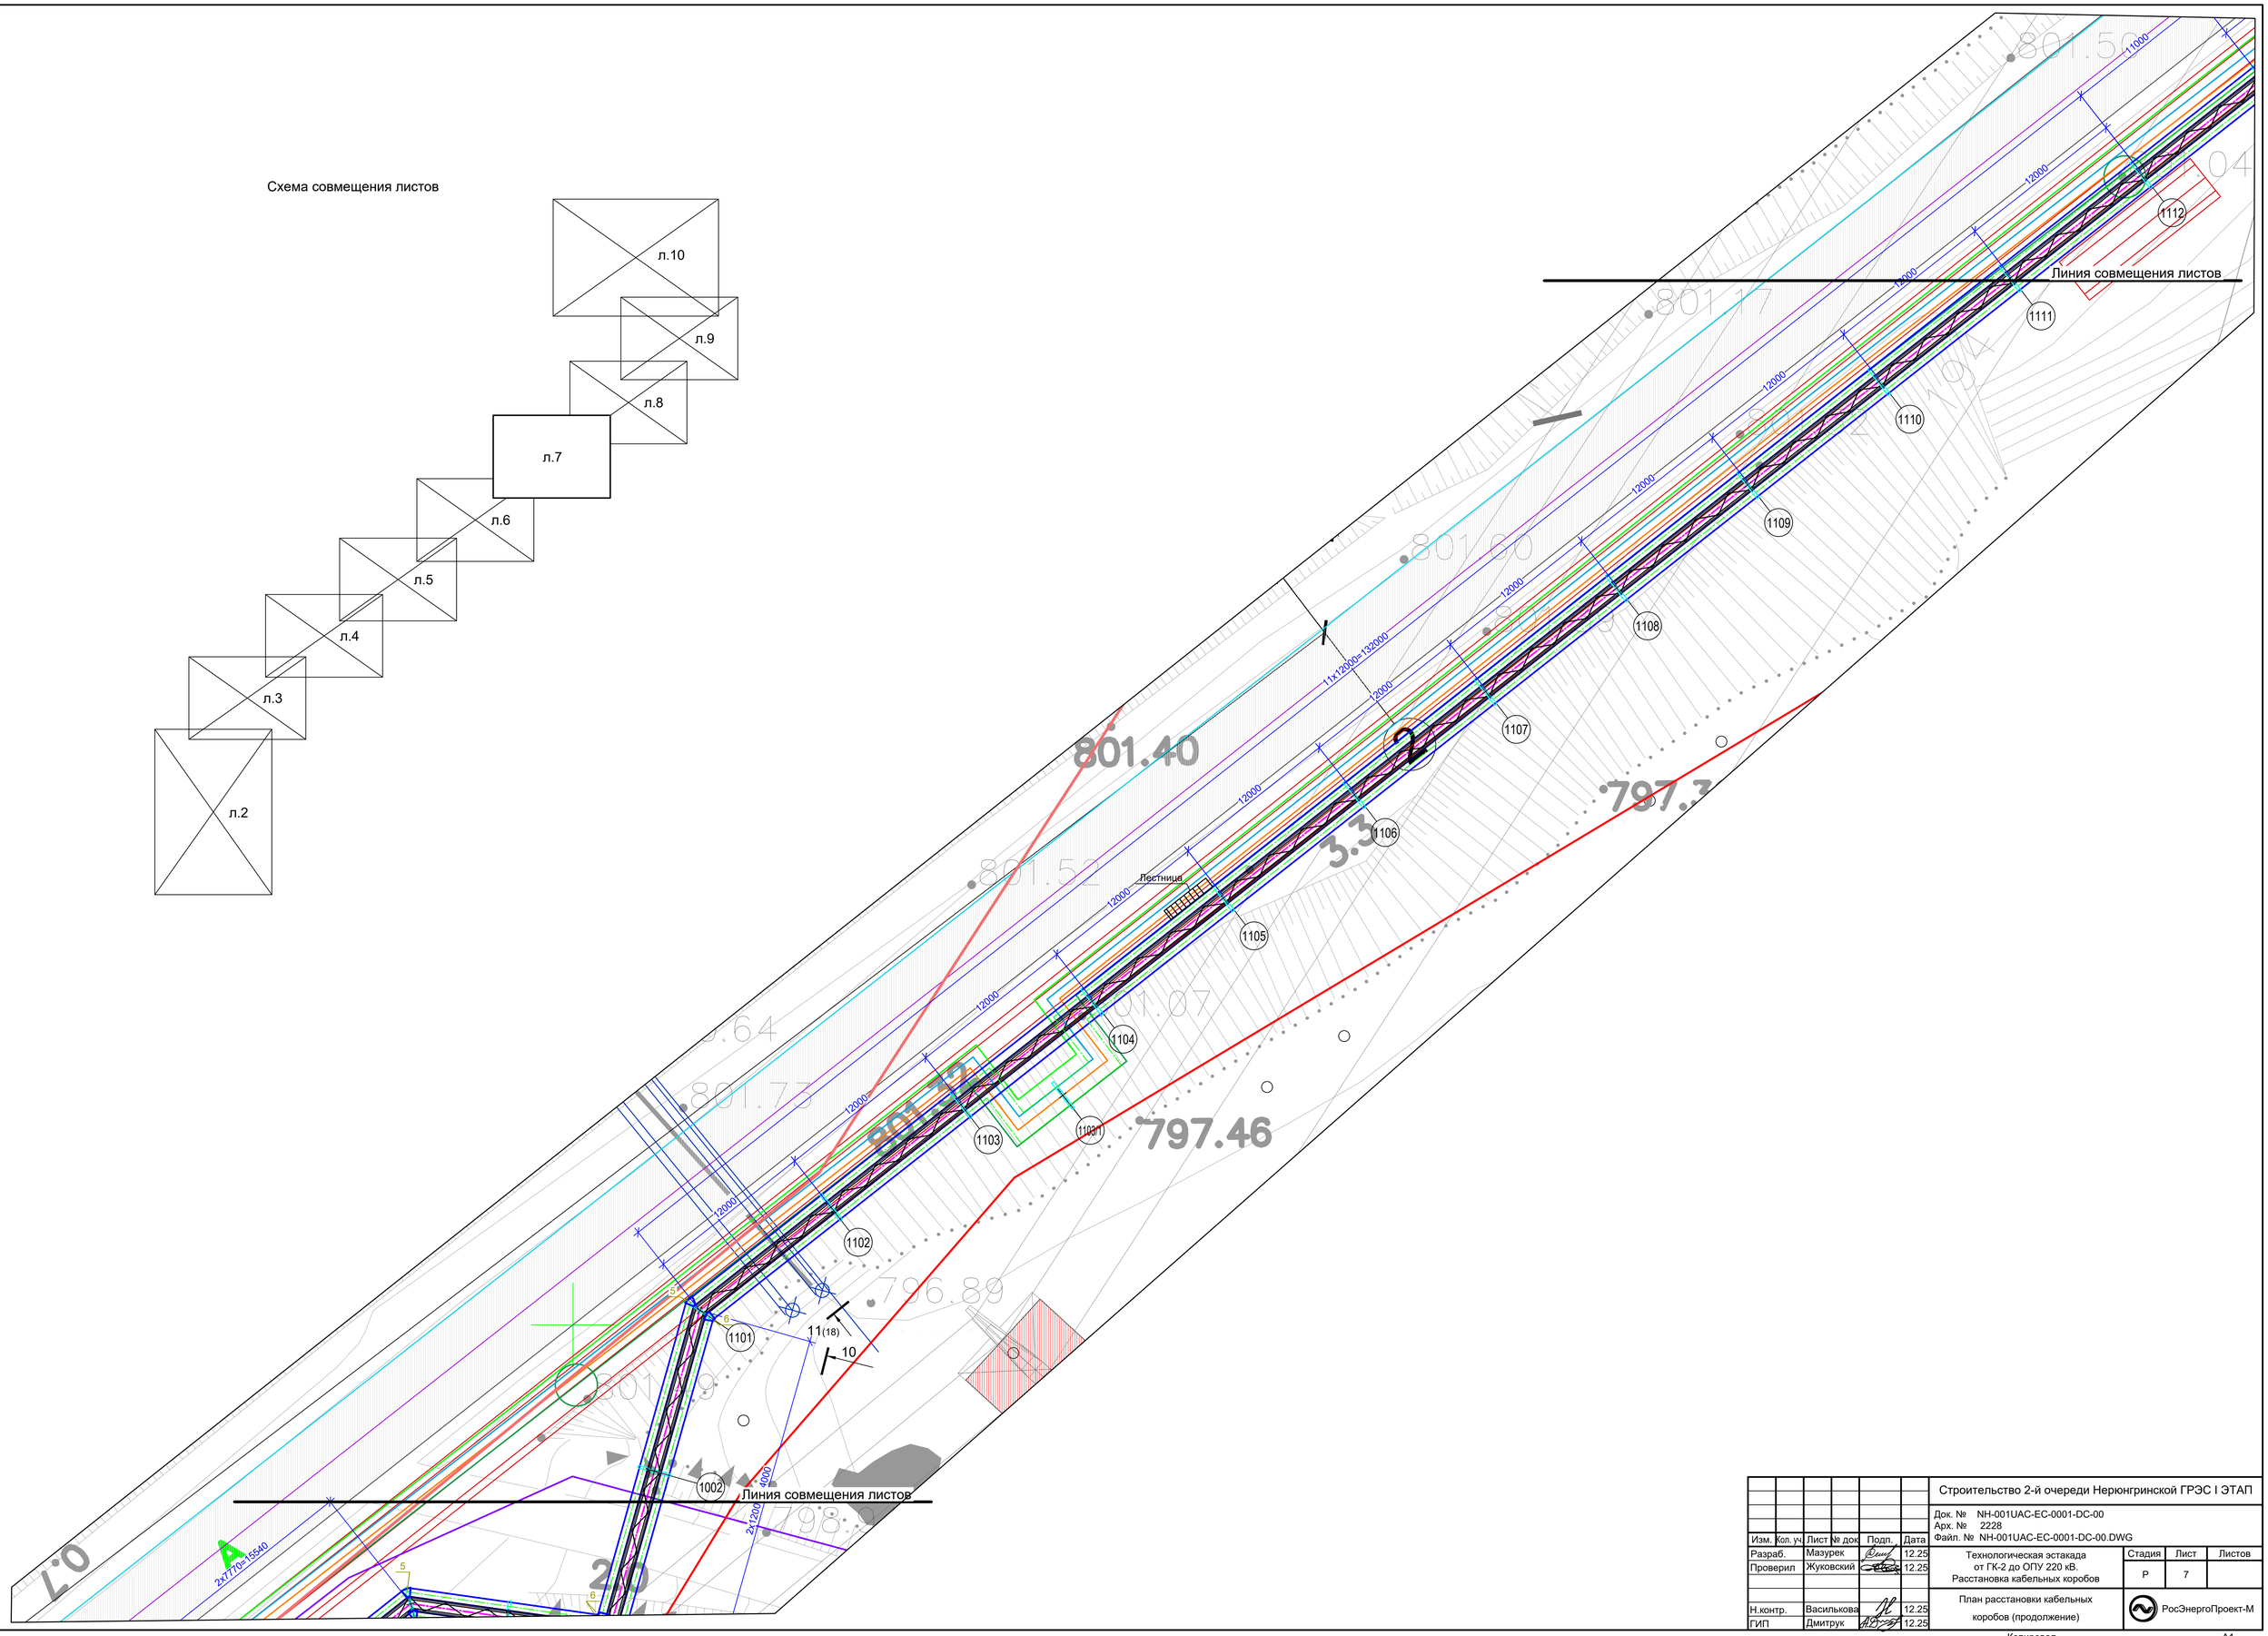

						Строительство 2-й очереди Нерюнгринской ГРЭС I ЭТАП	
						Док. № NH-001UAC-EC-0001-DC-00	
						Арх. № 2228	
Изм.	Кол. уч.	Лист	№ док.	Подп.	Дата	Файл. № NH-001UAC-EC-0001-DC-00.DWG	
Разраб.		Мазурек			12.25	Технологическая эстакада от ГК-2 до ОПУ 220 кВ. Расстановка кабельных коробов	Стадия: Р; Лист: 7; Листов:
Проверил		Жуковский			12.25		
Н.контр.		Василькова			12.25	План расстановки кабельных коробов (продолжение)	РосЭнергоПроект-М
ГИП		Дмитрук			12.25		

Копировал

А1

Взам. инв. №

Подп. и дата

Инв. № подл.