Схема совмещения листов

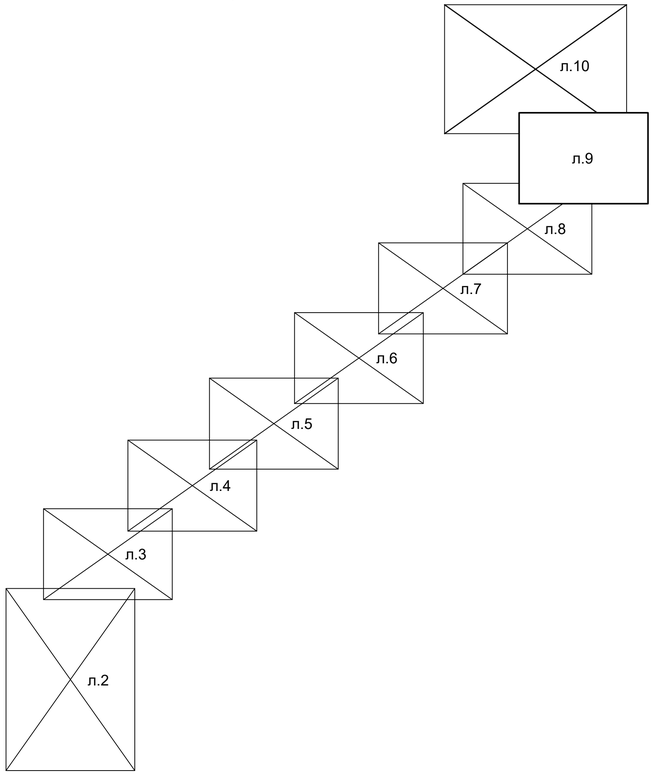

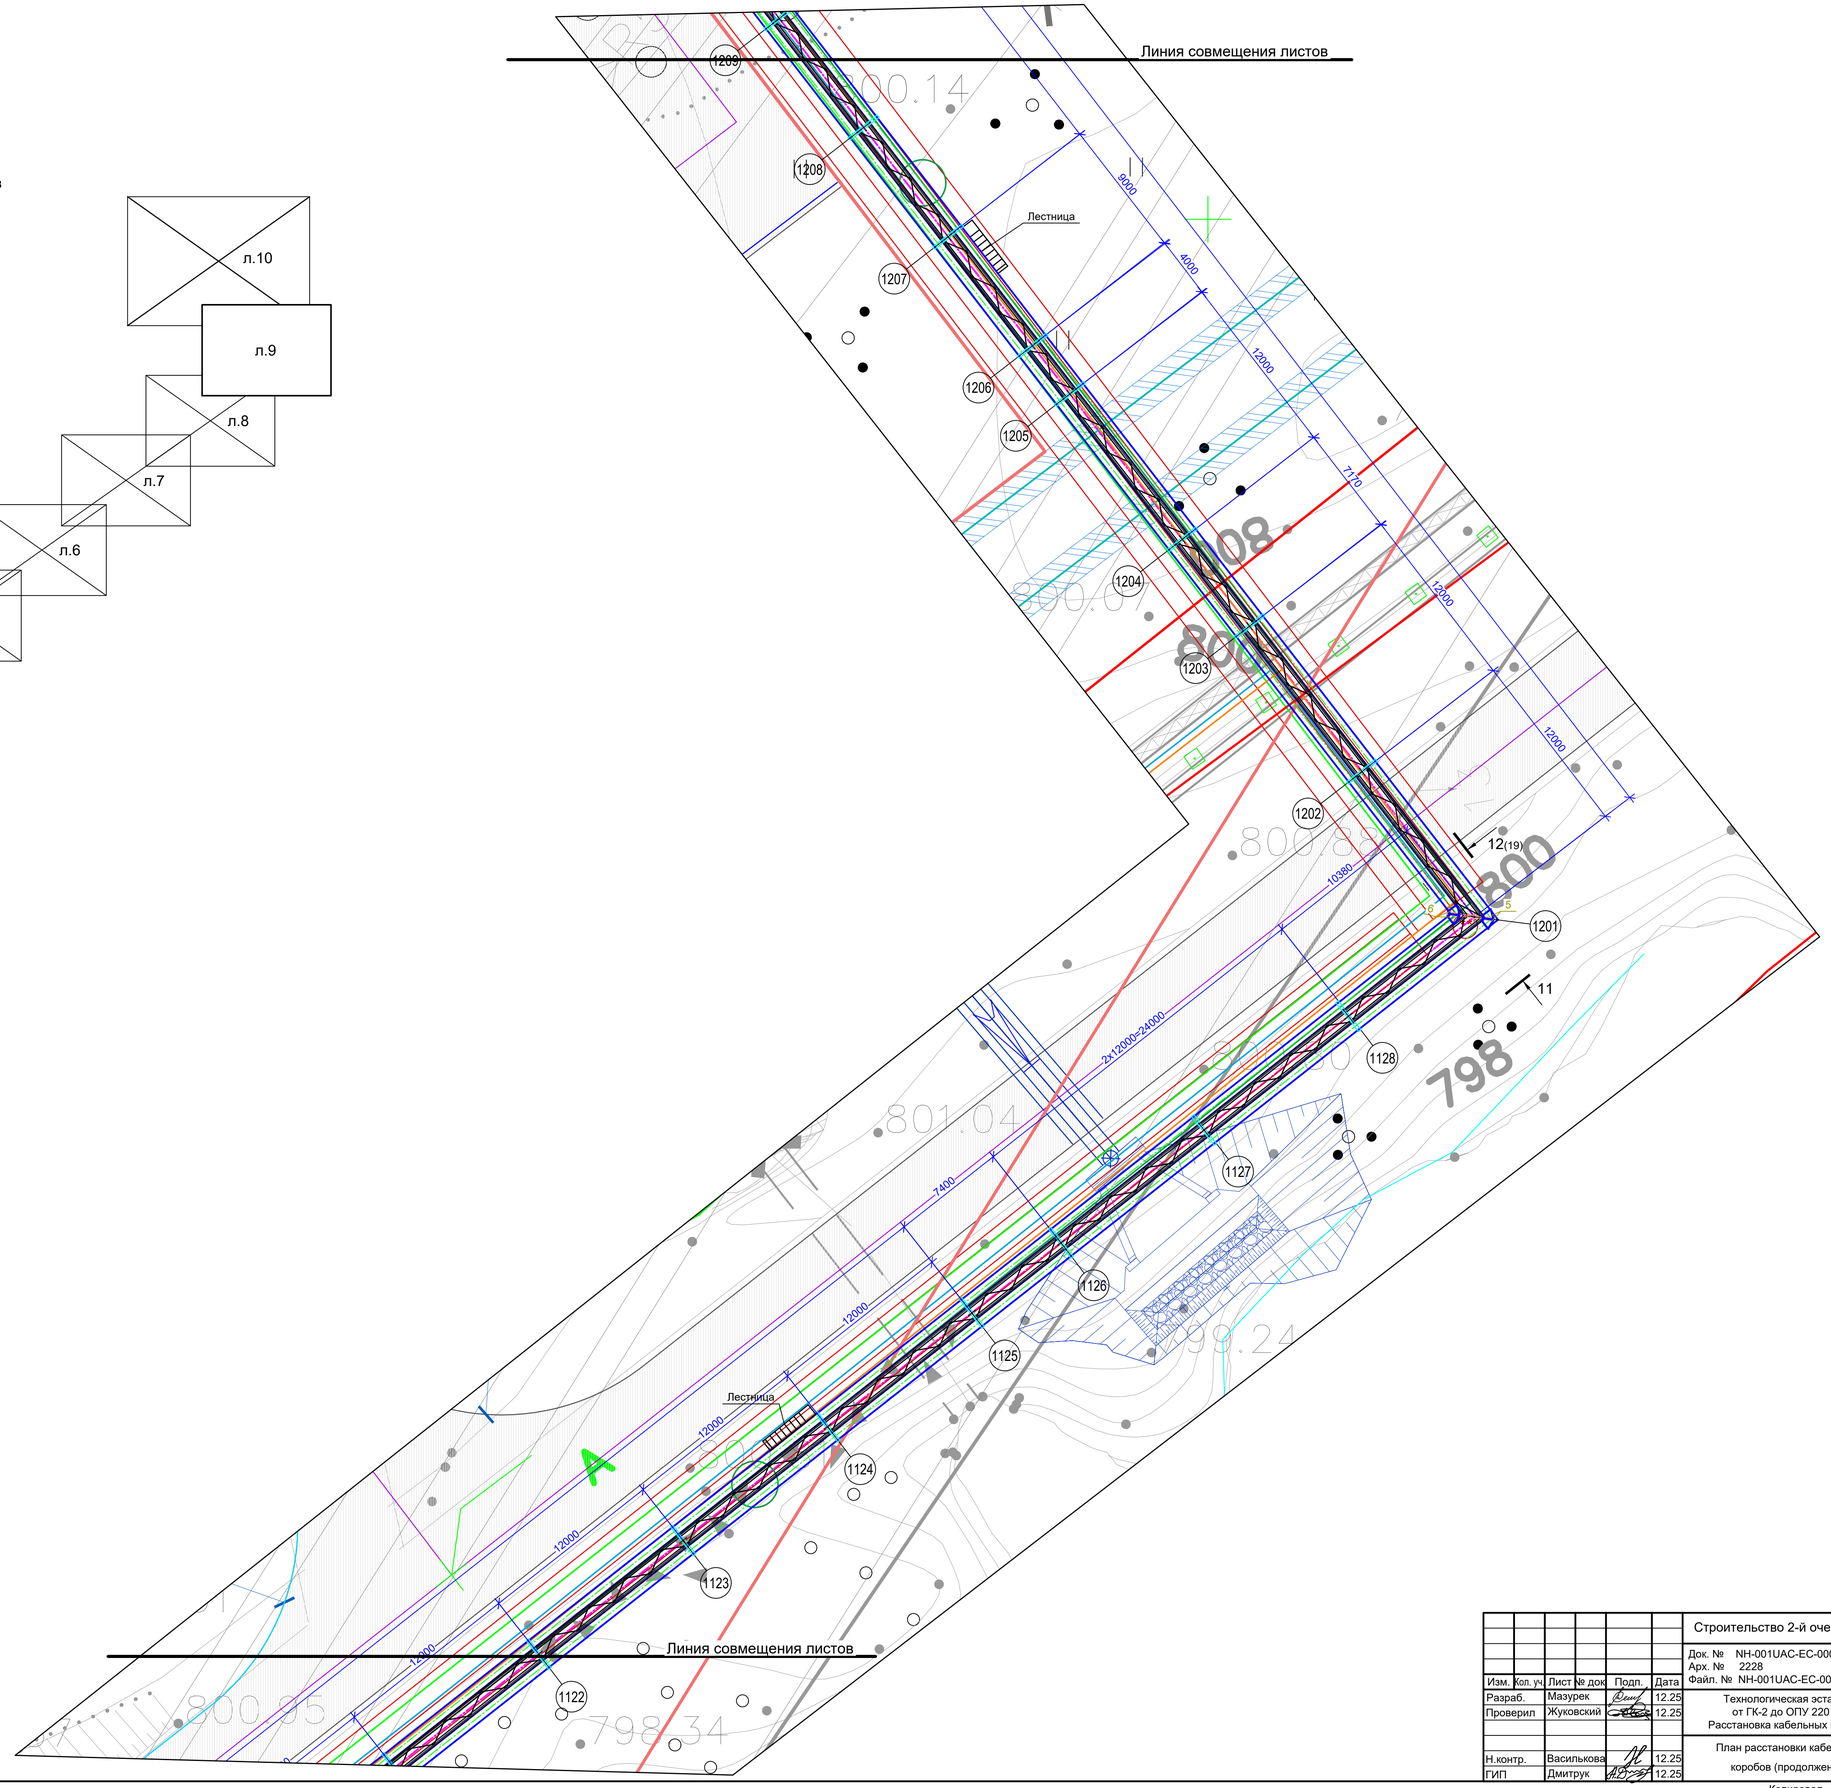

						Строительство 2-й очереди Нерюнгринской ГРЭС I ЭТАП			
						Док. № NH-001UAC-EC-0001-DC-00 Арх. № 2228 Файл. № NH-001UAC-EC-0001-DC-00.DWG			
Изм.	Кол. уч.	Лист	№ док.	Подп.	Дата				
Разраб.		Мазурек			12.25	Технологическая эстакада от ГК-2 до ОПУ 220 кВ. Расстановка кабельных коробов	Стадия	Лист	Листов
Проверил		Жуковский			12.25		Р	9	
Н.контр.		Василькова			12.25	План расстановки кабельных коробов (продолжение)	РосЭнергоПроект-М		
ГИП		Дмитрук			12.25				

Согласовано

Взам. инв. №

Подп. и дата

Инв. № подл.

Копировал

А1