



Разрез 3-3 (1:100)

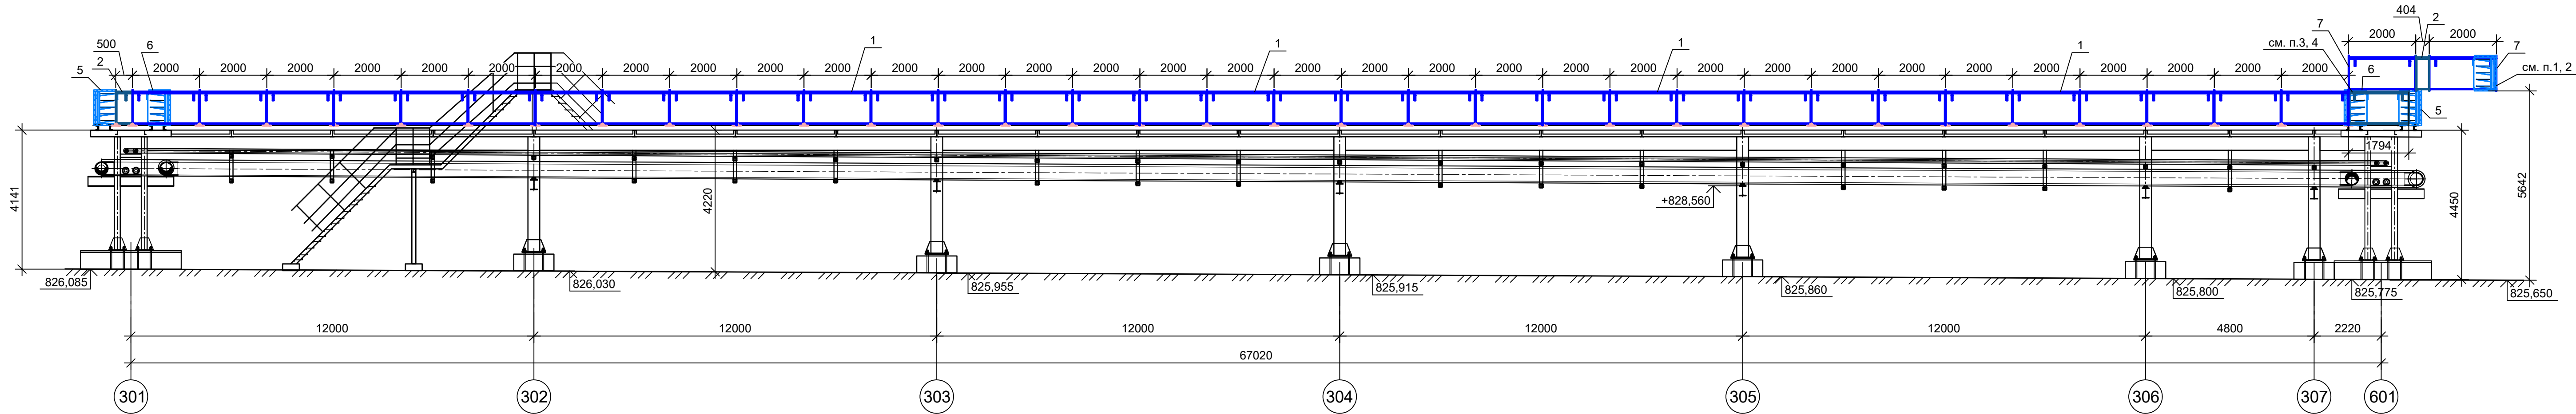

Общие указания:

- В данной части технологической эстакады строительная часть показана условно
- Состыковать с коробами (см.разрез 4-4)
- В нижнем коробе вырезать отверстие 600х600 мм, для состыковки верхнего и нижнего коробов
- Острые края отверстий обramить уголком 100х100х8 мм

|          |          |            |       |                   |       |   |   |      |                   |  |  |  |
|----------|----------|------------|-------|-------------------|-------|---|---|------|-------------------|--|--|--|
|          |          |            |       |                   |       | Строительство 2-й очереди Нерюнгринской ГРЭС I ЭТАП                                 |   |      |                   |  |  |  |
|          |          |            |       |                   |       | Док. № NH-001UAC-EC-0001-DC-00  |   |      |                   |  |  |  |
|          |          |            |       |                   |       | Арх. № 2228   |   |      |                   |  |  |  |
|          |          |            |       |                   |       | Файл. № NH-001UAC-EC-0001-DC-00.DWG   |   |      |                   |  |  |  |
| Изм.     | Кол. уч. | Лист       | № док | Подп.             | Дата  | Технологическая эстакада<br>от ГК-2 до ОПУ 220 кВ.<br>Расстановка кабельных коробов | Стадия  | Лист | Листов            |  |  |  |
| Разраб.  |          | Мазурек    |       | <i>Дмитрук</i>    | 12.25 |   | Р   | 12   |                   |  |  |  |
| Проверил |          | Жуковский  |       | <i>Жуковский</i>  | 12.25 | Разрез 3-3  |  |      | РосЭнергоПроект-М |  |  |  |
|          |          |            |       |                   |       |   |   |      |                   |  |  |  |
| Н.контр. |          | Василькова |       | <i>Василькова</i> | 12.25 |   |   |      |                   |  |  |  |
| ГИП      |          | Дмитрук    |       | <i>Дмитрук</i>    | 12.25 |   |   |      |                   |  |  |  |