



Разрез 5-5 (1:100)

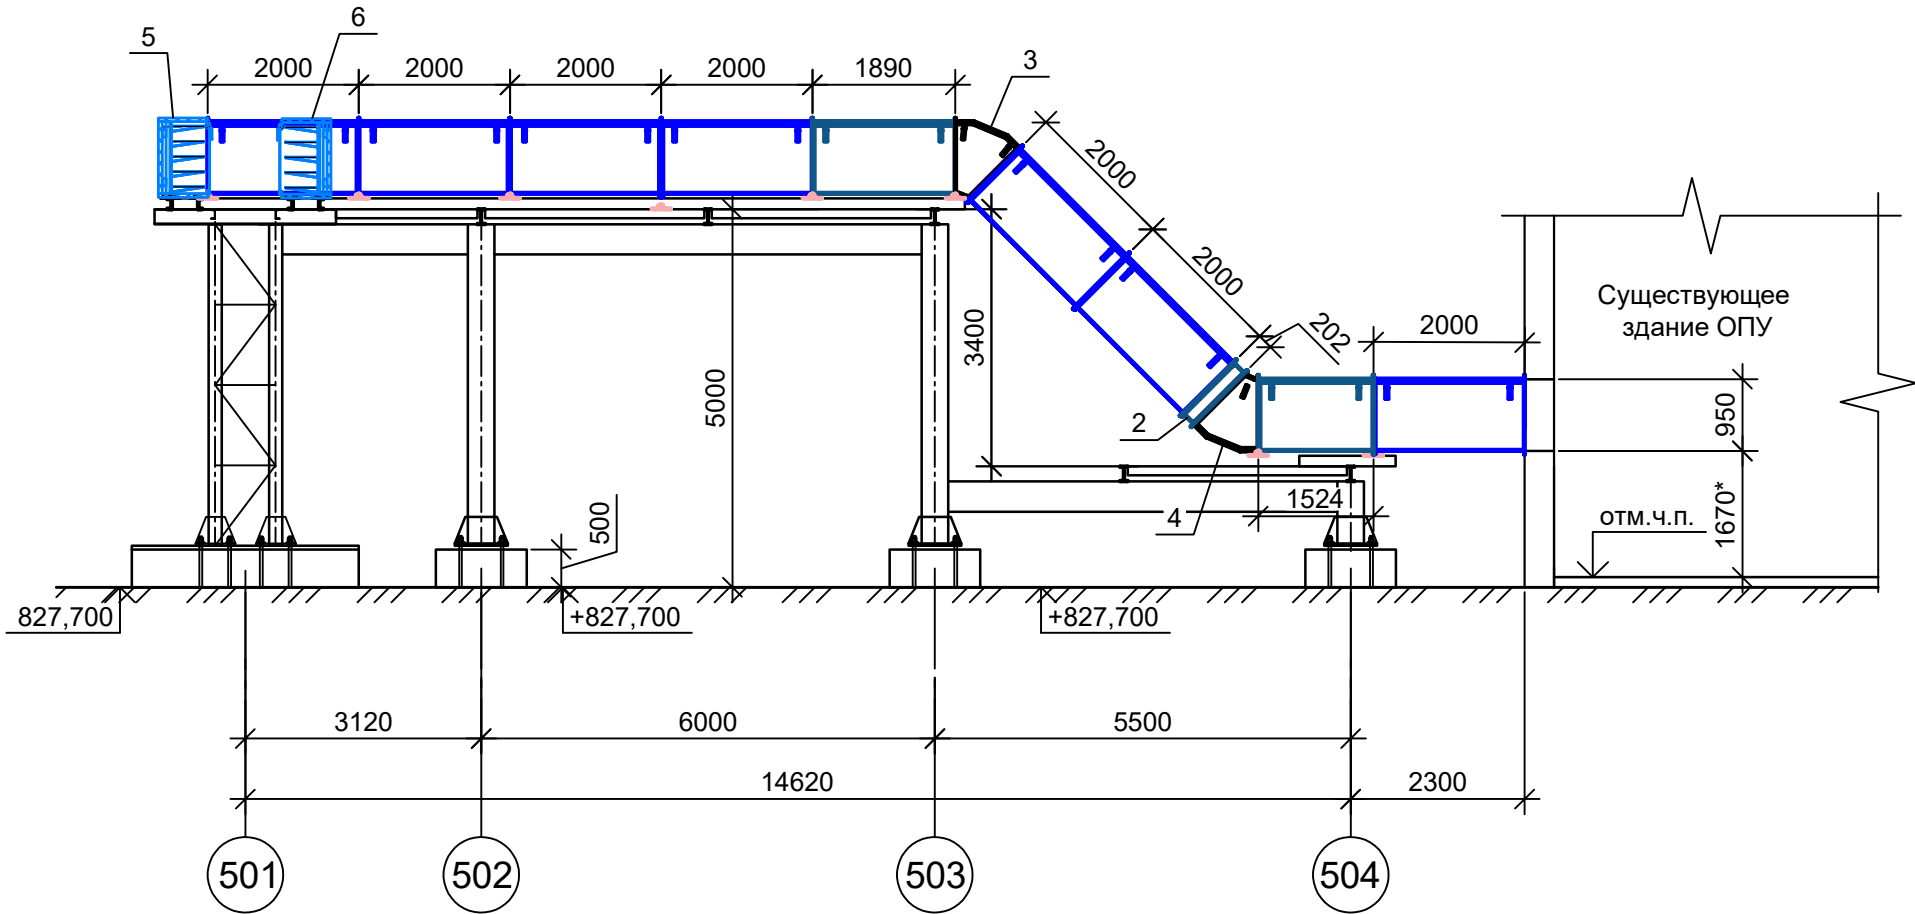

Общие указания:

1. Размер со * уточнить на месте монтажа.

Инв. № подл.	Подп. и дата	Взам. инв. №

						Строительство 2-й очереди Нерюнгринской ГРЭС I ЭТАП		
						Док. № NH-001UAC-EC-0001-DC-00		
						Арх. № 2228		
						Файл. № NH-001UAC-EC-0001-DC-00.DWG		
Изм.	Кол. уч.	Лист	№ док	Подп.	Дата	Технологическая эстакада от ГК-2 до ОПУ 220 кВ. Расстановка кабельных коробов	Стадия	Лист
Разраб.	Мазурек				12.25		Р	14
Проверил	Жуковский				12.25			
						Разрез 5-5	 РосЭнергоПроект-М	
Н.контр.	Василькова				12.25			
ГИП	Дмитрук				12.25			