



 



Инв. № подл.	Подп. и дата	Взам. инв. №

Разрез а-а (1:100)

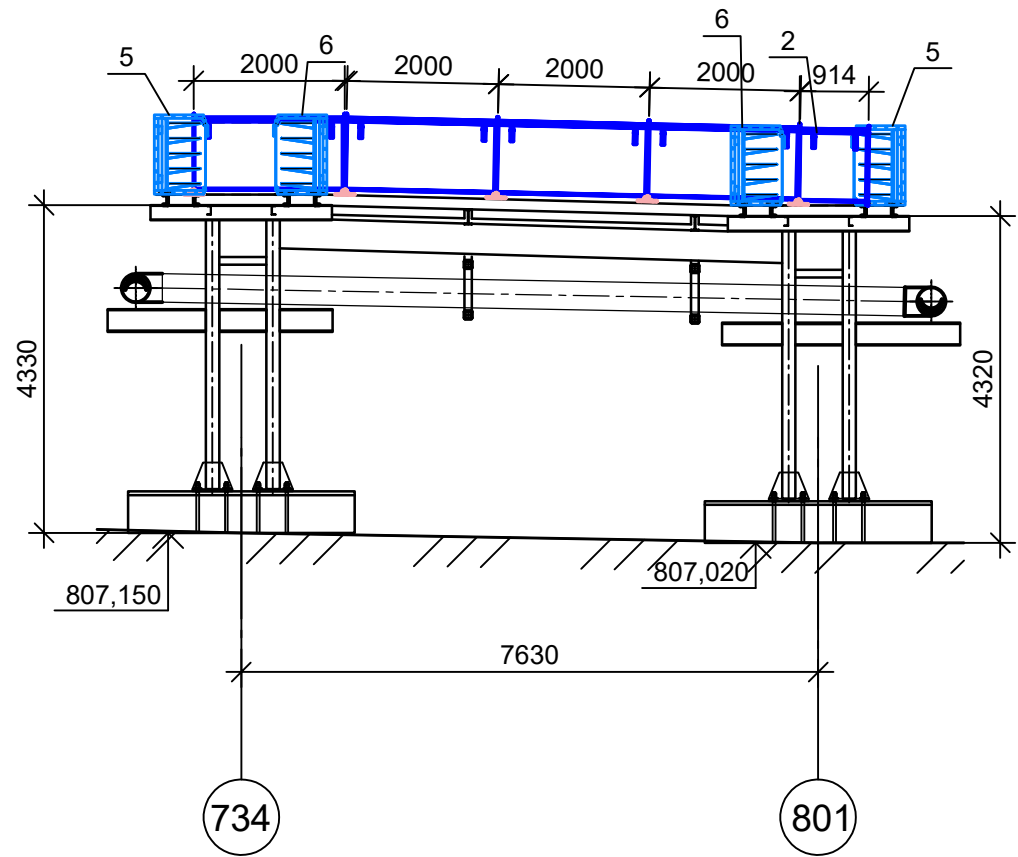

						Строительство 2-й очереди Нерюнгринской ГРЭС I ЭТАП			
						Док. № NH-001UAC-EC-0001-DC-00			
						Арх. № 2228			
						Файл. № NH-001UAC-EC-0001-DC-00.DWG			
Изм.	Кол. уч.	Лист	№ док	Подп.	Дата	Технологическая эстакада от ГК-2 до ОПУ 220 кВ. Расстановка кабельных коробов	Стадия	Лист	Листов
Разраб.		Мазурек			12.25		Р	17	
Проверил		Жуковский			12.25				
						Разрез а-а		РосЭнергоПроект-М	
Н.контр.		Василькова			12.25				
ГИП		Дмитрук			12.25				