Разрез 8-8 (1:100)

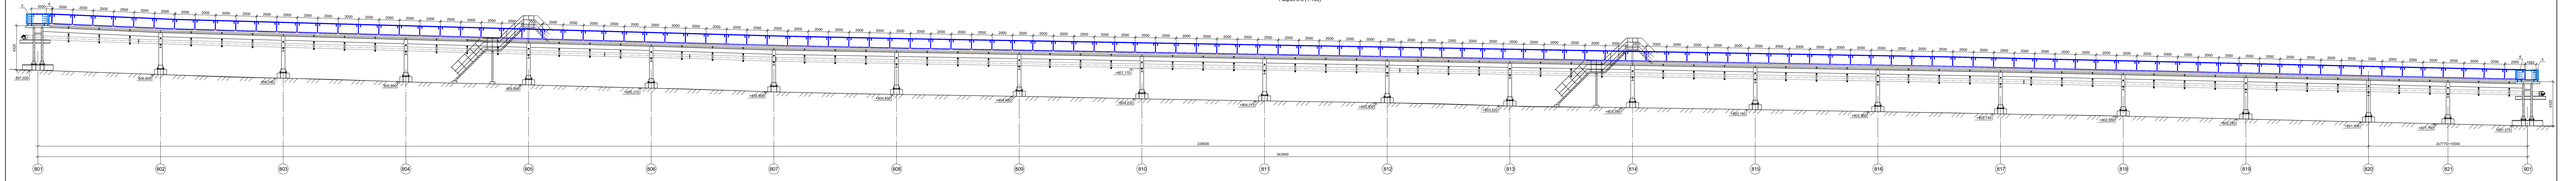

Разрез 9-9 (1:100)

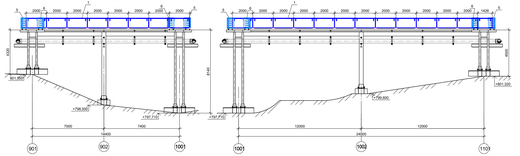

Разрез 10-10 (1:100)

Разрез 11-11 (начало) (1:100)

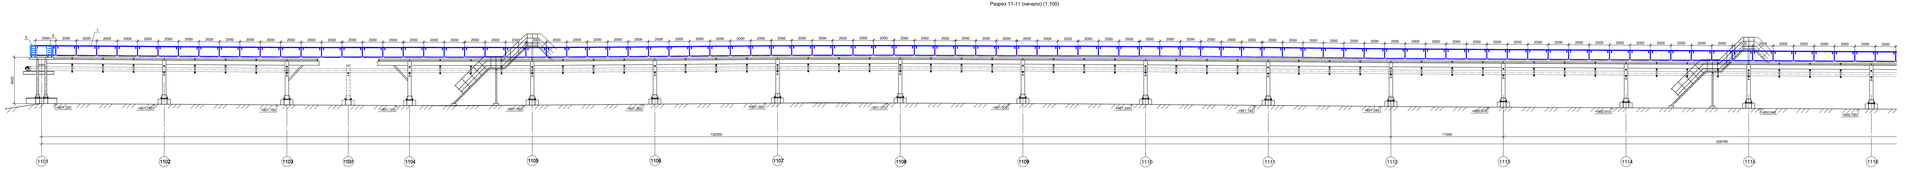

Разрез 11-11 (окончание) (1:100)

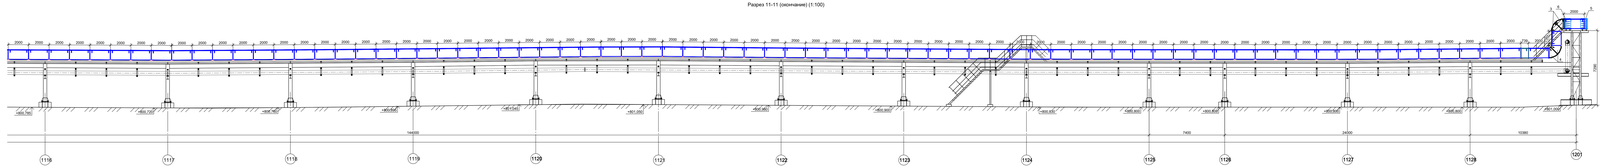

| | | |