



 



Разрез 13-13 (1:100)

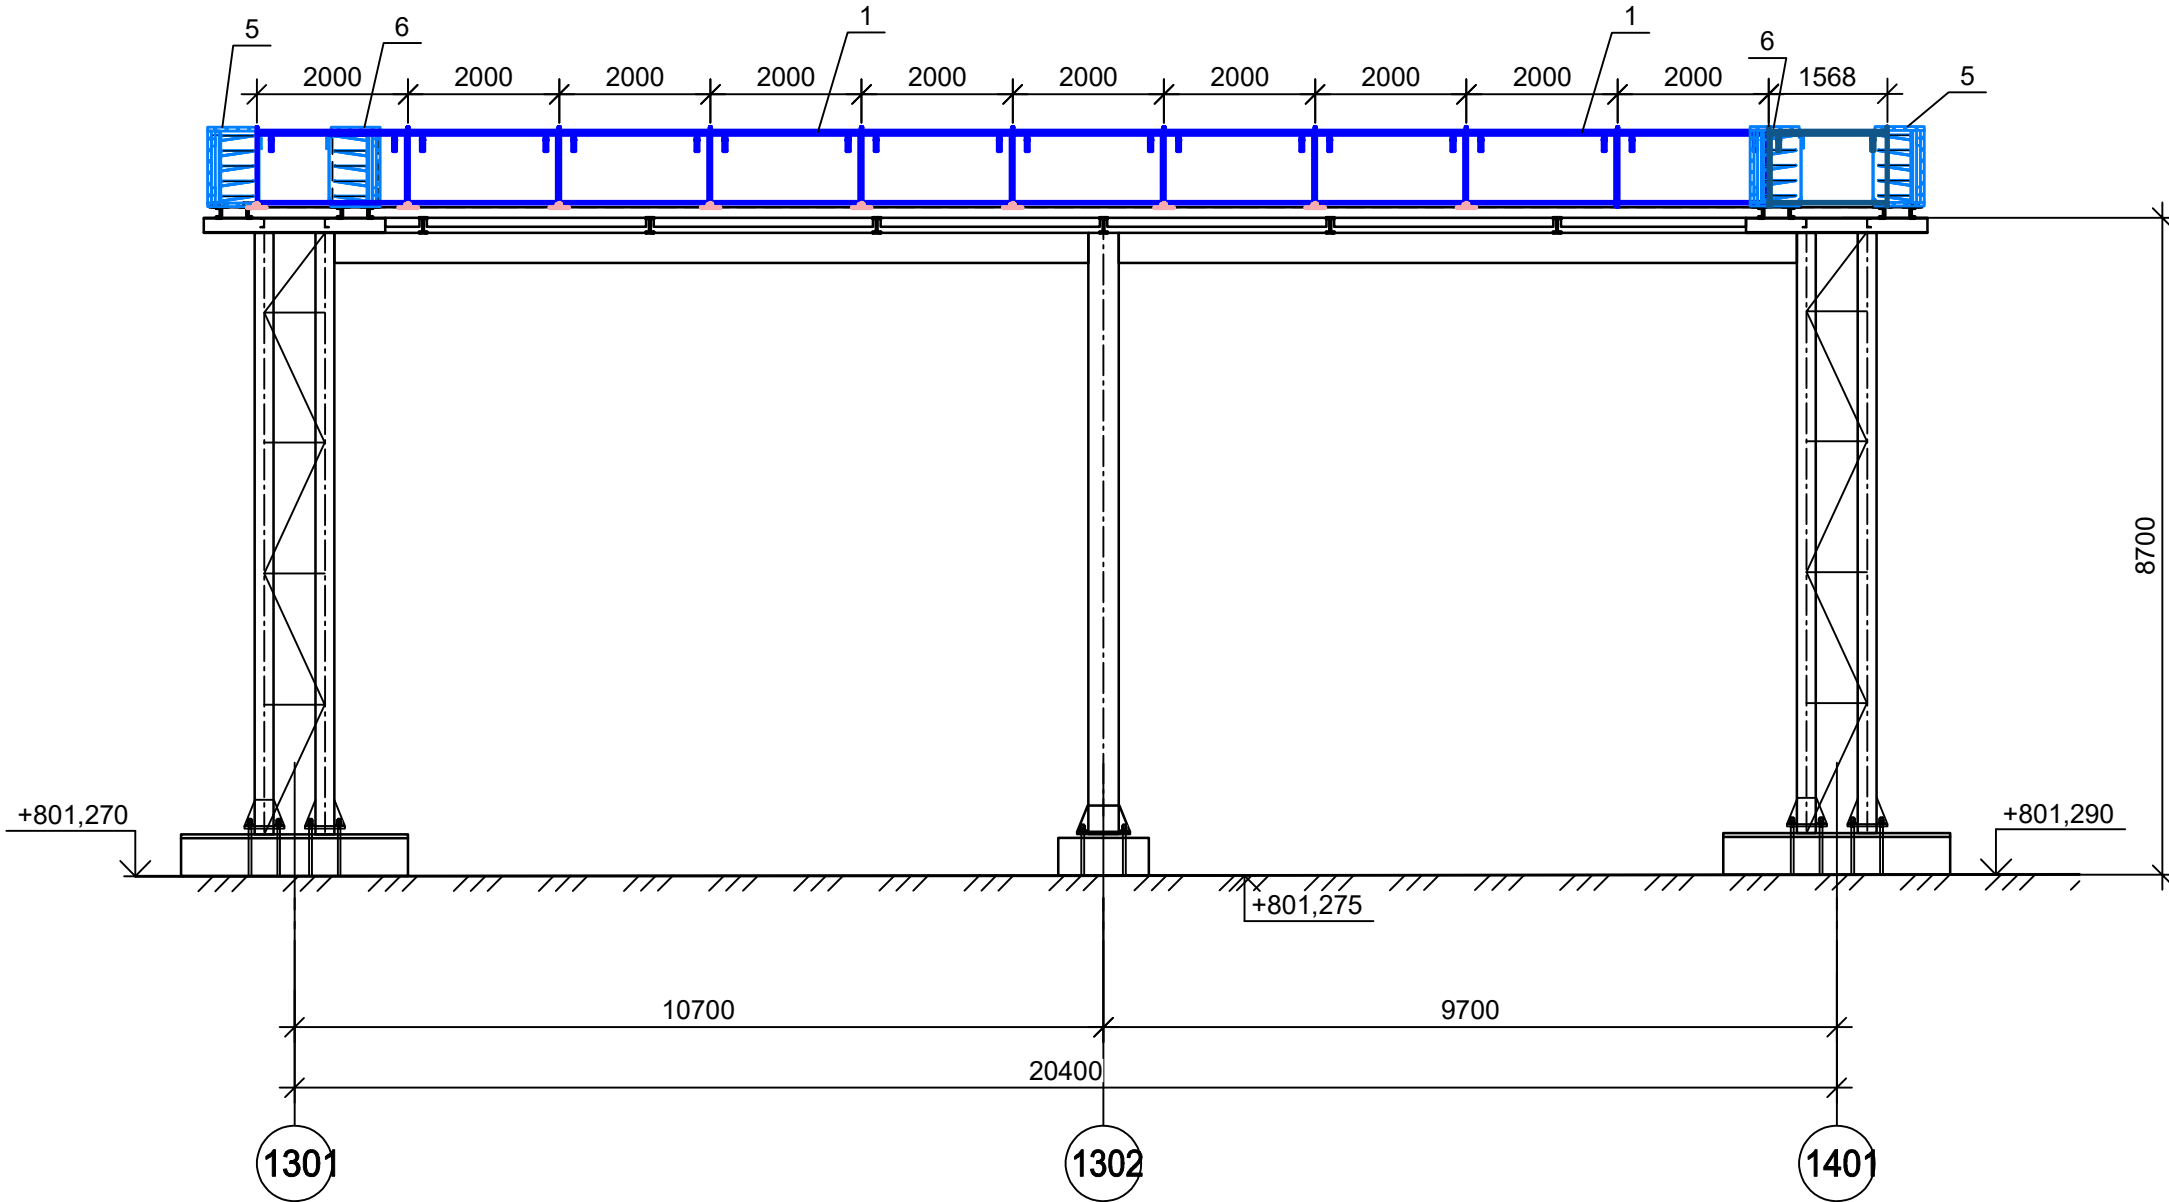

Инв. № подл.	Подп. и дата	Взам. инв. №

						Строительство 2-й очереди Нерюнгринской ГРЭС I ЭТАП					
						Док. № NH-001UAC-EC-0001-DC-00					
						Арх. № 2228					
						Файл. № NH-001UAC-EC-0001-DC-00.DWG					
Изм.	Кол. уч.	Лист	№ док	Подп.	Дата	Технологическая эстакада от ГК-2 до ОПУ 220 кВ. Расстановка кабельных коробов			Стадия	Лист	Листов
Разраб.		Мазурек			12.25				Р	20	
Проверил		Жуковский			12.25						
						Разрез 13-13			 РосЭнергоПроект-М		
Н.контр.		Василькова			12.25						
ГИП		Дмитрук			12.25						