Продольный профиль напорной сети К1Н от т.2 до т.3

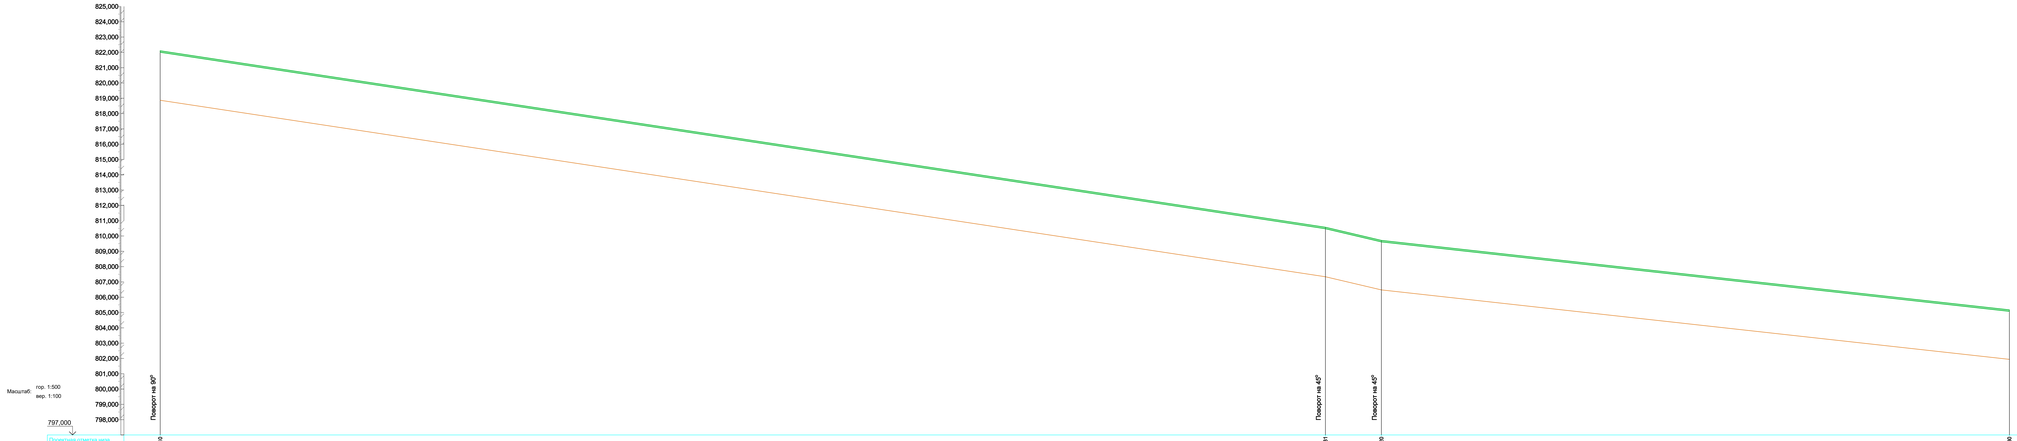

Проектная отметка низа трубы или низа лотка колодца , м	822,570		810,481	809,620	805,000
Проектная отметка земли,м	818,870		807,340	806,480	801,940
Натурная отметка земли,м					
Обозначение трубы и тип изоляции	Труба стальная электросварная прямошовная с антикоррозийной изоляцией Ø89х4 в изоляции с греющим кабелем				
Основание					
Уклон, ‰ ; Длина, м	380,40	0,0303	18,28	0,047 205,02	0,022
Расстояние	380,40		18,28	205,02	
Номер колодца, точки, угла поворота	т.2	УПВ(45°)		УПВ(45°)	т.3

Изм.	Кол.уч.	Лист	№док.	Подп.	Дата	Строительство 2-ой очереди Нижнеринской ГРЭС 1 ЭТАП	
						Дос. № N/H-001UAC-ES-0001-DC-00 Арх. № 2228 Файл: N/H-0011UAC-ES-0001-DC-00.DWG	
Разработал		Пучкова			04.09	Трубопроводы канализации	Стадия: Р; Лист: 4; Листов:
Проверил		Иванов			04.09		
Н.контр.		Прохорова			04.09	Продольный профиль сети К1Н от т.2 до т.3	АО "Институт Гидропроект"
ГИП		Иванов			04.09		

Формат А2х4

Согласовано

Взам. инв. №

Подпись и дата

Инв. № подл.