Деталировка наружной сети бытовой канализации К1Н от здания ОПУ до т.8

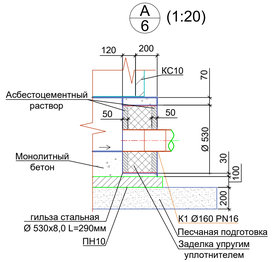

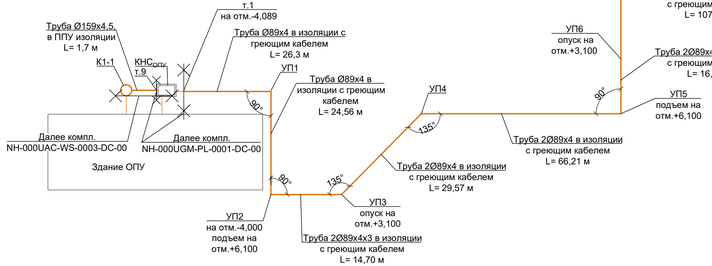

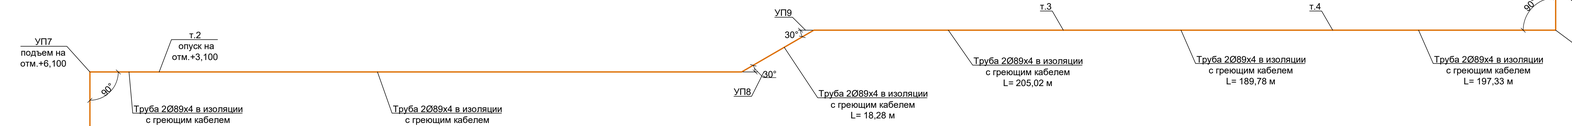

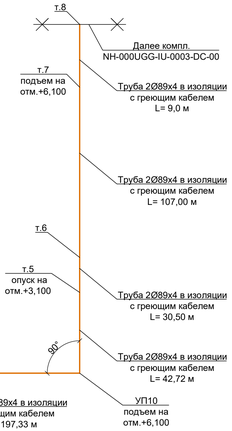

								Строительство 2-ой очереди Нерюнгринской ГРЭС 1 ЭТАП	
								Док. № NH-001UAC-ES-0001-DC-00 Арх. № 2228 Файл: NH-001UAC-ES-0001-DC-00.DWG	
Изм.	Кол.уч.	Лист	№док.	Подп.	Дата				
Разработал		Пучкова			10.2025	Трубопроводы канализации		Стадия	Лист	Листов
Проверил		Иванов			10.2025			Р	7	
Н.контр.		Прохорова			10.2025	Деталировка наружной сети бытовой канализации К1Н от здания ОПУ до т.8. Узел А		АО "Институт Гидропроект"		
Нач.отд.		Иванов			10.2025			СВТС 2025		

Согласовано

Взам. инв. №

Подпись и дата

Инв. № подл.

Формат А3х4