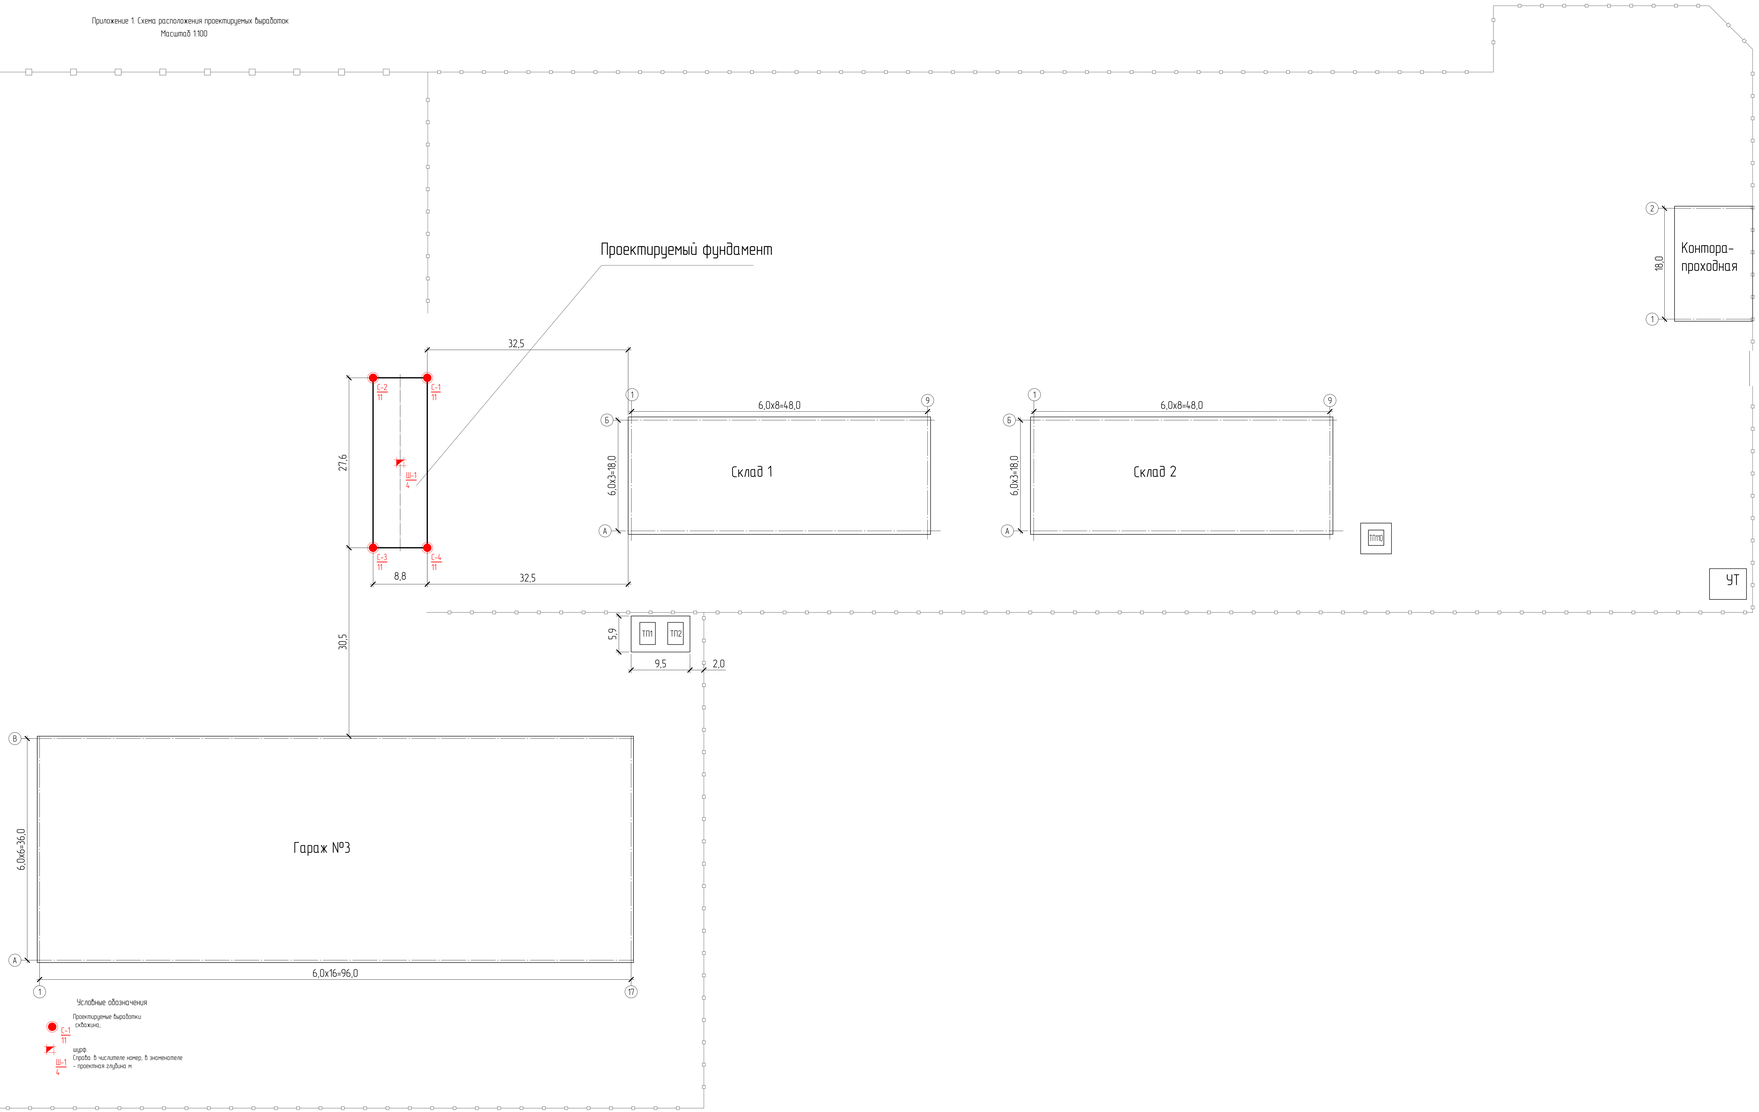Приложение 1 Схема расположения проектируемых выработок
Масштаб 1:100