


# ОТОПЛЕНИЕ. ПЛАН НА ОТМ. 0,000

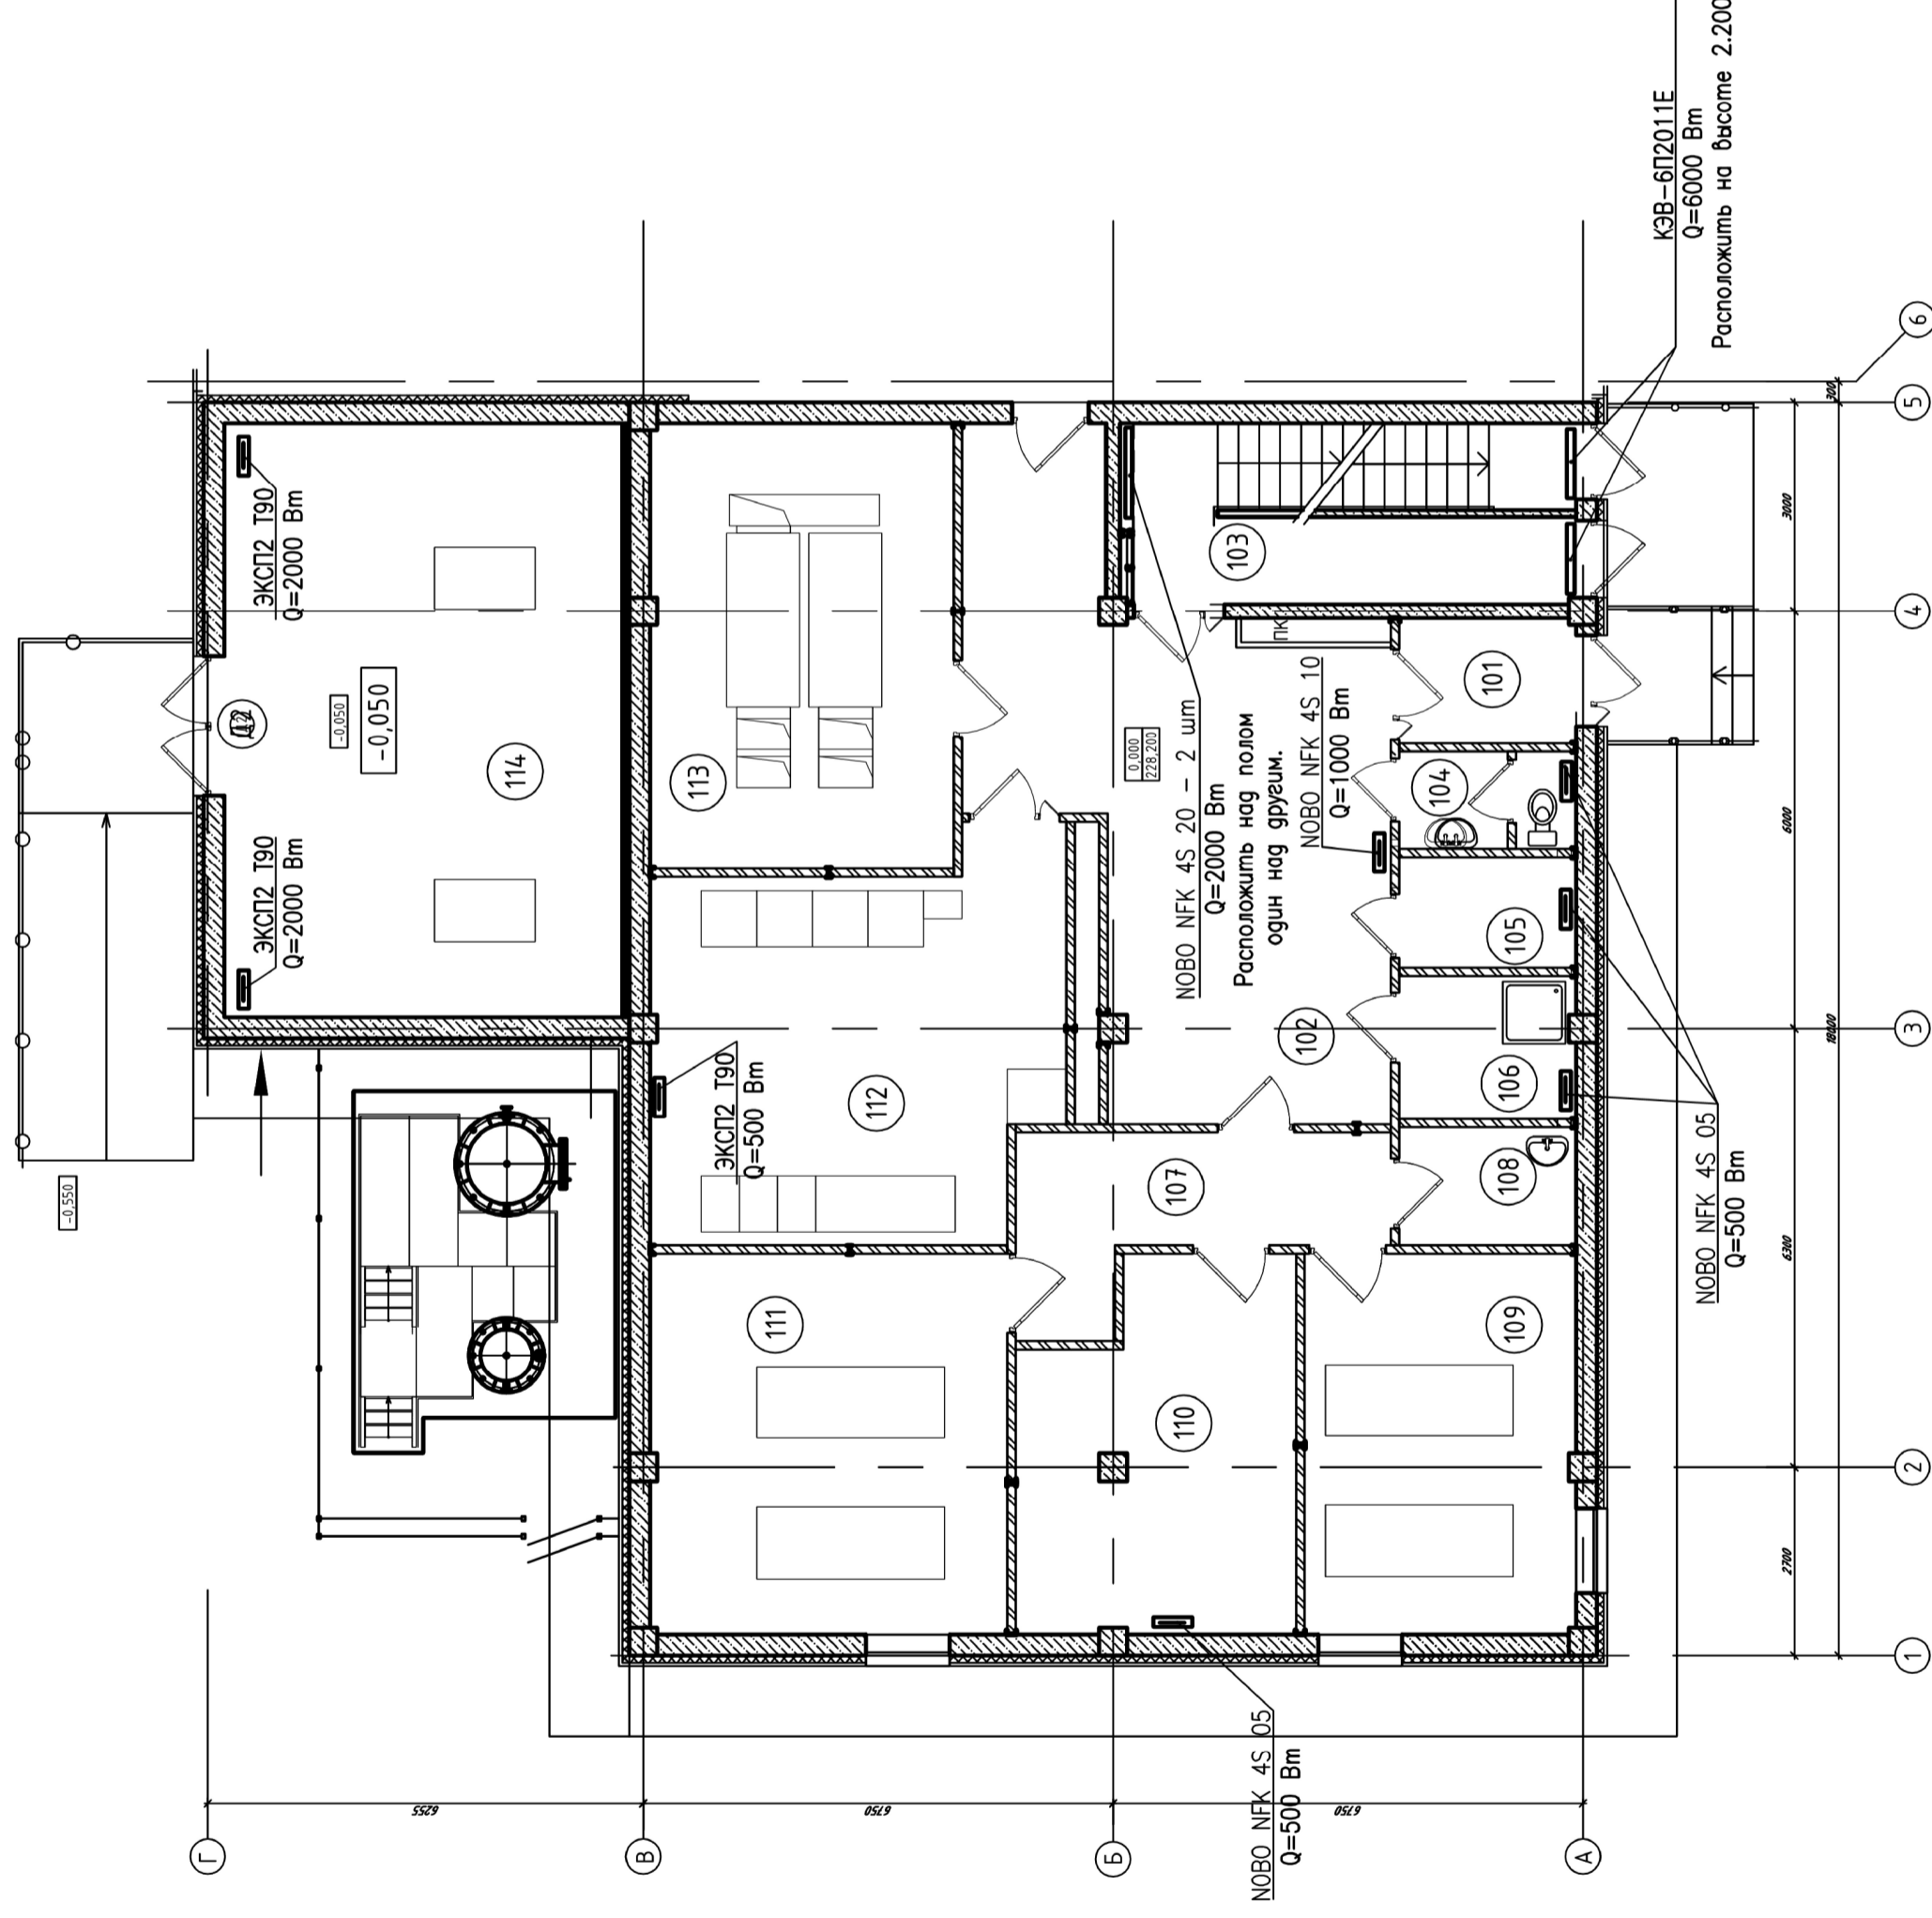

## ЭКСПЛИКАЦИЯ ПОМЕЩЕНИЙ

Номер помещения	Наименование	Площадь, м <sup>2</sup>	Кат. помещ.
101	Тамбур	4,3	-
102	Коридор	39,1	-
103	Лестничная клетка №1	15,9	-
104	Санузел мужской	3,4	-
105	Помещение запорно-пускового устройства (ЗПУ)	3,8	-
106	Помещение уборочного инвентаря	4,9	В4
107	Коридор	10,9	-
108	Кислотная	4,1	Д
109	Аккумуляторная	20,7	Д
110	Венткамера	19,3	Д
111	Аккумуляторная	27,5	Д
112	ЩПТ	30,5	В4
113	Венткамера	27,2	Д
114	Компрессорная	4,8,8	Д

Файл: 1139.4.1-24-10.2-0В\_03=0.dwg

1139.4.1-24-10.2-0В			
КАСКАД КУБАНСКИХ ГЭС			
СЕНГИЛЕЕВСКАЯ ГЭС			
Комплексная реконструкция и модернизация. Этап 4. Административно-производственный корпус (АПК). Отопление, вентиляция и кондиционирование воздуха			
Изм.	Колуч.	Лист	№ док.
			Подпись
			Дата
Н. контр.	Смирнова		21.08
Нач. ОИС	Морозова		21.08
Проектант	Лицкевич		21.08
Разр. специалист	Щипко		21.08
Отопление. План на отм. 0,000		"МОСОБЛГИДРОПРОЕКТ" Дебюск	
		АО	
		Р	
		3	
		Лист	
		Листов	
Формат: А2			