ОТОПЛЕНИЕ. ПЛАН НА ОТМ. +4,200

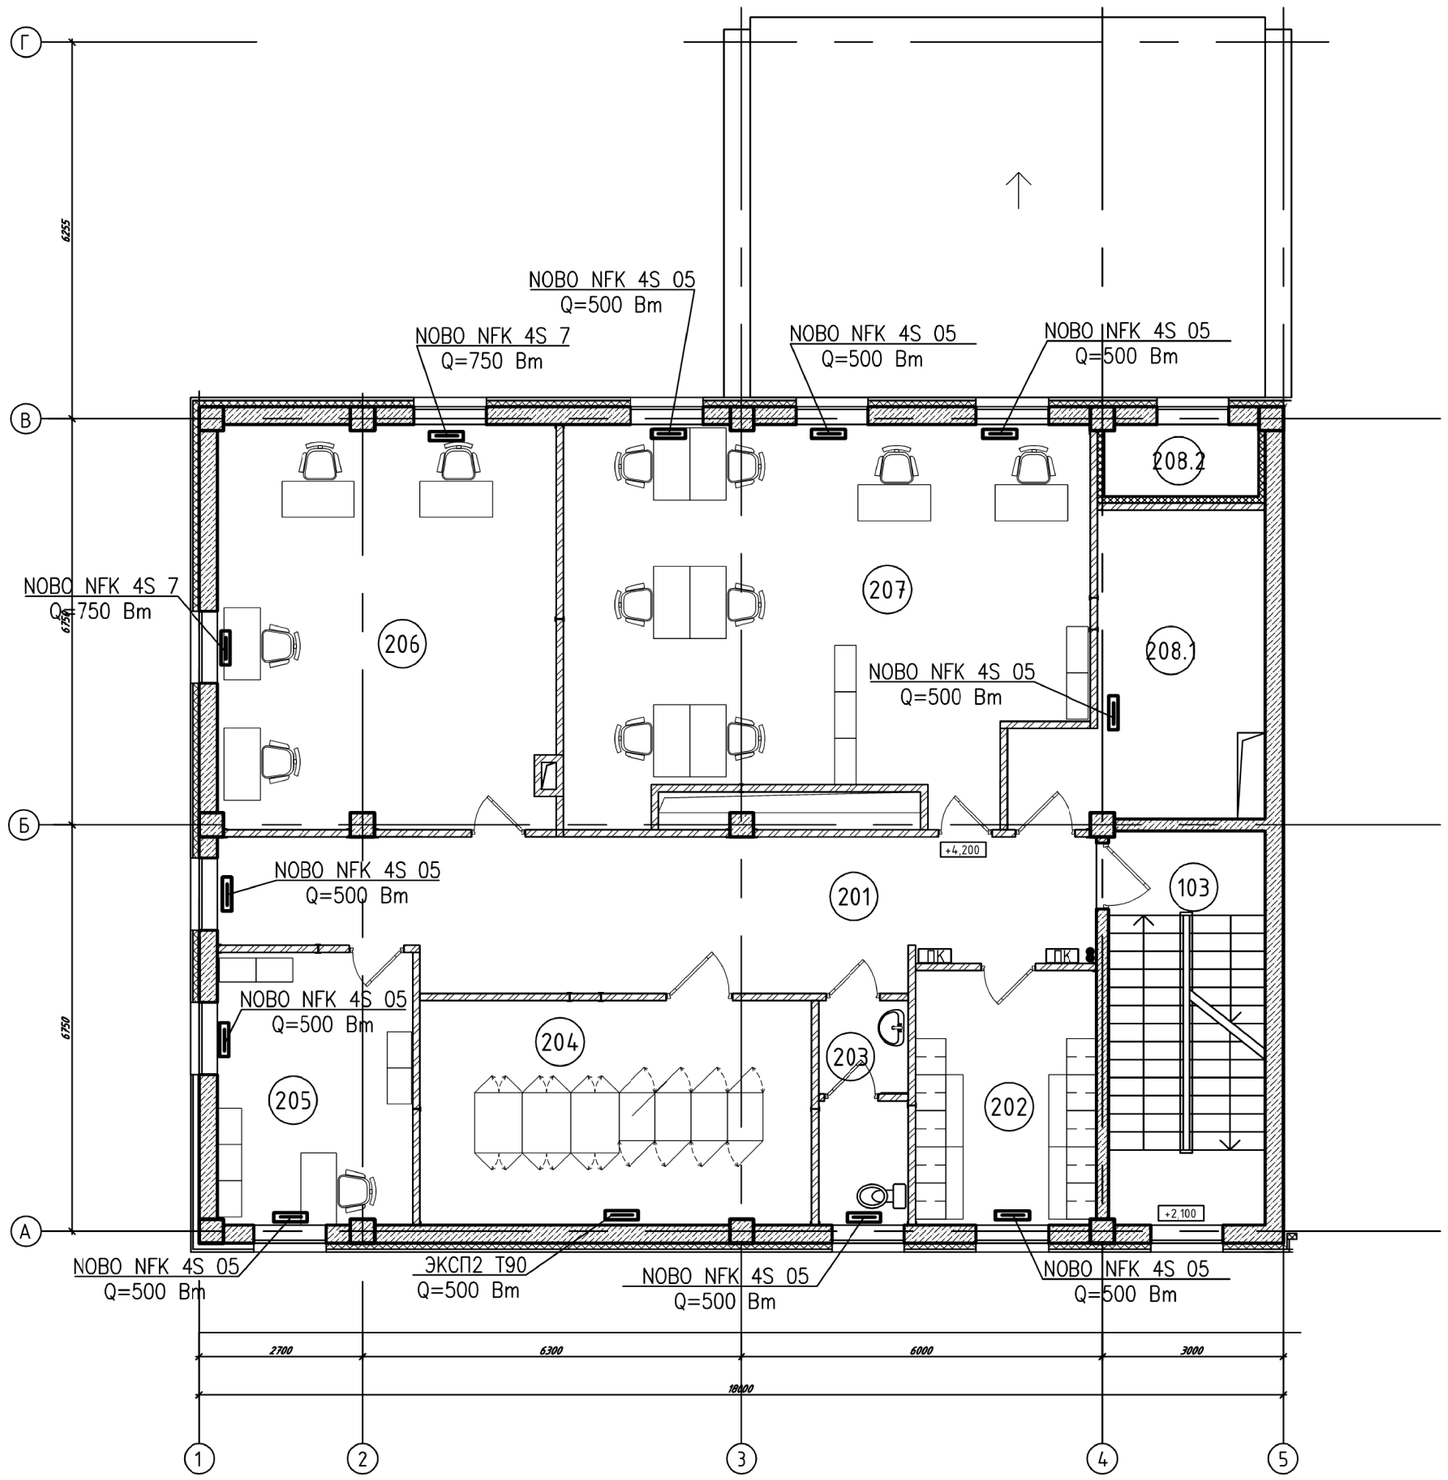

ЭКСПЛИКАЦИЯ ПОМЕЩЕНИЙ

Номер помещения	Наименование	Площадь, м^2	Кат. помещения
103	Лестничная клетка №1	16,5	-
201	Коридор	33,9	-
202	Раздевалка	12,3	-
203	Санузел женский	5,4	-
204	Узел связи	23,6	В4
205	Архив инженера ПТС	14,2	В4
206	Рабочий кабинет	36,6	-
207	Рабочий кабинет	53,6	-
208.1	Венткамера	16,1	Д
208.2	Форкамера	2,9	Д

Файл: 1139.4.1-24-10.2-ОВ_04=0.dwg

Изм.	Кол.уч.	Лист.	№док.	Подпись	Дата
Н. контр		Смирнова			21.08
Нач. ОИС		Морозова			16.08
Пров.гл.эксп.		Лицкевич			16.08
Разр.гл.спец.		Щипко			16.08

1139.4.1-24-10.2-ОВ

КАСКАД КУБАНСКИХ ГЭС
СЕНГИЛЕЕВСКАЯ ГЭС

Комплексная реконструкция и модернизация. Этап 4. Административно-производственный корпус (АПК). Отопление, вентиляция и кондиционирование воздуха

Стадия	Лист	Листов
Р	4	

Отопление. План на отм. +4,200

АО "МОСОБЛГИДРОПРОЕКТ"
Дедовск 2024

Формат: А2

Взам. инв. N	
Подпись и дата	22.08.2024
Инв. N подл.	136217