


ОТОПЛЕНИЕ. ПЛАН НА ОТМ. +8.400

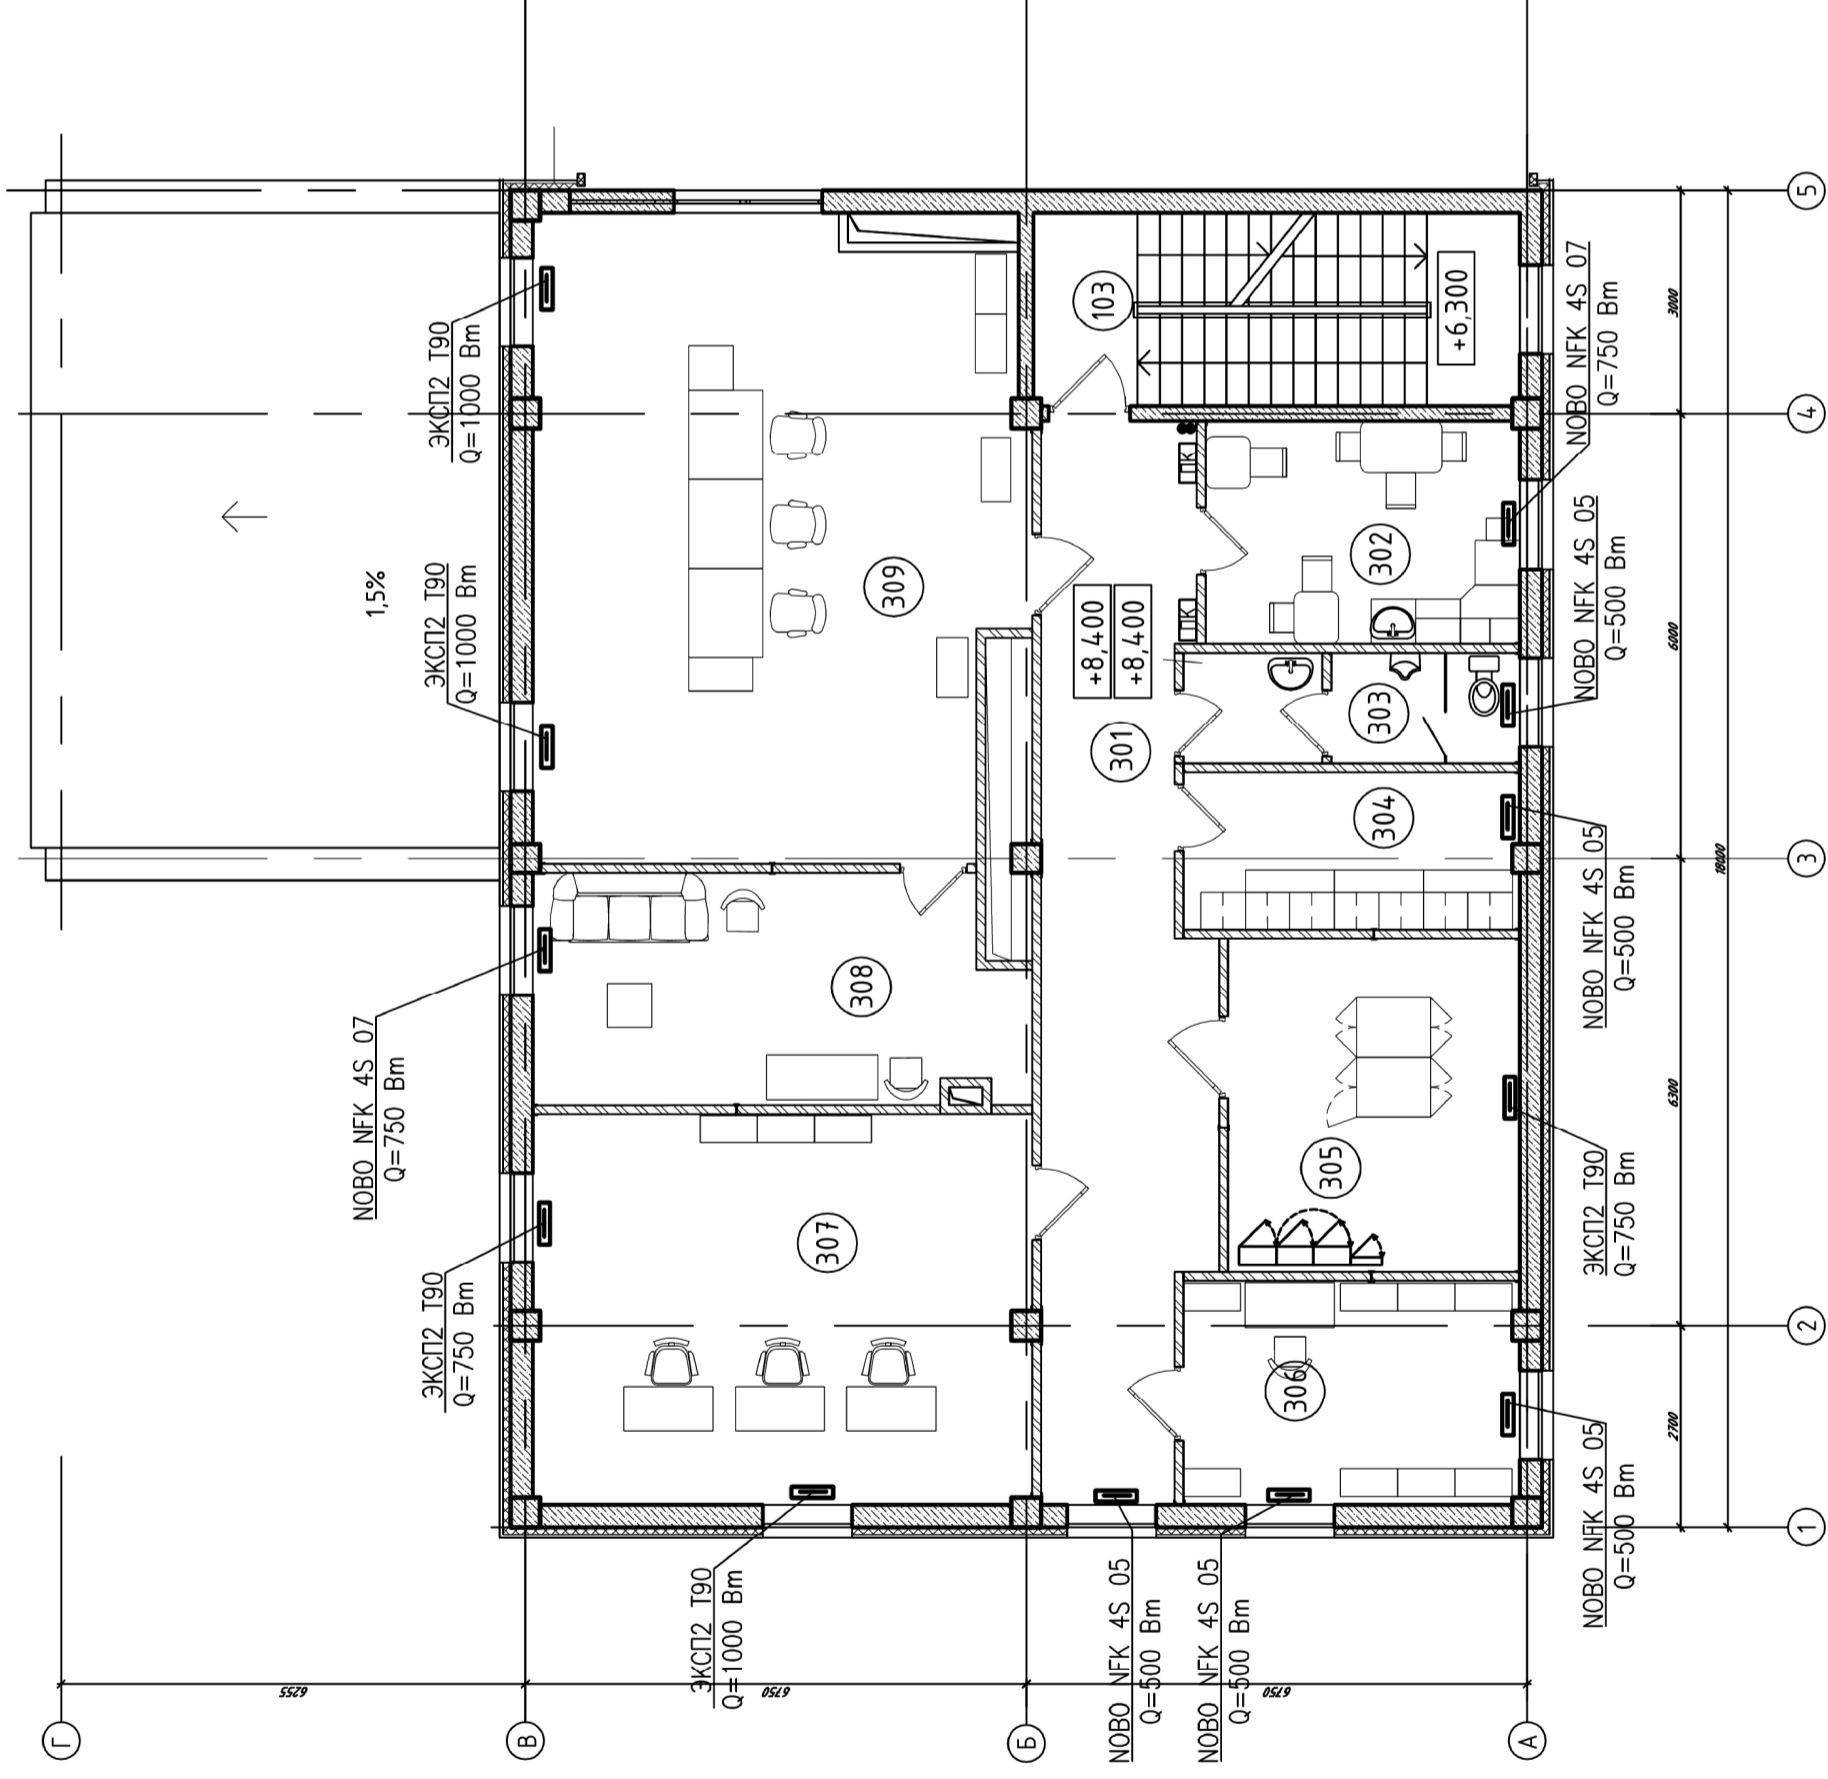

ЭКСПЛИКАЦИЯ ПОМЕЩЕНИЙ

Номер помеще-ния	Наименование	Площадь, м ²	Кат. помеще-ния
103	Лестничная клетка №1	16,5	-
301	Коридор	29,4	-
302	Комната приёма пищи	12,3	-
303	Санузел мужской	6,4	-
304	Раздевалка	9,2	-
305	Серверная	17,4	В4
306	Архив	13,3	В4
307	Помещение тренажёра АСУ ТП	34,6	В4
308	Комната отдыха оперативного персонала	19,6	-
309	ГЩУ	55,8	В4

Файл: 1139.4.1-24-10.2-0B_05-0.dwg

1139.4.1-24-10.2-0B		Лист		Листов	
КАСКАД КУБАНСКИХ ГЭС		Стандия		Р	
СЕНГИЛЕЕВСКАЯ ГЭС		Лист		5	
Комплексная реконструкция и модернизация. Этап 4. Административно-производственный корпус (АПК). Отопление, вентиляция и кондиционирование воздуха		Дата		16.08	
Изм.	Колуч.	Лист	№ док.	Подпись	Дата
Н. контр.	Смирнова				21.08
Нач. ОИС	Морозова				16.08
Пров. эл. эксп.	Лицкевич				16.08
Разр. эл. спец.	Щипко				16.08
Отопление. План на отм. +8,400		"МОСОБЛГИДРОПРОЕКТ"		Девобск	
		АО		2024	

Формат: А2