


ВЕНТИЛЯЦИЯ. ПЛАН НА ОТМ. 0,000

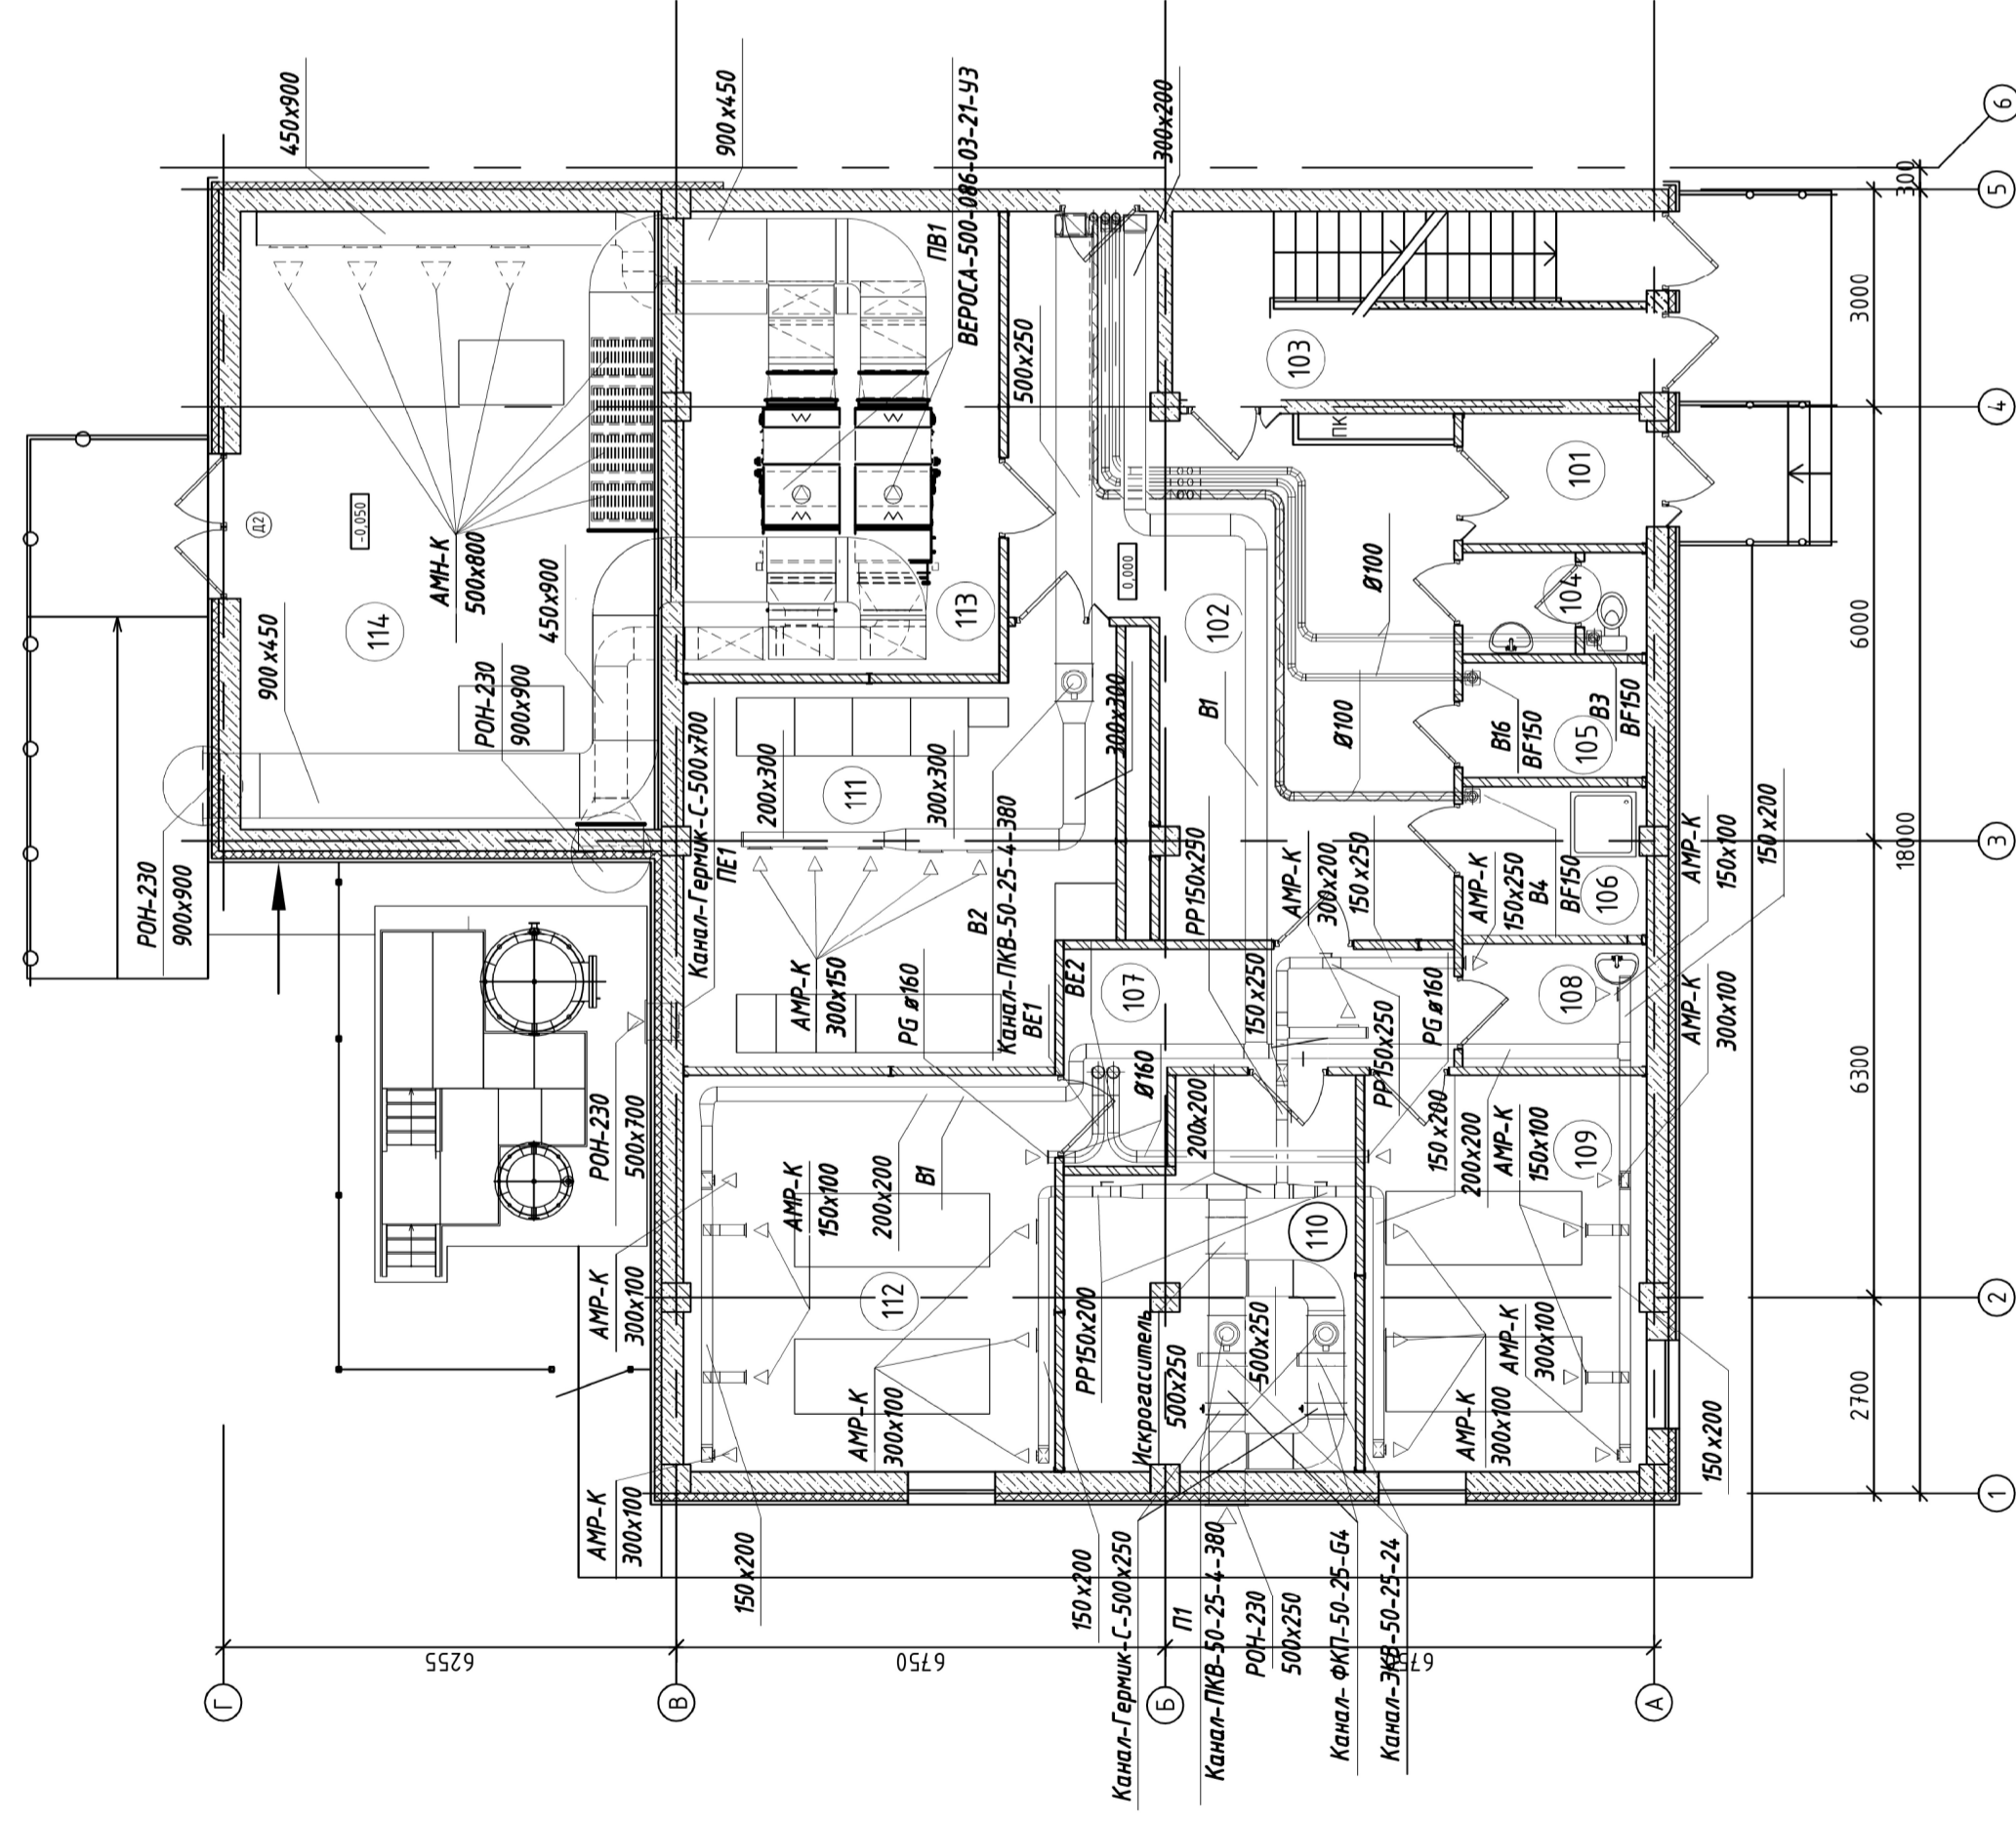

ЭКСПЛИКАЦИЯ ПОМЕЩЕНИЙ

Номер помещения	Наименование	Площадь, м ²	Класс помещения
101	Тамбур	4,3	-
102	Коридор	39,1	-
103	Лестничная клетка №1	15,9	-
104	Санузел мужской	3,4	-
105	Помещение запорно-пускового устройства (ЗПУ)	3,8	-
106	Помещение уборочного инвентаря	4,9	В4
107	Коридор	10,9	-
108	Кислотная	4,1	Д
109	Аккумуляторная	20,7	Д
110	Венткамера	19,3	Д
111	Аккумуляторная	27,5	Д
112	ЩИТ	30,5	В4
113	Венткамера	27,2	Д
114	Компрессорная	48,8	Д

Файл: 1139.4.1-24-10.2-0В_06-1.dwg

1139.4.1-24-10.2-0В		КАСКАД КУБАНСКИХ ГЭС		СЕНГИЛЕЕВСКАЯ ГЭС	
Изм.	Колуч.	Лист	№Бок.	Подпись	Дата
1	-	Зам.	623.24	[Signature]	28.10
Комплексная реконструкция и модернизация. Этап 4. Административно-производственный корпус (АПК). Отопление, вентиляция и кондиционирование воздуха					
Н. контр.	Л. Лебедева	28.10			
Нач. ОИС	Морозова	28.10			
Проект. спец.	Лицкевич	28.10			
Разр. спец.	Щипко	28.10			
Вентиляция. План на отм. 0,000			"МОСОБЛГИДРОПРОЕКТ" Дебюск АО		
Лист 6			Листов 6		
Формат: А2					