ВЕНТИЛЯЦИЯ. ПЛАН НА ОТМ. +8,400

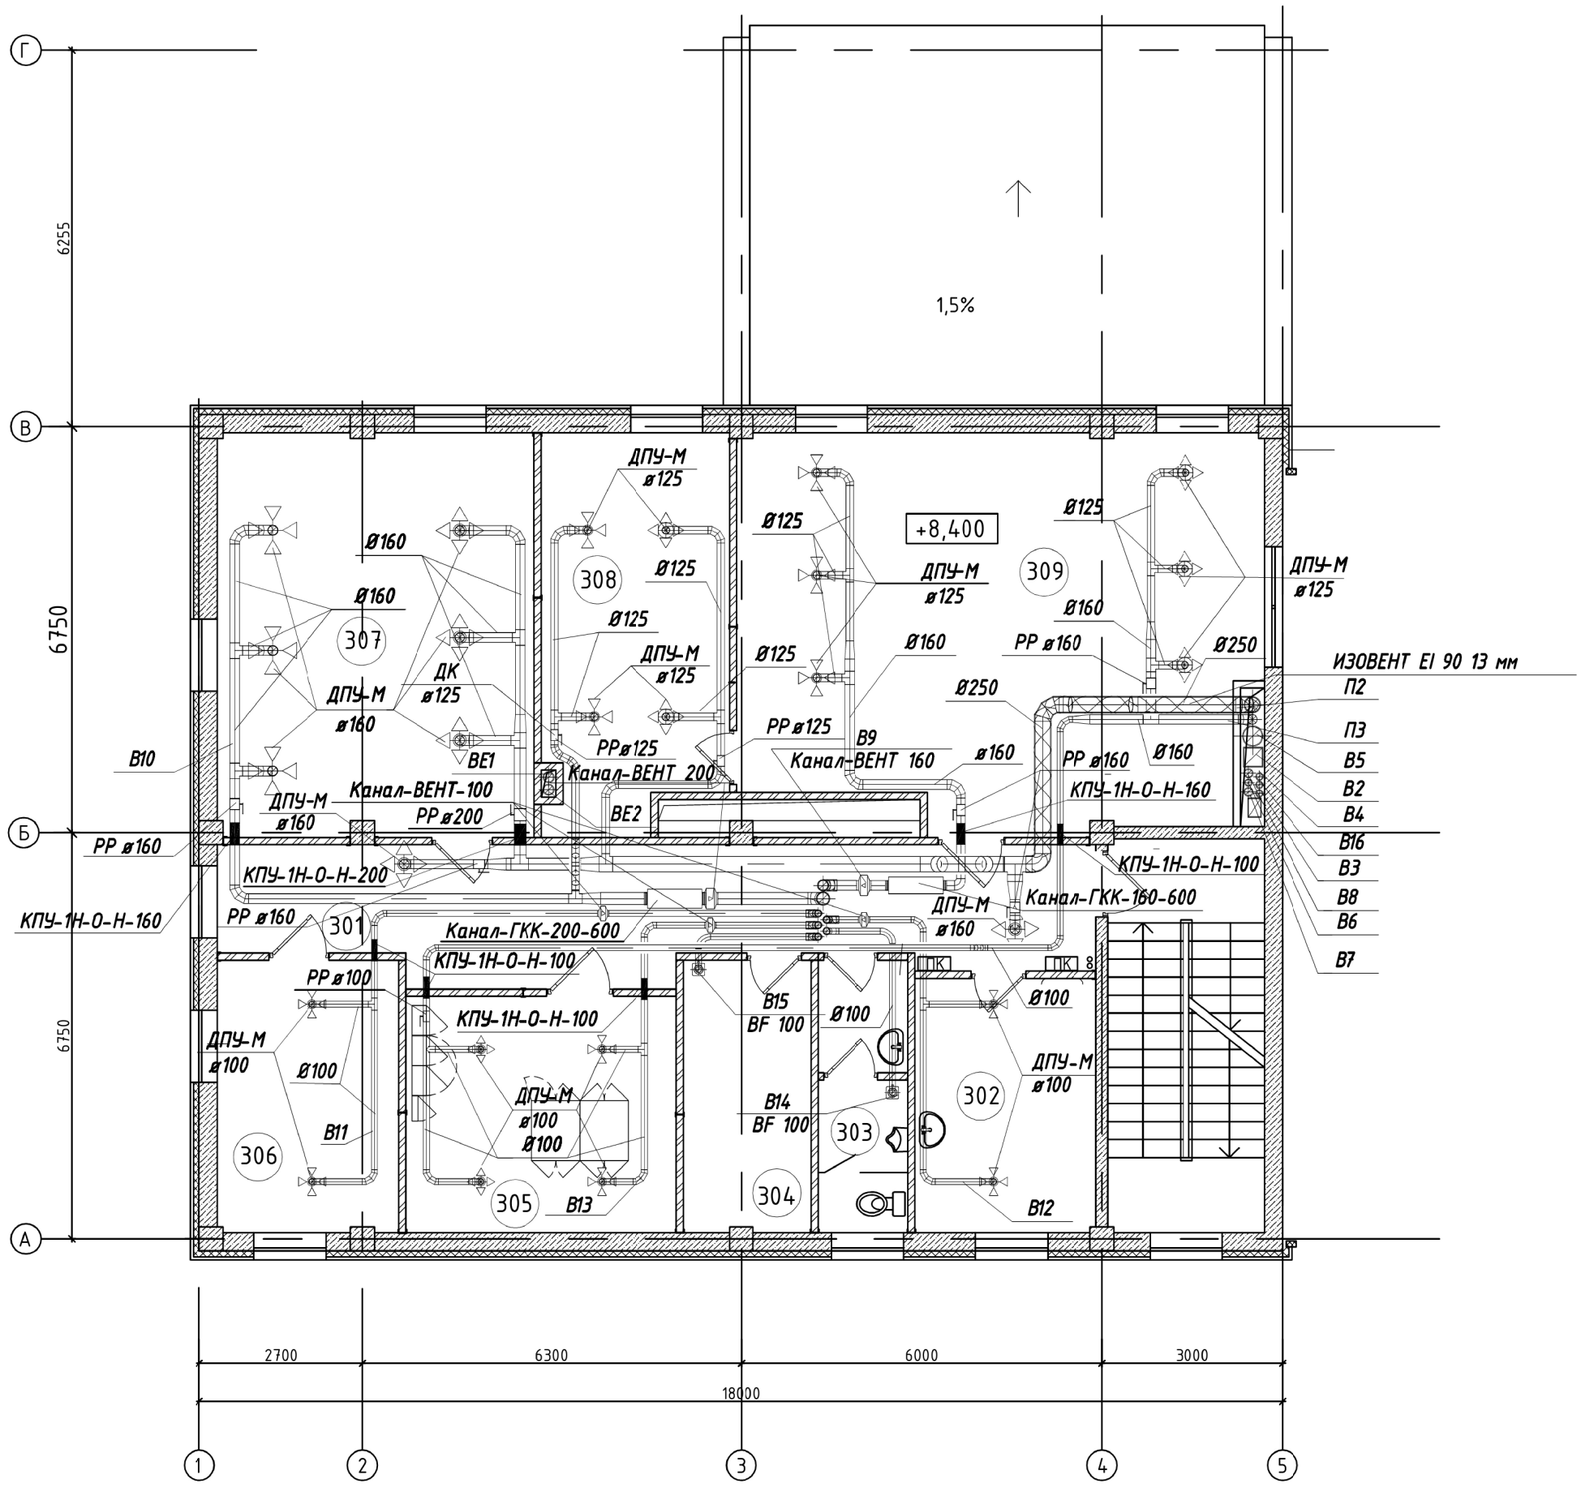

ЭКСПЛИКАЦИЯ ПОМЕЩЕНИЙ

Номер поме-щения	Наименование	Площадь, м²	Кат. поме-щения
103	Лестничная клетка №1	16,5	-
301	Коридор	29.4	-
302	Комната приёма пищи	12,3	-
303	Санузел мужской	6.4	-
304	Раздевалка	9,2	-
305	Серверная	17,4	В4
306	Архив	13,3	В4
307	Помещение тренажёра АСУ ТП	34,6	В4
308	Комната отдыха оперативного персонала	19,6	-
309	ГЩУ	55,8	В4

Файл: 1139.4.1-24-10.2-ОВ_08=1.dwg

Изм.	Кол.уч.	Лист.	№док.	Подпись	Дата
1	-	Зам.	623-24		28.10

1139.4.1-24-10.2-ОВ

КАСКАД КУБАНСКИХ ГЭС
СЕНГИЛЕЕВСКАЯ ГЭС

Комплексная реконструкция и модернизация. Этап 4. Административно производственный корпус (АПК). Отопление, вентиляция и кондиционирование воздуха

Стадия	Лист	Листов
Р	8	

Н. контр.	Лебедева		28.10
Нач. ОИС	Морозова		28.10
Провл.спец.	Лицкевич		28.10
Разр.гл.спец.	Щипко		28.10

Вентиляция. План на отм. +8,400

АО "МОСОБЛГИДРОПРОЕКТ"
Дедовск 2024

Формат: А2

Взам. инв. N	
Подпись и дата	29.10.2024
Инв. N подл.	136217