КОНДИЦИОНИРОВАНИЕ. ПЛАН НА ОТМ. +8,400

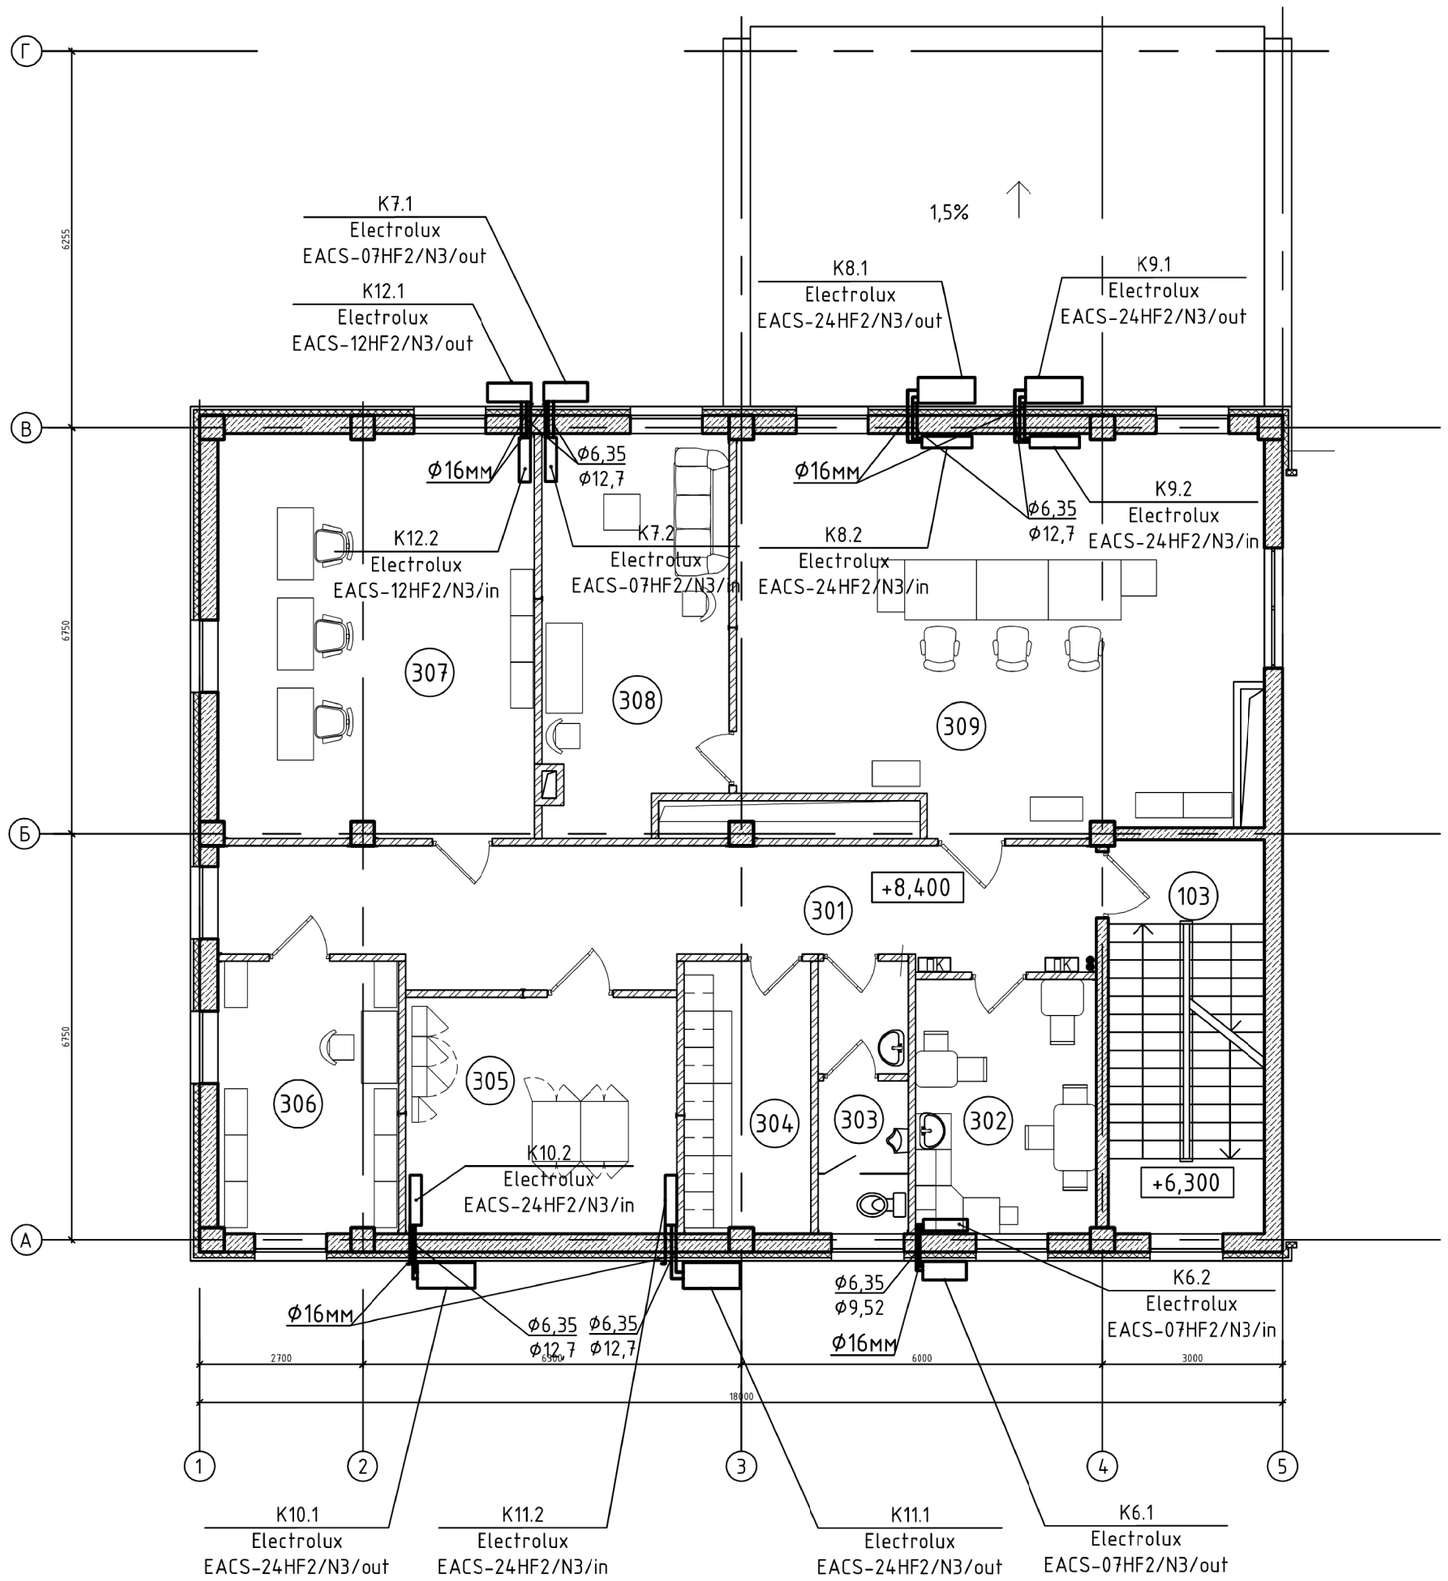

ЭКСПЛИКАЦИЯ ПОМЕЩЕНИЙ

Номер поме-щения	Наименование	Площадь, $м^2$	Кат. поме-щения
103	Лестничная клетка №1	16,5	-
301	Коридор	29.4	-
302	Комната приёма пищи	12,3	-
303	Санузел мужской	6.4	-
304	Раздевалка	9,2	-
305	Серверная	17,4	В4
306	Архив	13,3	В4
307	Помещение тренажёра АСУ ТП	34,6	В4
308	Комната отдыха оперативного персонала	19,6	-
309	ГЩУ	55,8	В4

Файл: 1139.4.1-24-10.2-ОВ_11=0.dwg

Изм.	Кол.уч.	Лист.	№док.	Подпись	Дата
Н. контр		Смирнова			21.08
Нач. ОИС		Морозова			16.08
Пров.гл.эксп.		Лицкевич			16.08
Разр.гл.спец.		Щипко			16.08

1139.4.1-24-10.2-ОВ

КАСКАД КУБАНСКИХ ГЭС
СЕНГИЛЕЕВСКАЯ ГЭС

Комплексная реконструкция и модернизация. Этап 4. Административно-производственный корпус (АПК). Отопление, вентиляция и кондиционирование воздуха

Стадия	Лист	Листов
Р	11	

Кондиционирование.
План на отм. +8,400

АО "МОСОБЛГИДРОПРОЕКТ"
Дедовск 2024

Формат: А2

Взам. инв. N	
Подпись и дата	22.08.2024
Инв. N подл.	136217