В1

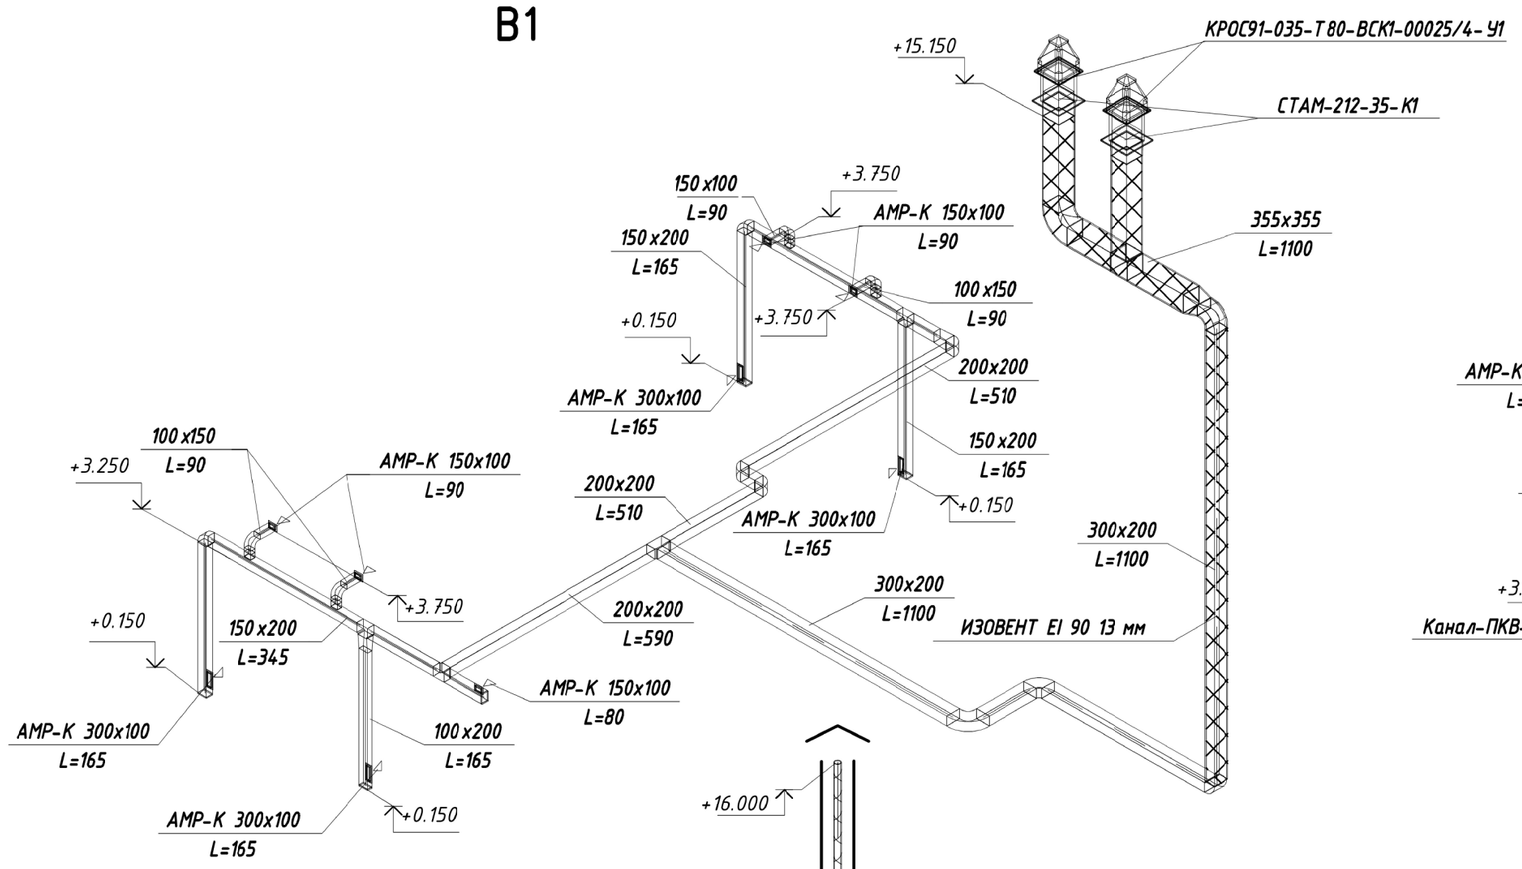

В2

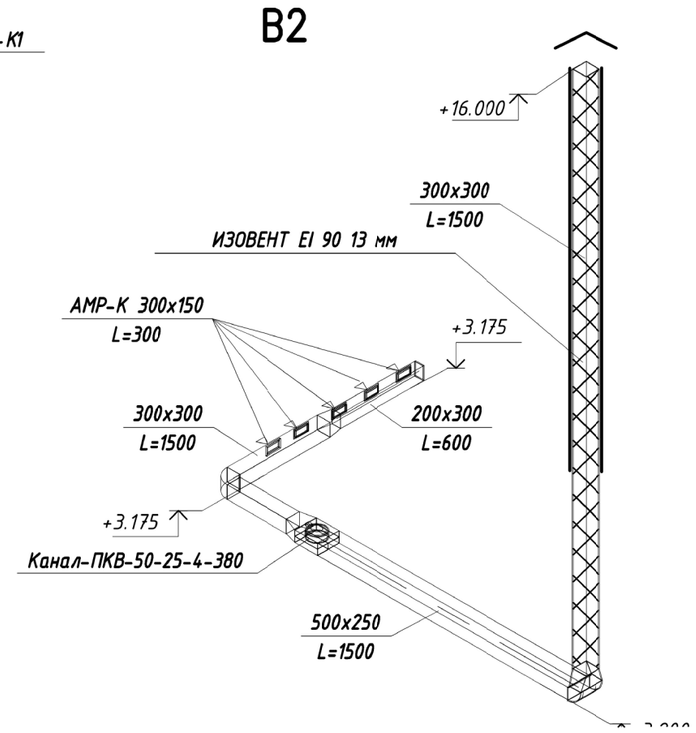

В3

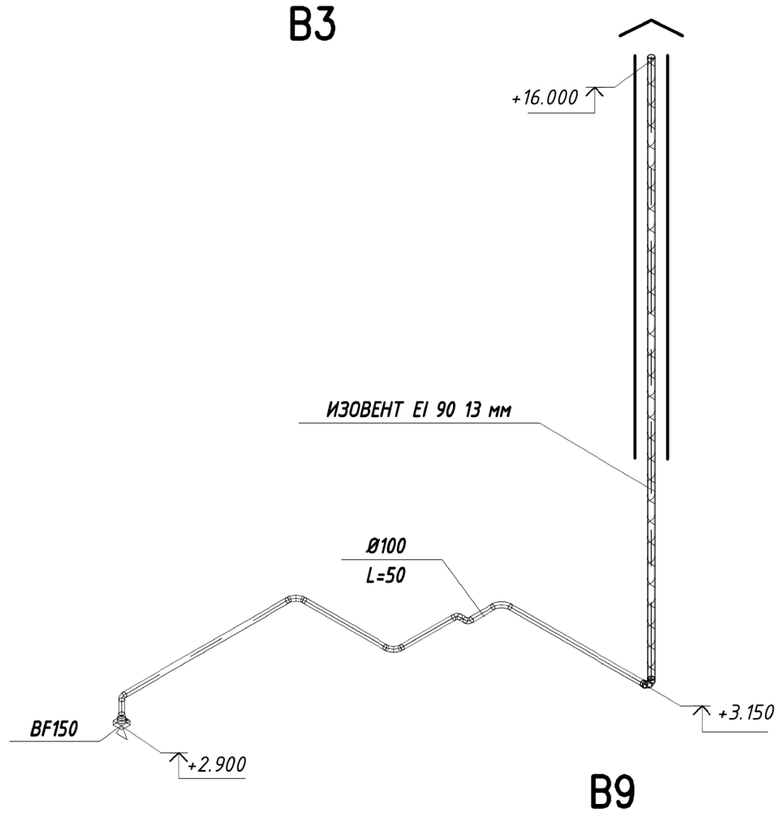

В4

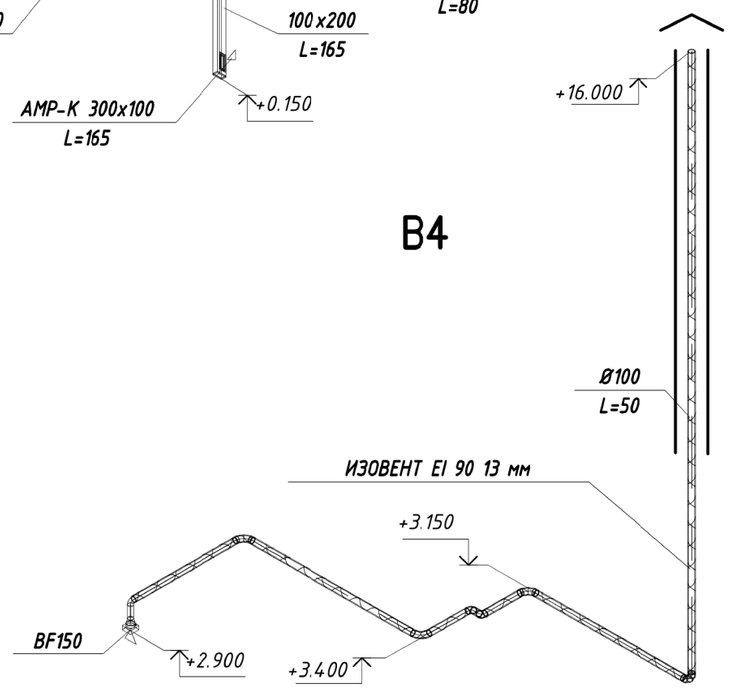

В6

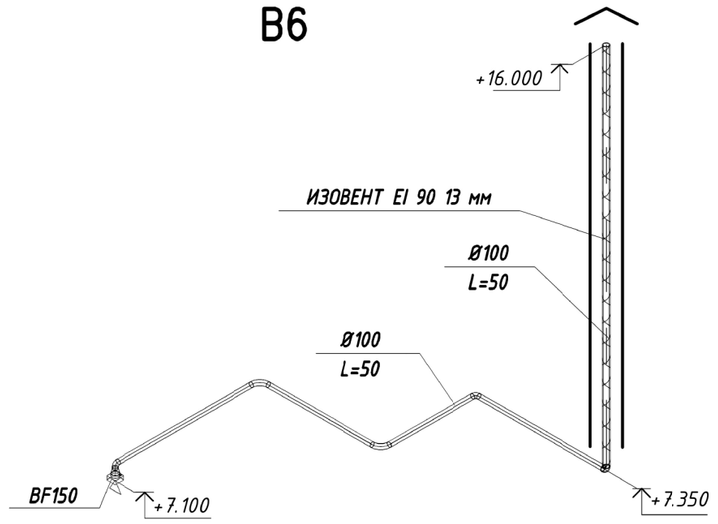

В7

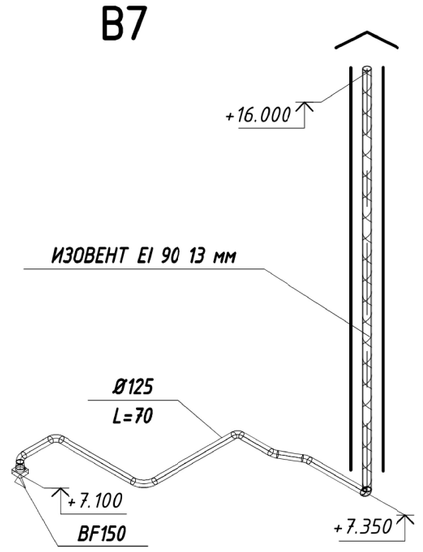

В9

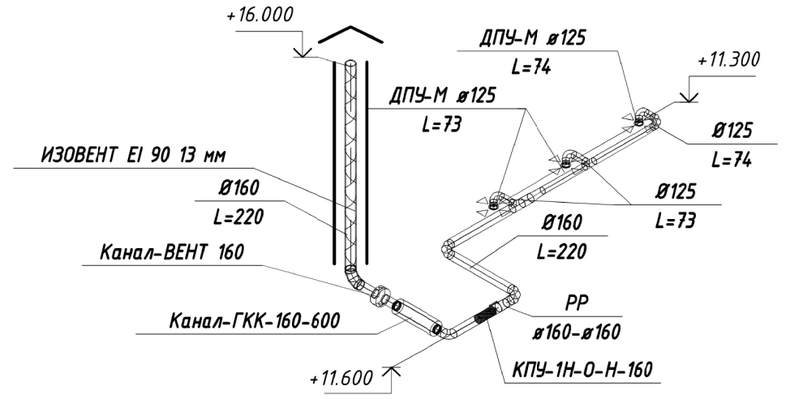

В8

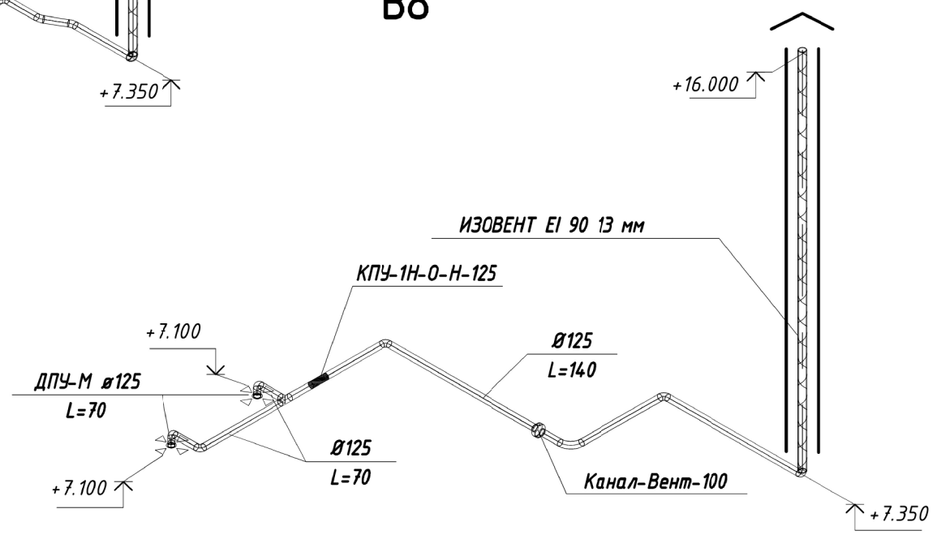

В5

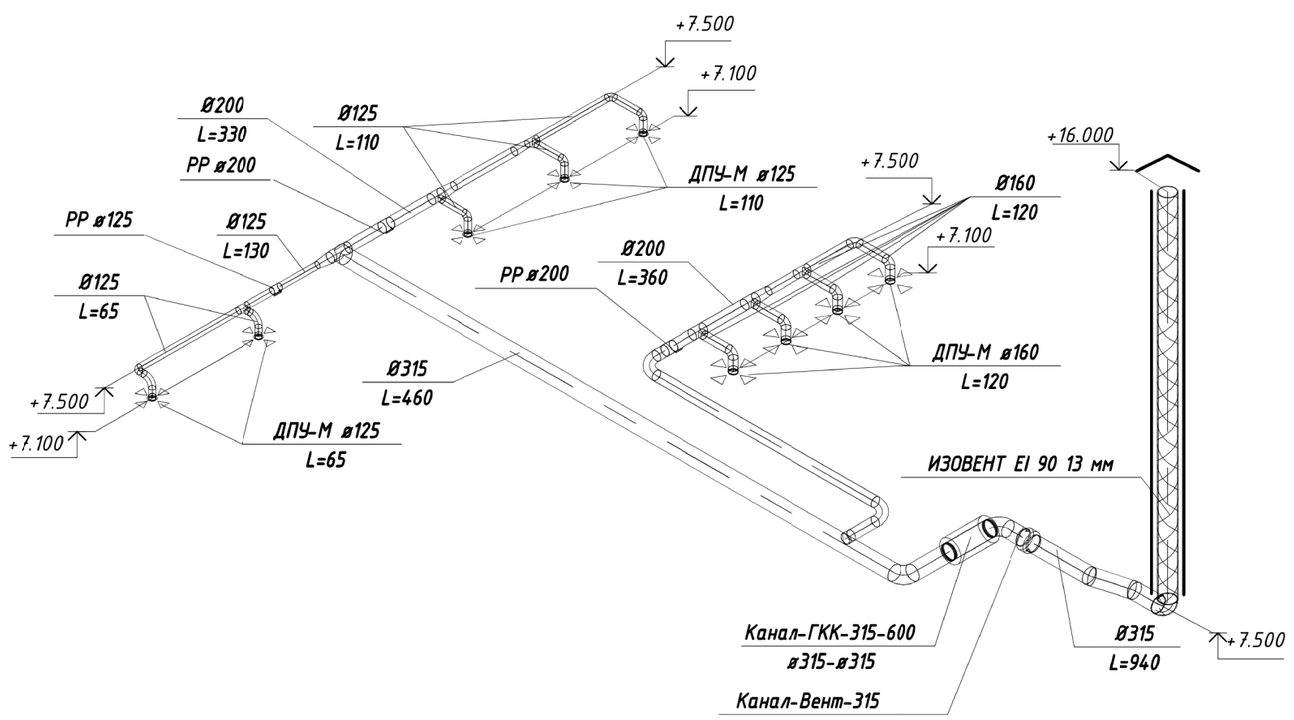

Файл: 1139.4.1-24-10.2-ОВ_12=1.dwg

						1139.4.1-24-10.2-ОВ		
1	-	Зам.	623-24		28.10	КАСКАД КУБАНСКИХ ГЭС СЕНГИЛЕЕВСКАЯ ГЭС		
Изм.	Кол.уч.	Лист.	№док.	Подпись	Дата	Комплексная реконструкция и модернизация. Этап 4. Административно производственный корпус (АПК). Отопление, вентиляция и кондиционирование воздуха	Стадия	Лист	Листов
							Р	12	
Н. контр.		Лебедева			28.10				
Нач. ОИС		Морозова			28.10	Схемы систем вентиляции В1-В9	АО "МОСОБЛГИДРОПРОЕКТ" Дедовск 2024		
Провгл.спец.		Лицкевич			28.10				
Разр.гл.спец.		Щипко			28.10				

Формат: А2

Взам. инв. N	Подпись и дата	Инв. N подл.
	29.10.2024	136217