


# ЭКСПЛИКАЦИЯ ПОМЕЩЕНИЙ

Номер помещения	Наименование	Площадь, м <sup>2</sup>	Кл. помещения
101	Проходная	18,6	-
102	Аппаратная	13,3	B4
103	Комната контролера (постового)	14,6	-
104	Комната досмотра	7,7	-
105	Санузел	2,1	-
106	Коридор	2,3	-
107	Умывальная	2,0	-
	Общая площадь здания	53,5	

## ОТОПЛЕНИЕ ПЛАН НА ОТМ. 0,000 1:50

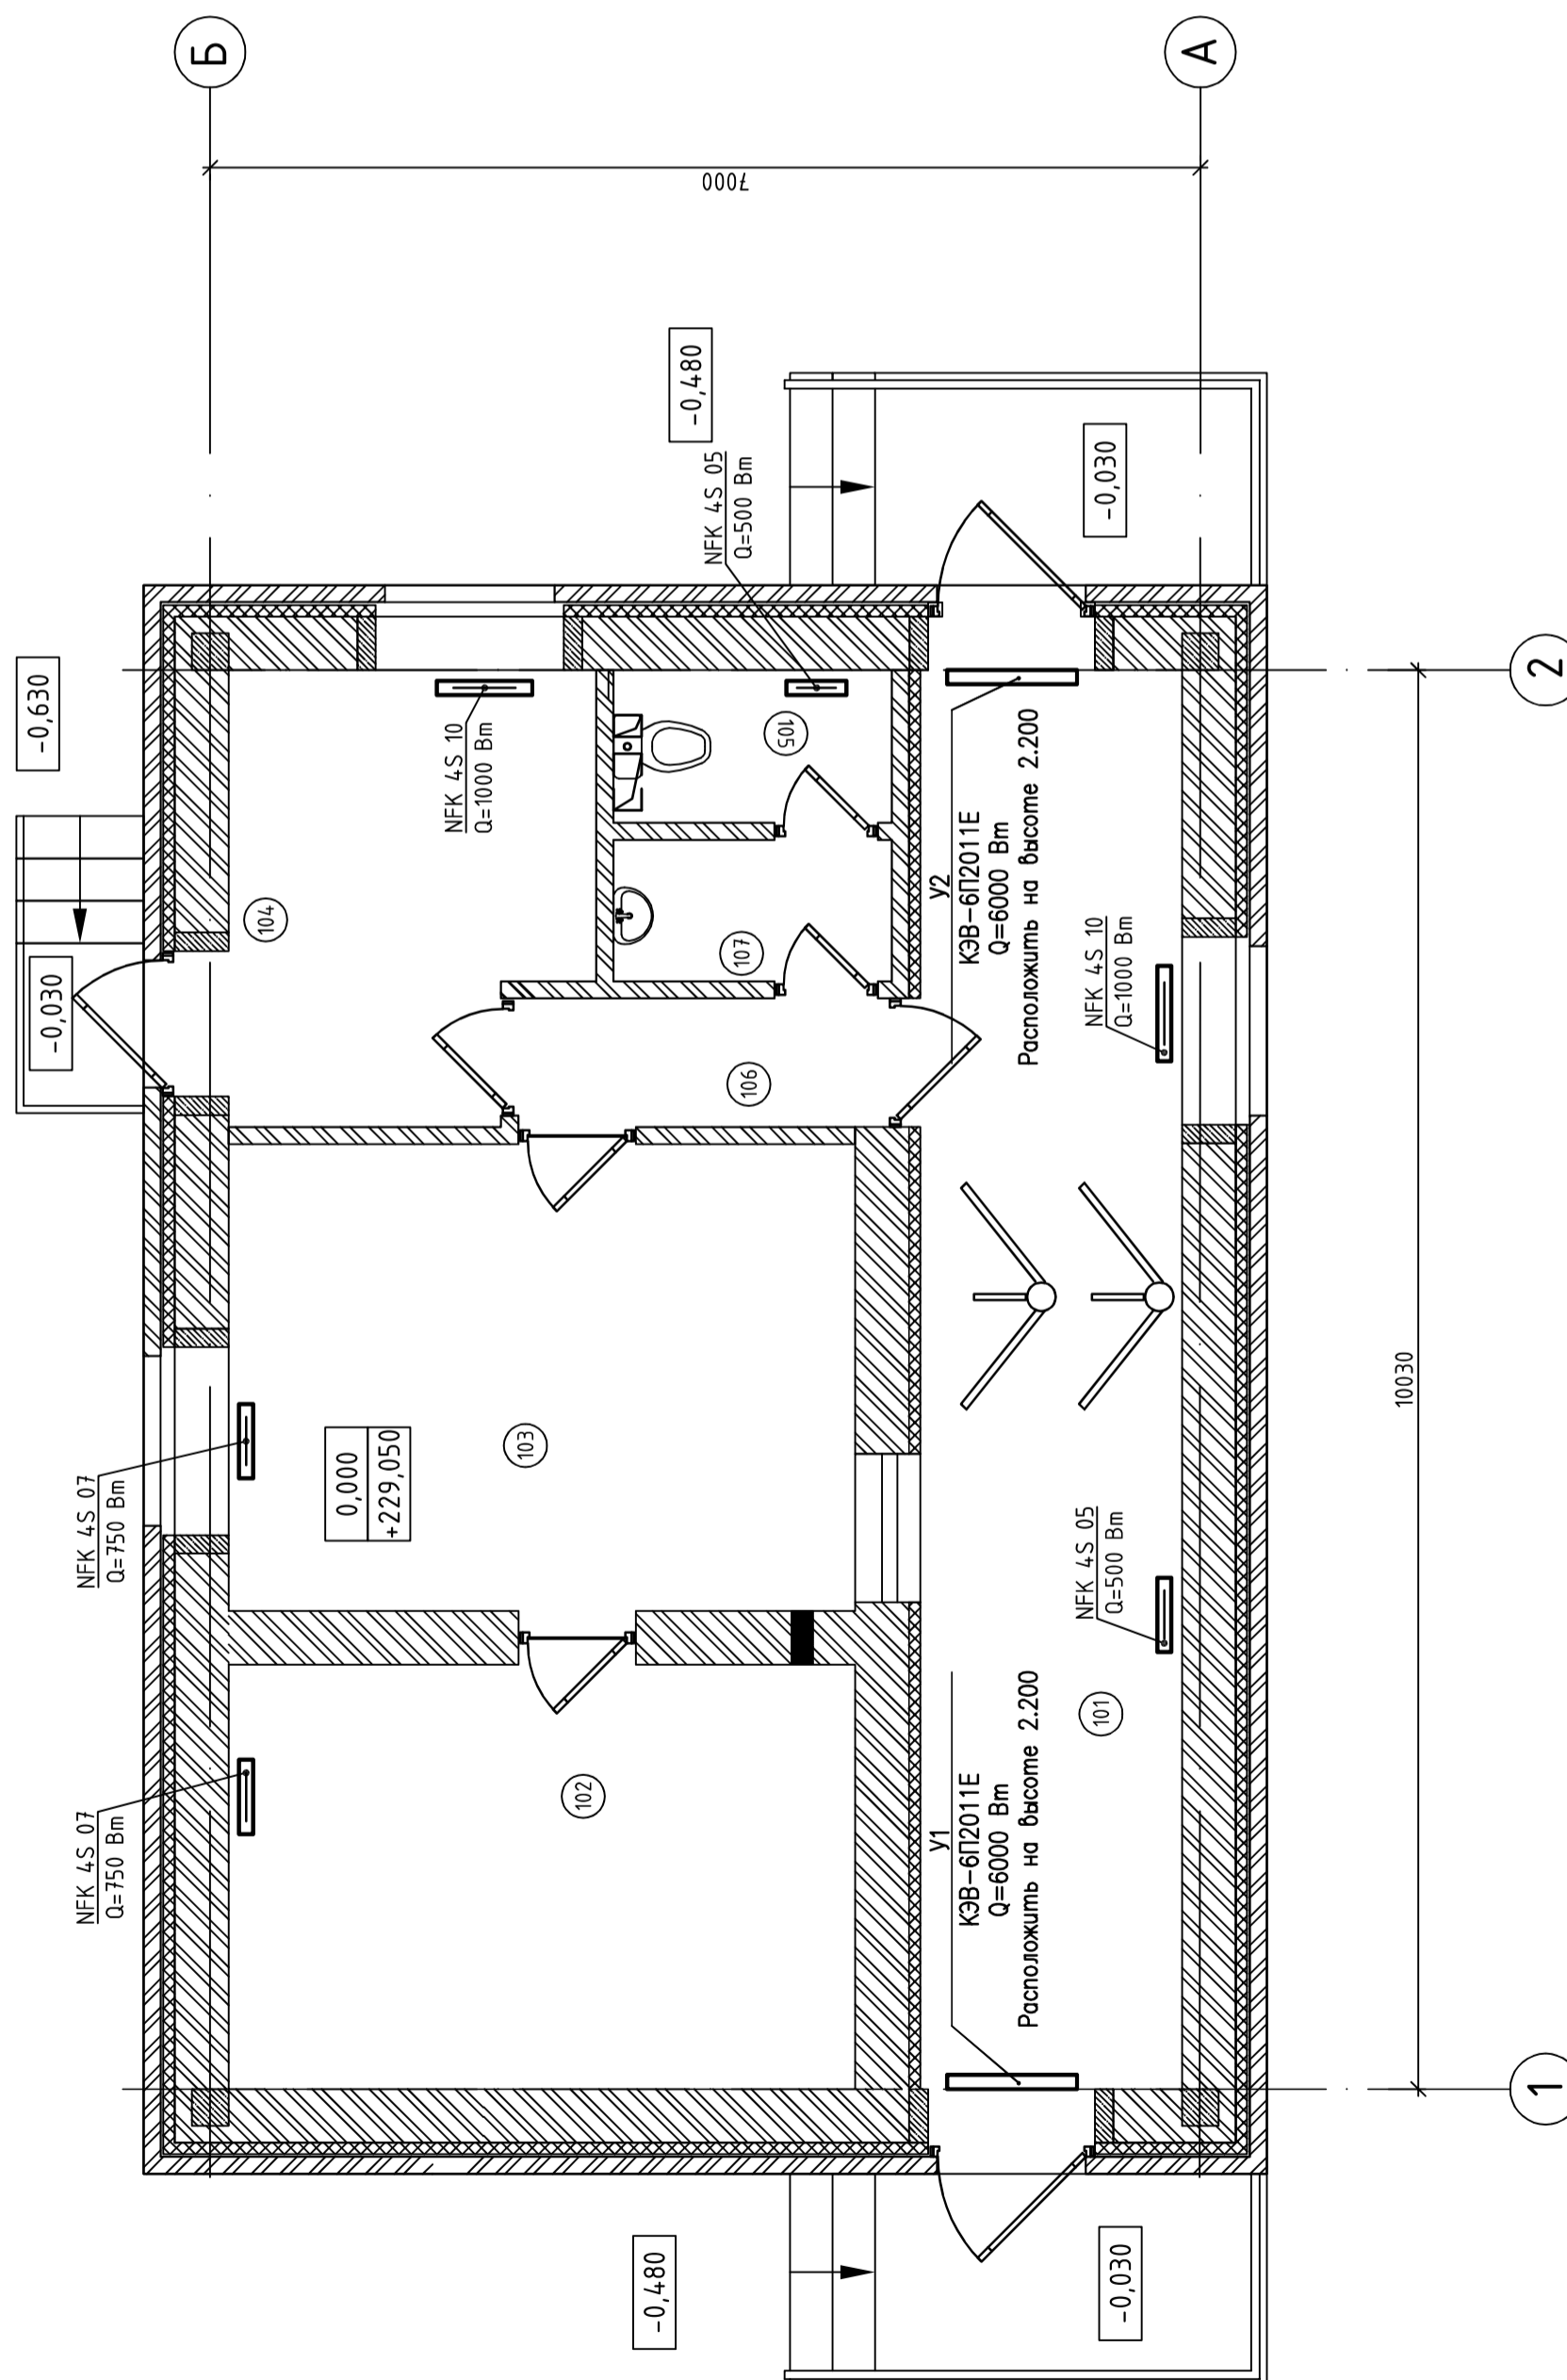

Файл: 1139.4.1-24-19-0B\_02=0.dwg

1139.4.1-24-19-0B		КАСКАД КУБАНСКИХ ГЭС		СЕНГИЛЕЕВСКАЯ ГЭС	
Изм.	Колуч.	Лист.	№ док.	Подпись	Дата
Н. конпр.	Лебедева				12.12
Нач. ОИС	Морозова				12.12
Проб.нач.ОИС	Морозова				12.12
Разр.л.эксп.	Лицкевич				12.12
Комплексная реконструкция и модернизация Этап 4. Контрольно-пропускной пункт (КПП). Отопление, вентиляция и кондиционирование воздуха				Стация	Лист
Отопление. План на отм. 0,000				P	2
АО				"МОСОБЛГИДРОПРОЕКТ" Дедовск	
				2023	

№ п. подл.	135103
Подпись и дата	13.12.2023
Вам. члб. N	

Формат: А4х3