ВЕНТИЛЯЦИЯ И КОНДИЦИОНИРОВАНИЕ ВОЗДУХА
ПЛАН НА ОТМ. 0,000
1:50

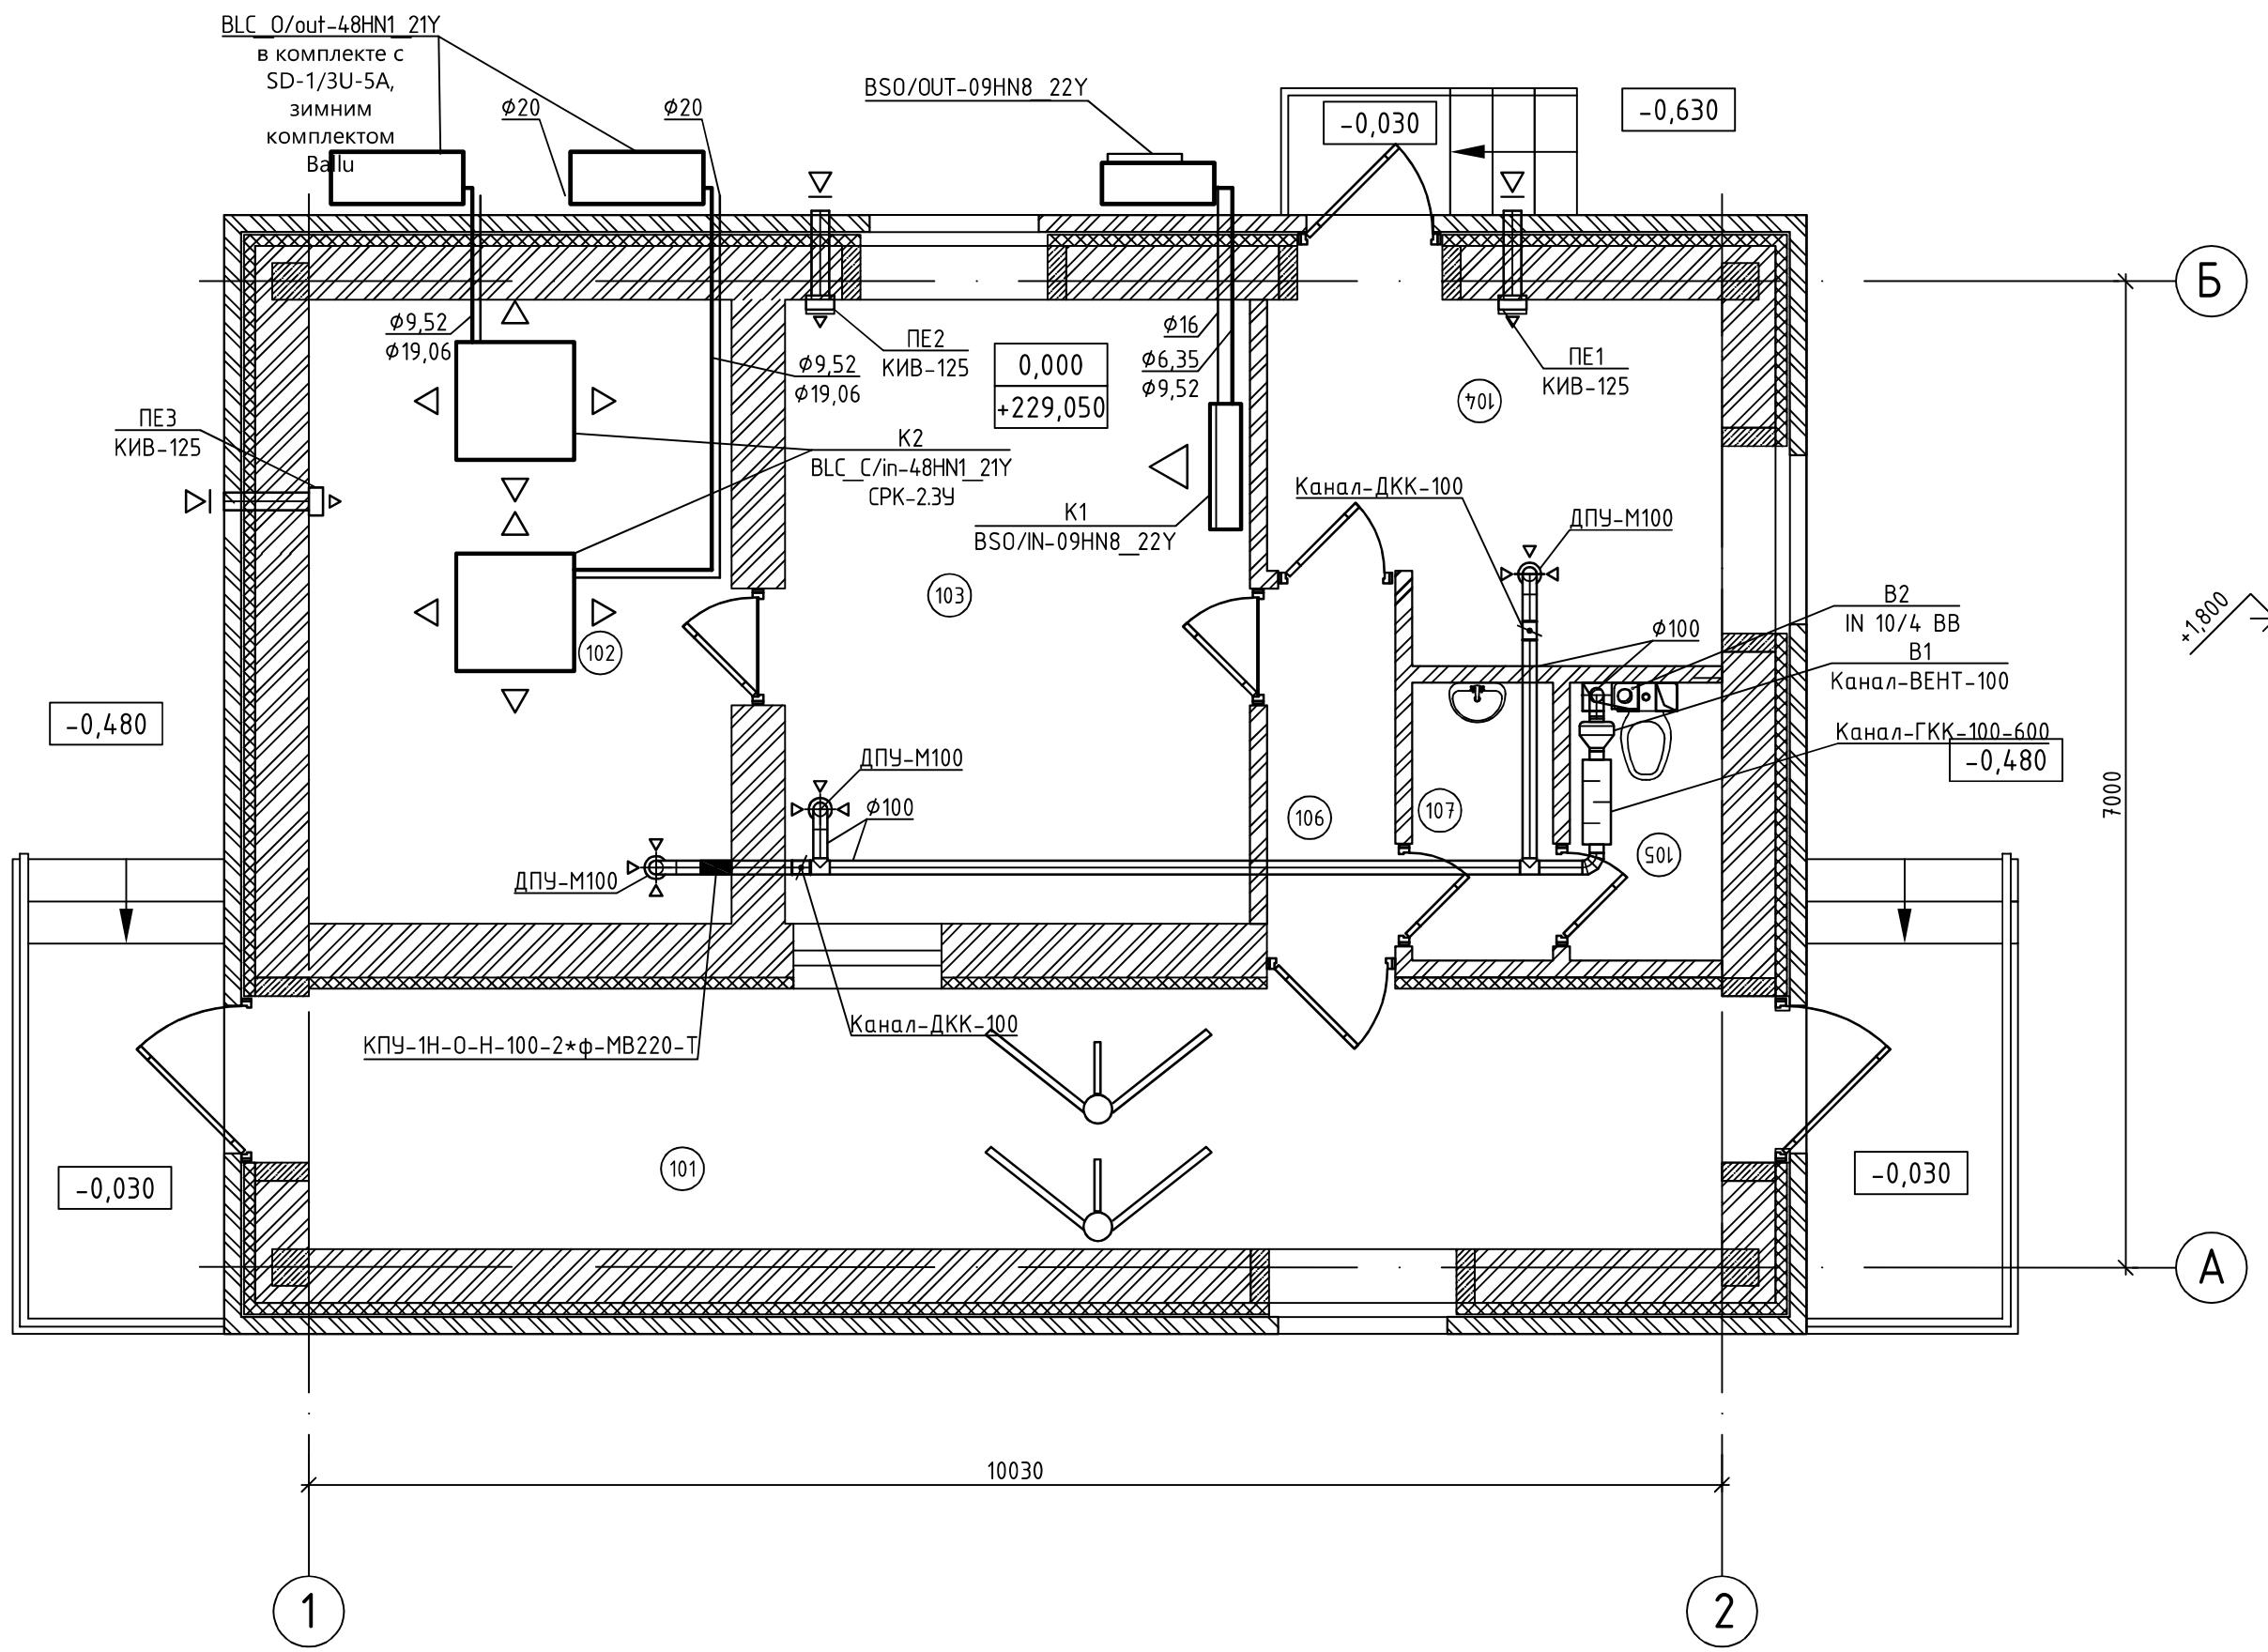

B2

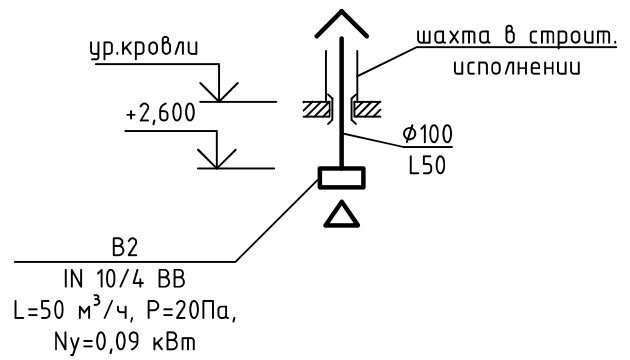

ПЕ1, ПЕ3

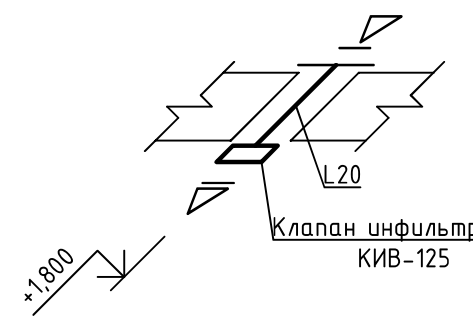

ПЕ2

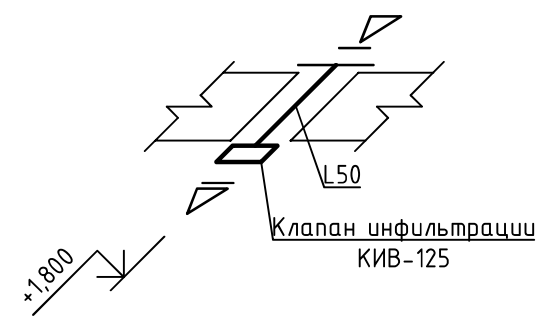

B1

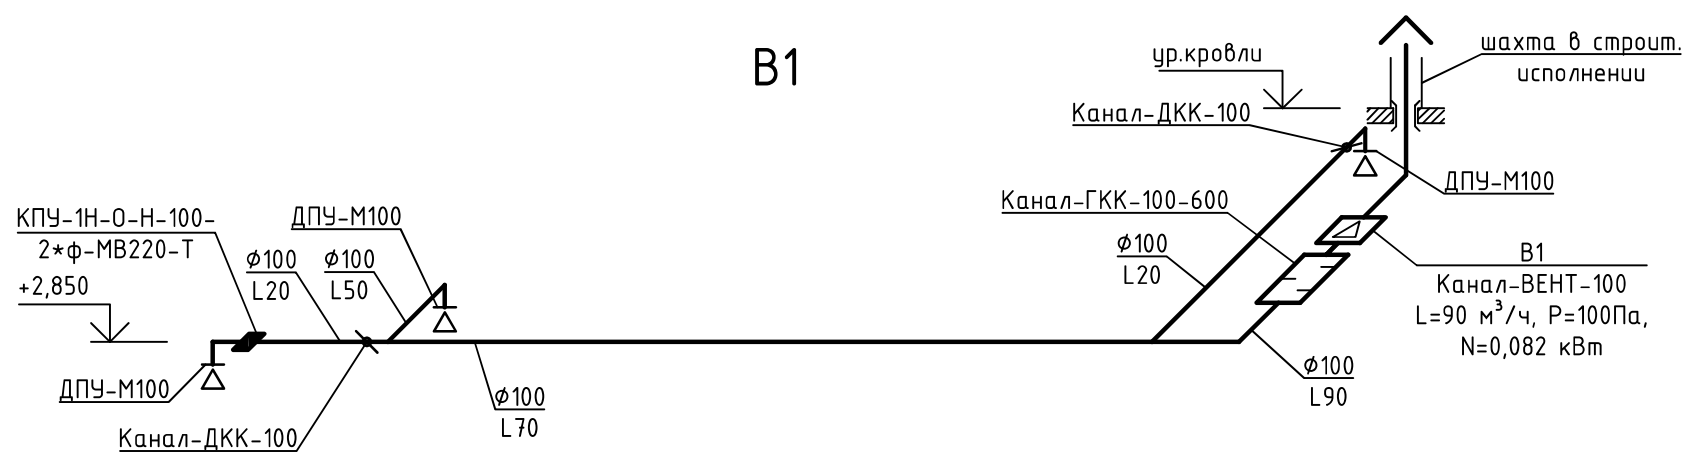

ЭКСПЛИКАЦИЯ ПОМЕЩЕНИЙ

Номер помещения	Наименование	Площадь, м²	Кат. помещения	
101	Проходная	18,6	-	
102	Аппаратная	13,3	В4	
103	Комната контролера (постового)	14,6	-	
104	Комната досмотра	7,7	-	
105	Санузел	2,1	-	
106	Коридор	2,3	-	
107	Умывальная	2,0	-	
	Общая площадь здания	53,5		

1 Отметка верха внутренних блоков кондиционеров составляет +2,500.

Файл: 1139.4.1-24-19-ОВ_03=0.dwg

Изм.	Кол.уч.	Лист.	№док.	Подпись	Дата
Н. контр.		Лебедева			12.12
Нач. ОИС		Морозова			12.12
Пров.нач.ОИС		Морозова			12.12
Разр.гл.эксп.		Лицкевич			12.12

1139.4.1-24-19-ОВ

КАСКАД КУБАНСКИХ ГЭС
СЕНГИЛЕЕВСКАЯ ГЭС

Комплексная реконструкция и модернизация. Этап 4. Контрольно-пропускной пункт (КПП). Отопление, вентиляция и кондиционирование воздуха

Стадия	Лист	Листов
Р	3	

Вентиляция и кондиционирование воздуха. План на отм. 0,000. Схемы систем В1, В2, ПЕ1-ПЕ3

АО "МОСОБЛГИДРОПРОЕКТ"
Дедовск 2023

Формат: А4х3

Взам. инв. N	Подпись и дата	Инв. N подл.
	13.12.2023	135103