


ОТОПЛЕНИЕ
ПЛАН НА ОТМ. 0,000
1:50

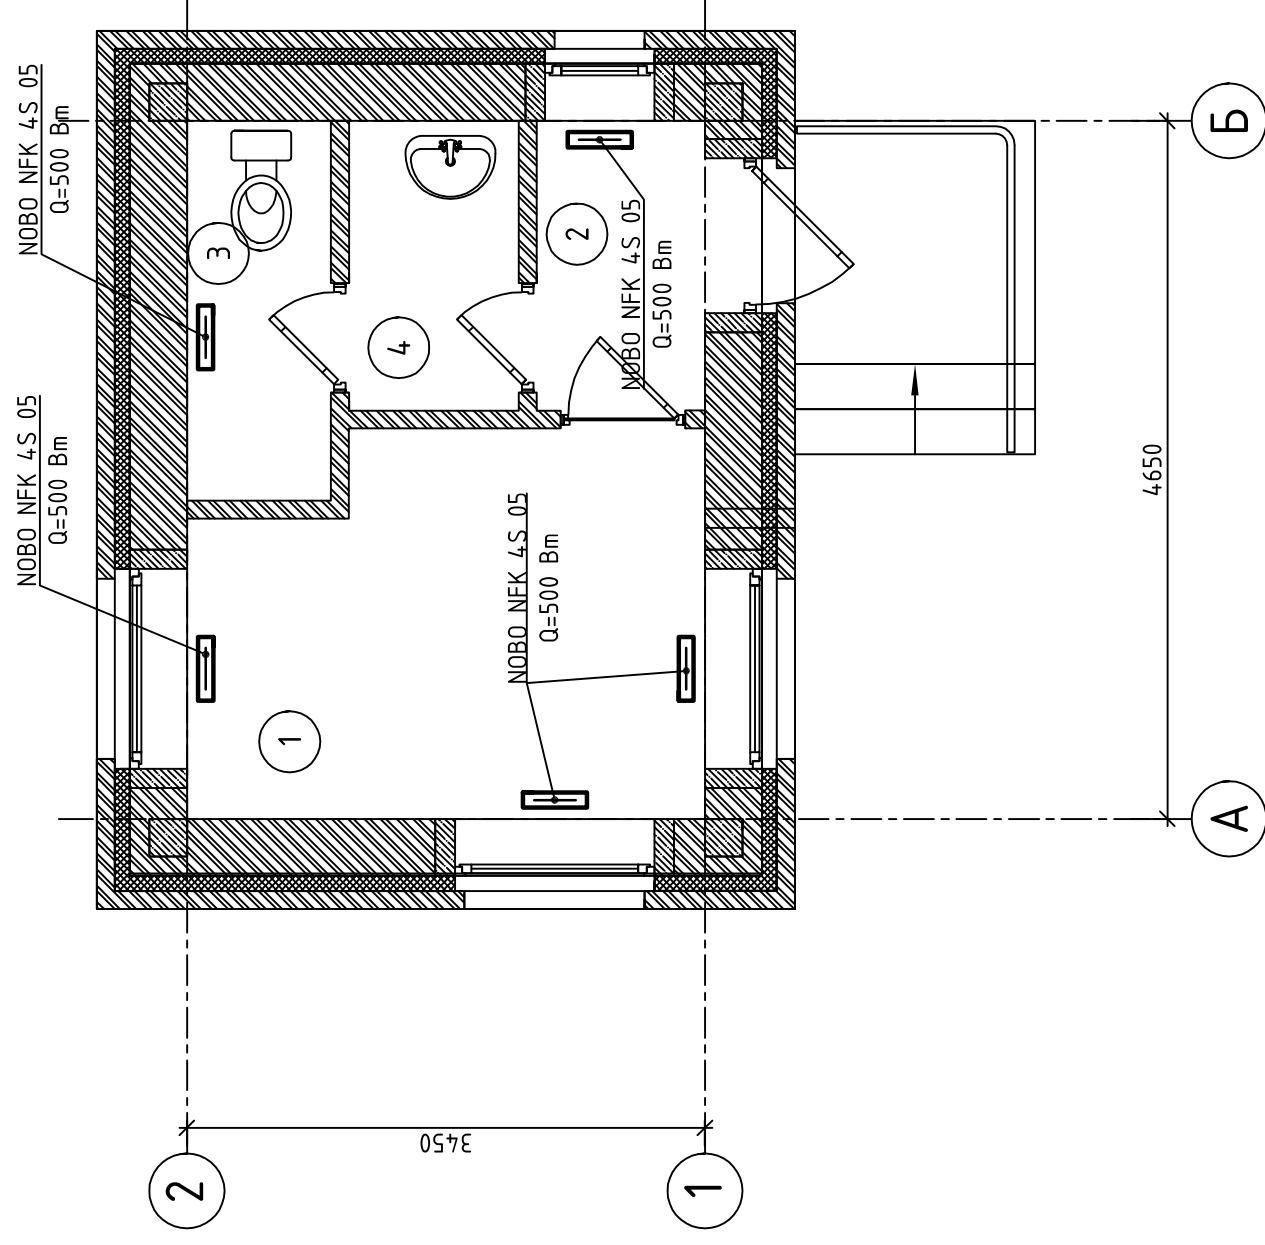

ЭКСПЛИКАЦИЯ ПОМЕЩЕНИЙ

Номер помещения	Наименование	Площадь, м ²	Кат. помещения
1	Комната контролера (постового)	8,3	
2	Тамбур	2,5	
3	Санузел	2,5	
4	Умывальная	2,3	
	Общая площадь помещений	15,6	

№д. N подл.	134980
Подпись и дата	01.12.2023
Взам. инв. N	

Файл: 1139.4.1-24-21-0В_02=0.dwg

1139.4.1-24-21-0В		КАСКАД КУБАНСКИХ ГЭС		СЕНГИЛЕЕВСКАЯ ГЭС	
Комплексная реконструкция и модернизация. Этап 4. Пост охраны водоприемника.		Стадия	Лист	Листов	
Отопление, вентиляция и кондиционирование воздуха		Р	2		
Изм.	Колуч.	Лист. №док.	Подпись	Дата	
Н. конпр.	Лебедева			01.12	
Нач. ОИС	Морозова			01.12	
Проб.нач.ОИС	Морозова			01.12	
Разр.зл.эксп	Лицкевич			01.12	
Отопление. План на отм. 0,000		АО		"МОСОБЛГИДРОПРОЕКТ" Дедовск 2023	
Формат: А3					