
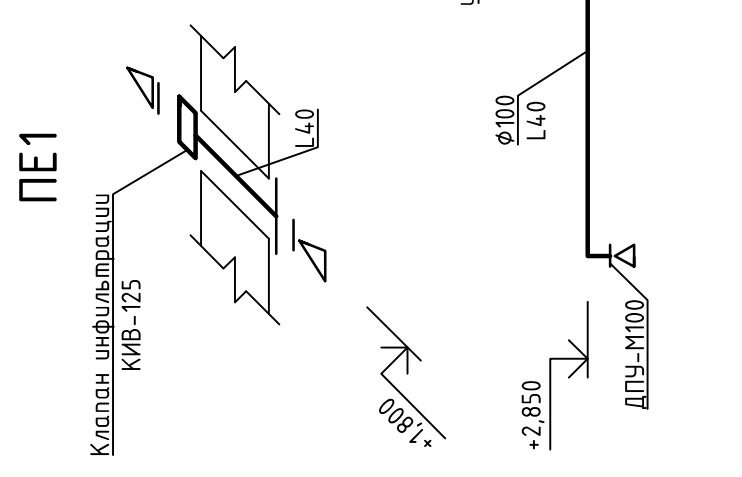


ВЕНТИЛЯЦИЯ И КОНДИЦИОНИРОВАНИЕ ВОЗДУХА

ПЛАН НА ОТМ. 0,000

1:50

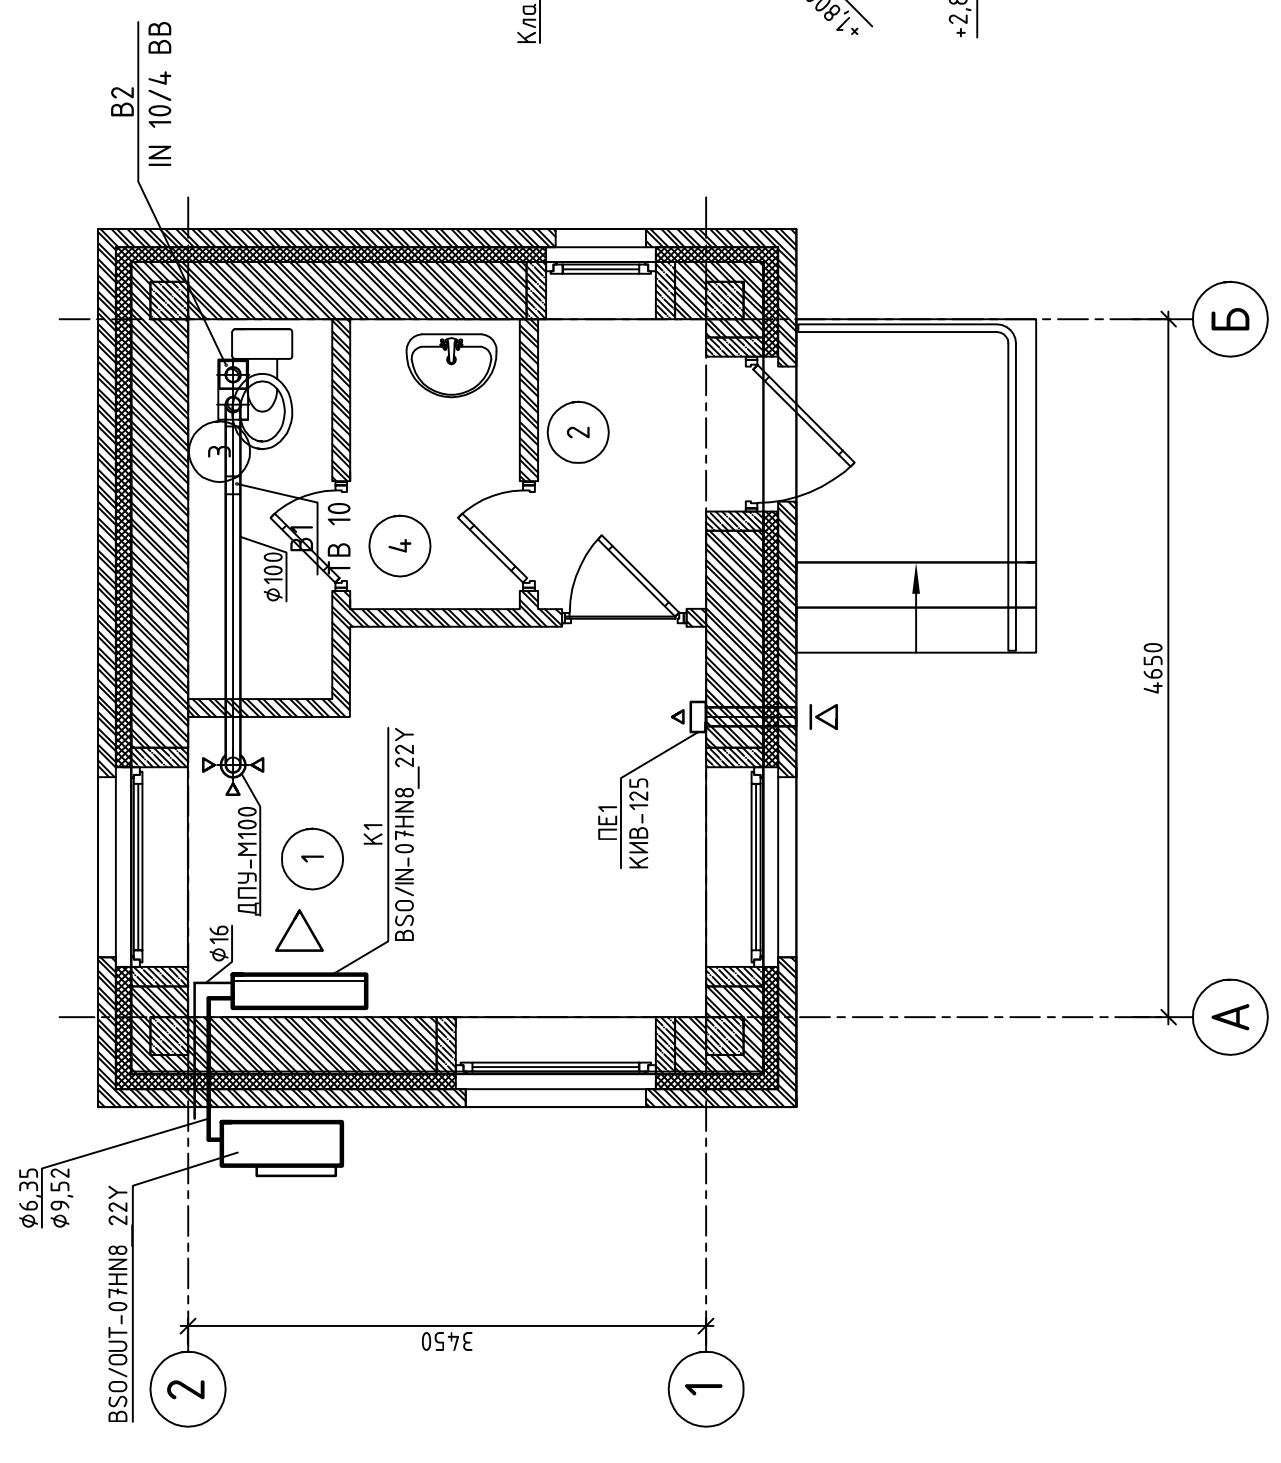

Отметка верха внутренних блоков кондиционеров составляет +2,500.

ЭКСПЛИКАЦИЯ ПОМЕЩЕНИЙ

Номер помещения	Наименование	Площадь, м ²	Кат. помещения
1	Комната контролера (постового)	8,3	
2	Тамбур	2,5	
3	Санузел	2,5	
4	Умывальная	2,3	
	Общая площадь помещений	15,6	

1139.4.1-24-21-0В		КАСКАД КУБАНСКИХ ГЭС		СЕНГИЛЕЕВСКАЯ ГЭС	
Изм.	Колуч.	Лист.	№ док.	Подпись	Дата
Н. контр.	Лебедева				01.12
Нач. ОИС	Морозова				01.12
Пров. нач. ОИ	Морозова				01.12
Разр. з.л. эксп.	Лицкевич				01.12
Комплексная реконструкция и модернизация. Этап 4. Пост охраны водоприемника. Отопление, вентиляция и кондиционирование воздуха					
Вентиляция и кондиционирование воздуха. План на отм. 0,000. Схемы систем В1, В2, ПЕ1					
АО "МОСОБЛГИДРОПРОЕКТ"		Дедовск		2023	

Файл: 1139.4.1-24-21-0В_03=0.dwg

№д. N подл.	134980
Подпись и дата	01.12.2023
Взам. инв. N	

Формат: А3