Общий вид предупредительных и информационных знаков

ПРЕДУПРЕДИТЕЛЬНЫЙ ЗНАК №1
"Фотовидеофиксация"
М 1:10

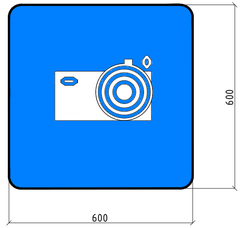

ПРЕДУПРЕДИТЕЛЬНЫЙ ЗНАК №2
"Запреты на проход/проезд/пронос"
М 1:10

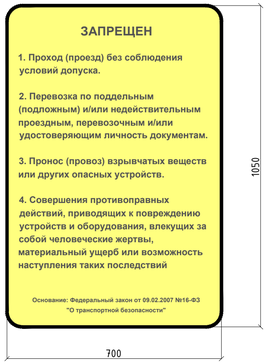

ПРЕДУПРЕДИТЕЛЬНЫЙ ЗНАК №3
"Контрольно-пропускной пункт"
М 1:10

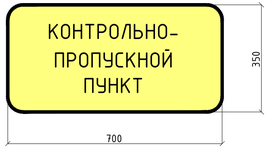

ПРЕДУПРЕДИТЕЛЬНЫЙ ЗНАК №4
"Граница ЗТБ (с комментариями)"
М 1:10

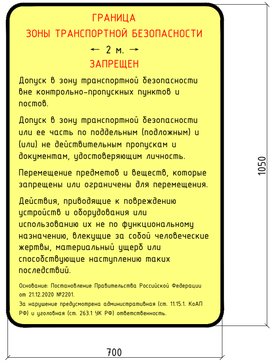

ПРЕДУПРЕДИТЕЛЬНЫЙ ЗНАК №5
"Пост досмотра"
М 1:10

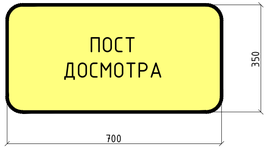

ПРЕДУПРЕДИТЕЛЬНЫЙ ЗНАК №6
"Граница ЗТБ"
М 1:10

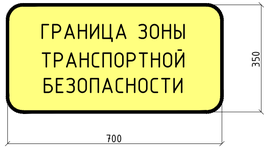

ПРЕДУПРЕДИТЕЛЬНЫЙ ЗНАК №7
"Требования по соблюдению
транспортной безопасности". М 1:5

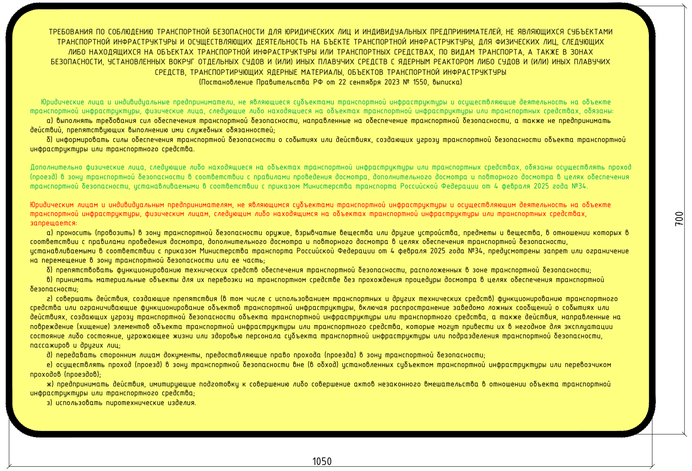

ИНФОРМАЦИОННЫЙ ЗНАК №1
"ВНИМАНИЕ! ОХРАНЯЕМЫЙ ОБЪЕКТ!"
М 1:10

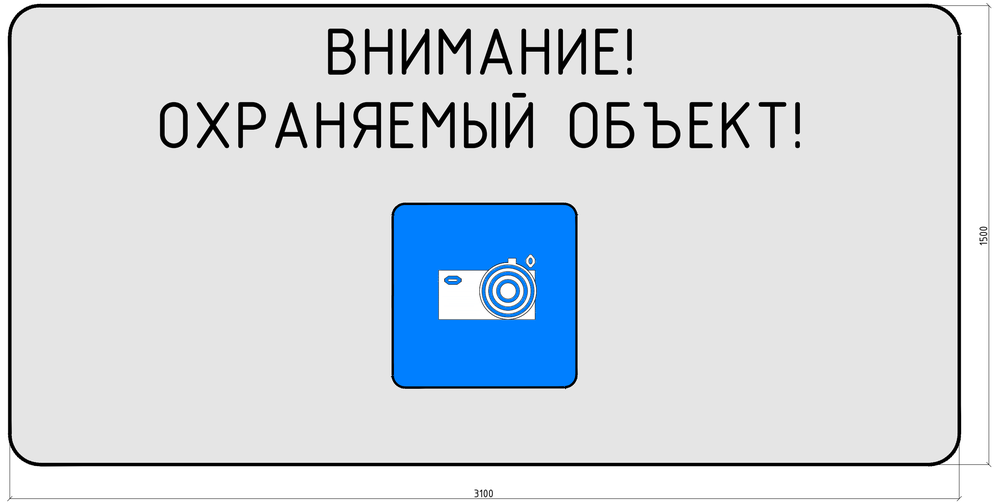

Согласовано

Инв. N подл. | Подпись и дата | Взам. инв. N

Изм.	Кол.уч.	Лист	N док.	Подпись	Дата
Разработал		Павлов			06.25
Проверил		Белоусов			06.25
Н.контроль		Белоусов			06.25
ГИП		Павлов			06.25

НИИОПБ-04/2025-ТБ-РД-ИС1

Выполнение работ по разработке проектно-сметной документации на оснащение объектов транспортной инфраструктуры техническими средствами обеспечения транспортной безопасности, предусмотренных планами обеспечения транспортной безопасности объектов транспортной инфраструктуры

Путепровод через а/дорога, ж/д дорога на км 33+643 автомобильной дороги Георгиевск - Новопавловск (в границах Ставропольского края)

Стадия	Лист	Листов
Р	8	

Общий вид предупредительных и информационных знаков

НАУЧНО-ИССЛЕДОВАТЕЛЬСКИЙ ИНСТИТУТ ПО ОБЕСПЕЧЕНИЮ ПОЖАРНОЙ БЕЗОПАСНОСТИ

Формат А4х4