





Согласовано

Взам. инв. N

Подпись и дата


Инв. N подл

ОБЩАЯ СХЕМА СБОРА ИНФОРМАЦИИ СВН


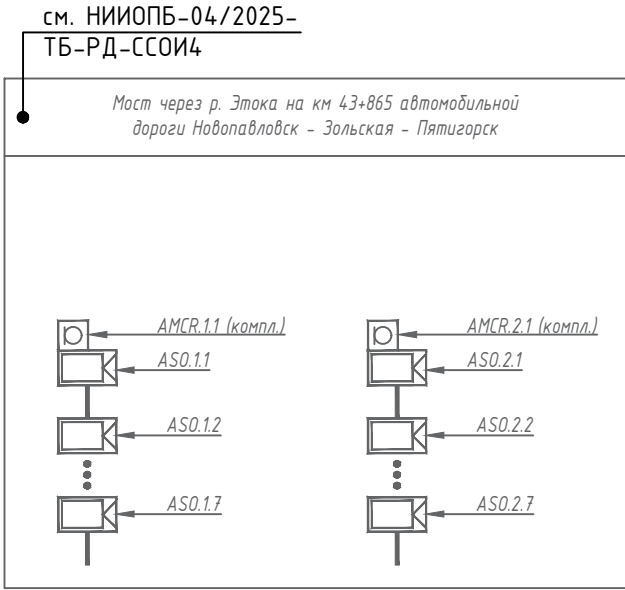
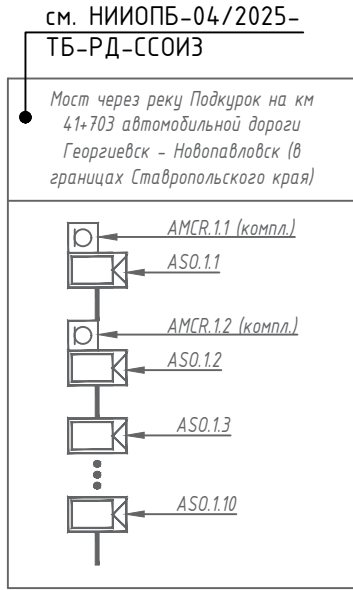
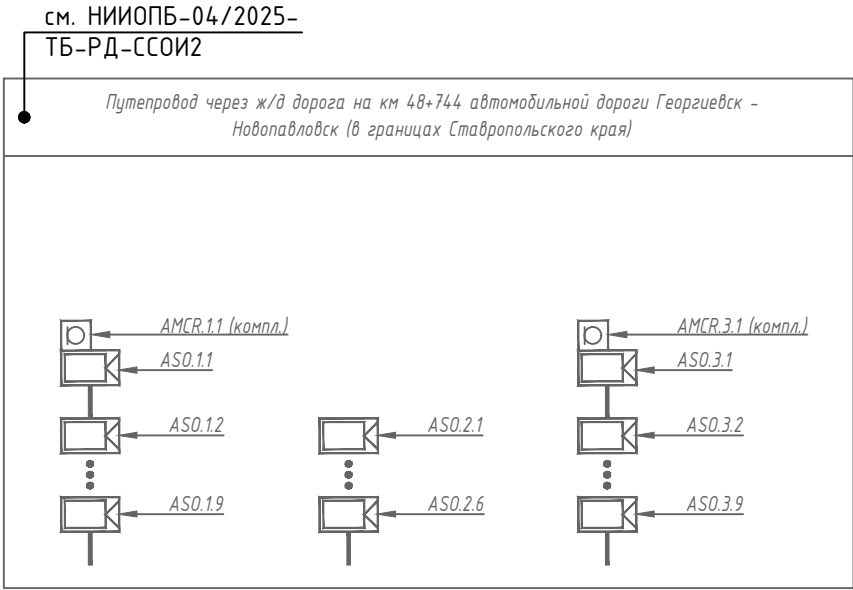
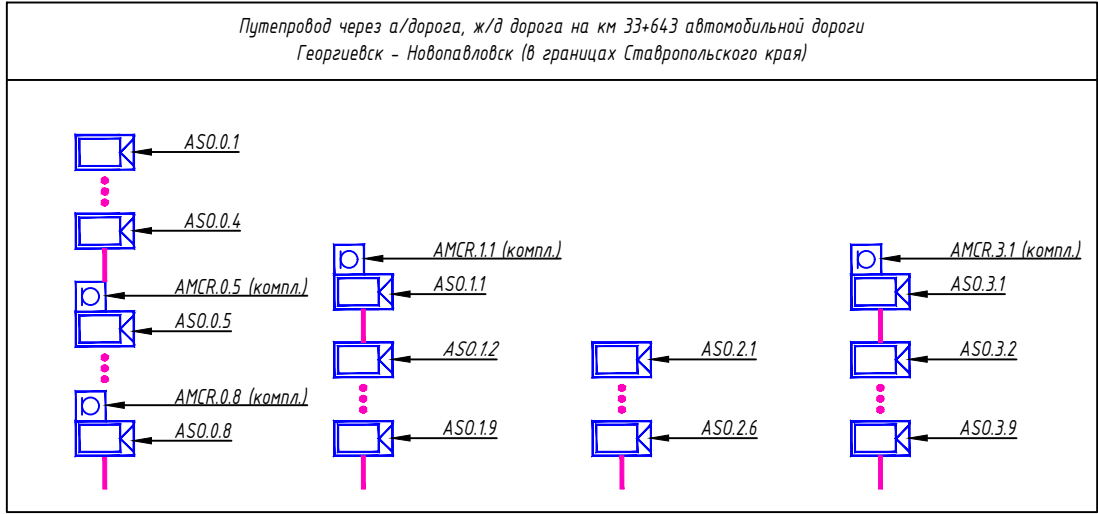


УСЛОВНО-БУКВЕННЫЕ ОБОЗНАЧЕНИЯ

НАИМЕНОВАНИЕ ИЗДЕЛИЯ/УЗЛА/УСТРОЙСТВА	ПОДСИСТЕМА	УБО	УГО
Сервер комплексной системы безопасности	ОБЩ/ССОИ	SRV-KCB	
Сервер видеонаблюдения	ОБЩ/ССОИ	SRV-SBH	
Коммутатор уровня агрегации	ОБЩ/ССОИ	SWAGR	
Коммутатор уровня доступа	ОБЩ/ССОИ	SWIP-POE	
Уличная стационарная IP-видеокамера	СВН	ASO	
Уличная купольная IP-видеокамера с микрофоном	СВН	AMCR ASO	
IP-громкоговоритель	СОО	BIAD	

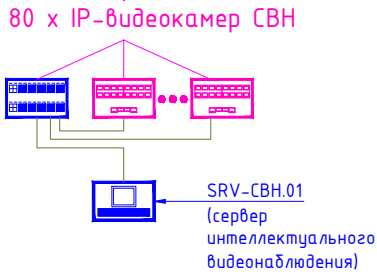

ОБЩАЯ СХЕМА СБОРА ИНФОРМАЦИИ ССО

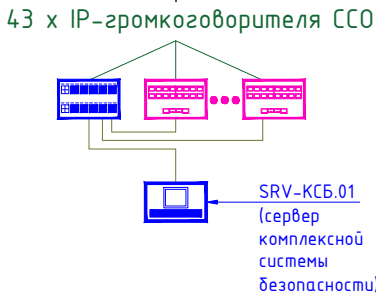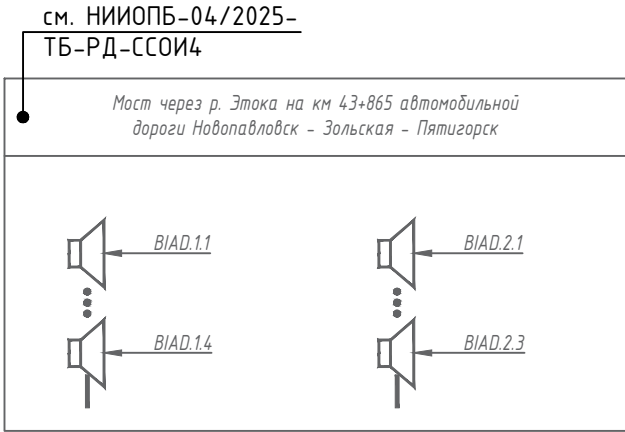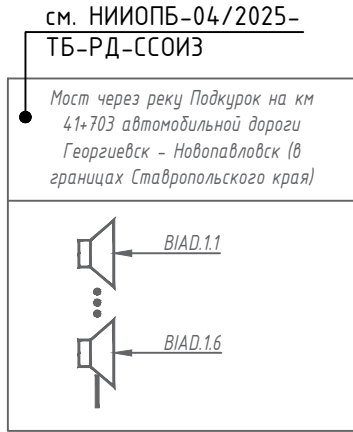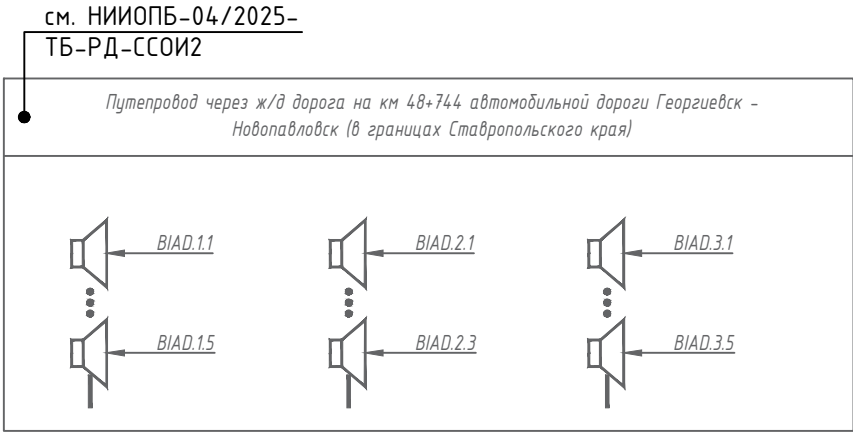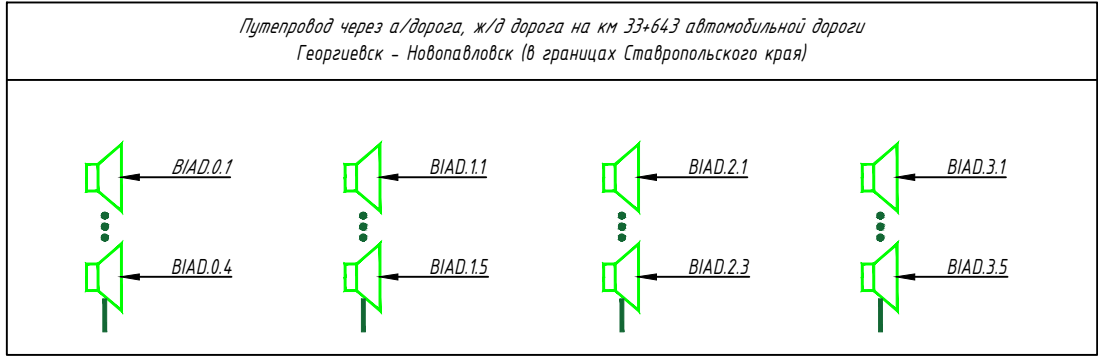

Примечание:
1. Монтаж, юстировка и подключения оборудования выполнять в соответствии с технической документацией на устанавливаемую аппаратуру

							НИИОПБ-04/2025-ТБ-РД-ССОИ1		
							Выполнение работ по разработке проектно-сметной документации на оснащение объектов транспортной инфраструктуры техническими средствами обеспечения транспортной безопасности, предусмотренных планами обеспечения транспортной безопасности объектов транспортной инфраструктуры		
Изм.	Кол.уч.	Лист	N док.	Подпись	Дата		Путепровод через а/дорога, ж/д дорога на км 33+643 автомобильной дороги Георгиевск – Новопавловск (в границах Ставропольского края)	Стадия	Лист
Разработал	Павлов				06.25			P	3
Проверил	Белоусов				06.25				
N.контроль	Белоусов				06.25		Принципиальная схема сбора информации видеонаблюдения и охранного оповещения		
ГИП	Павлов				06.25				

НАУЧНО-ИССЛЕДОВАТЕЛЬСКИЙ ИНСТИТУТ ПО ОБЕСПЕЧЕНИЮ ПОЖАРНОЙ БЕЗОПАСНОСТИ

Формат А4х3