


Согласовано

Взам. инв. N

Подпись и дата



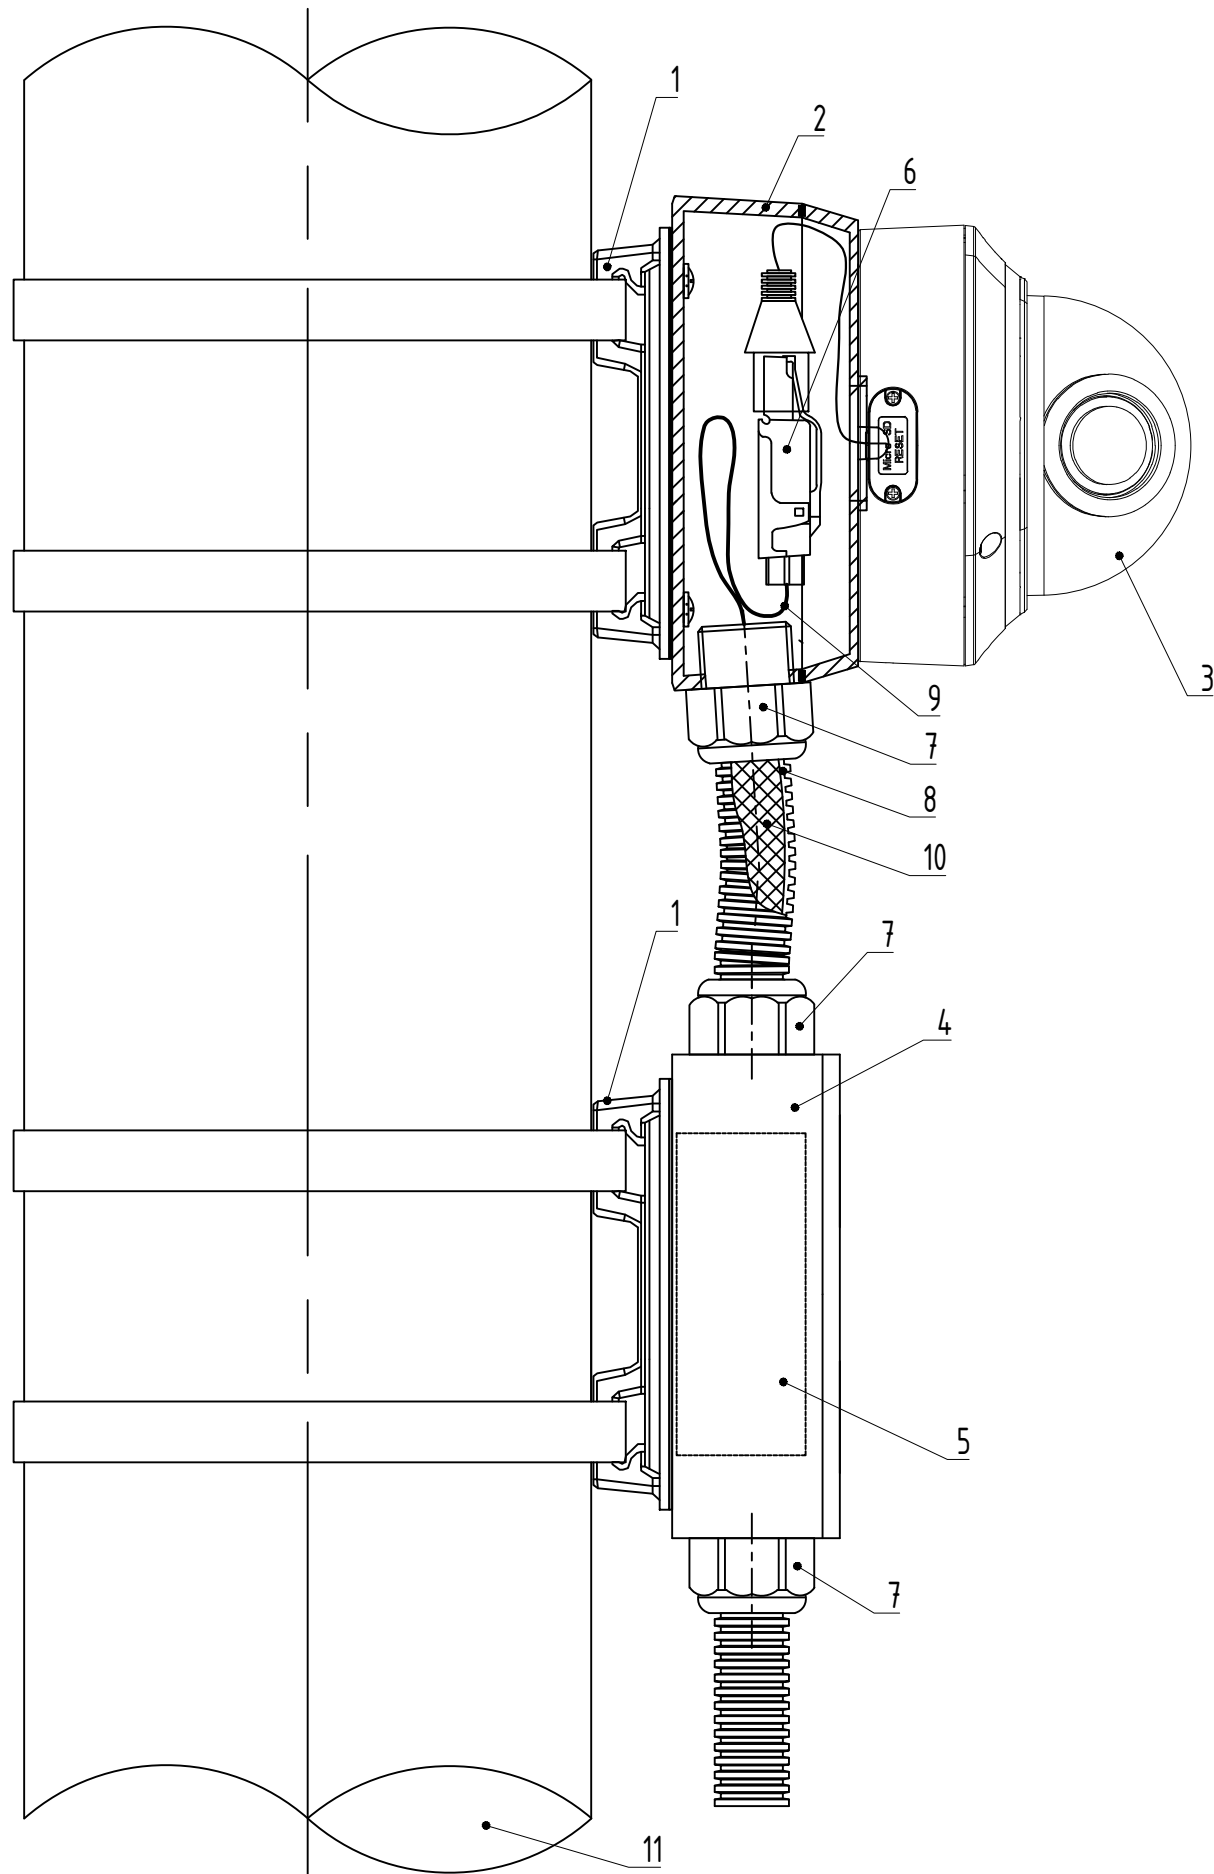


Инв. N подл



Поз. обозначения	Наименование	Кол-во
1	Кронштейн для крепления видеокамер малый	2 шт.
2	Кронштейн комплектный	1 шт.
3	Купольная IP-видеокамера с микрофоном TBS-VS	1 шт.
4	Коробка распределительная LWBA-R15	1 шт.
5	Устройство защиты информационных портов УЗЛ-ЕП	1 шт.
6	Разъём RJ-45 (8P8C) под витую пару	3 шт.
7	Муфта вводная для металлорукава	3 шт.
8	Металлорукав металлополимерный гибкий, герметичный	по плану
9	Кабель F/UTP	по плану
10	Герметик кабельных вводов Storaq FN 2100	0,05 кг.
11	Опора	1 шт.

Примечания

- Внешний вид оборудования может отличаться. Приведено для справки.
- Оставить запас кабеля на разделку не менее 0,5 м.
- Выполнить маркировку кабеля согласно принципиальной схемы.
- Применять герметик кабельных вводов при температуре окружающей среды от -10 град С.

						НИИОПБ-04/2025-ТБ-РД-СВН1			
						Выполнение работ по разработке проектно-сметной документации на оснащение объектов транспортной инфраструктуры техническими средствами обеспечения транспортной безопасности, предусмотренных планами обеспечения транспортной безопасности объектов транспортной инфраструктуры			
Изм.	Кол.уч.	Лист	N док.	Подпись	Дата				
Разработал	Павлов				06.25	Путепровод через а/дорога, ж/д дорога на км 33+643 автомобильной дороги Георгиевск - Новопокровск (в границах Ставропольского края)	Стадия	Лист	Листов
Проверил	Белоусов				06.25		Р	10	
						Схема установки купольной IP-видеокамеры с микрофоном на опоре	 НАУЧНО-ИССЛЕДОВАТЕЛЬСКИЙ ИНСТИТУТ ПО ОБЕСПЕЧЕНИЮ ПОЖАРНОЙ БЕЗОПАСНОСТИ		
Н.контроль	Белоусов				06.25				
ГИП	Павлов				06.25				