


План размещения оборудования системы видеонаблюдения в помещениях ЕПУ ОТБ

Экспликация помещения ПУ ОТБ

№ помещ.	Наименование	Площадь, м2	Кат. помещ.
1	Дежурное помещение (операторская)	19,12	
2	Аппаратная комната (кроссовая)	8,42	
3	Комната отдыха	9,37	
4	Комната приема пищи	9,79	
5	Помещение хранения изъятых предметов и веществ	3,13	
6	Вспомогательное помещение	2,50	
7	Санузел	2,62	
8	Тамбур	1,45	
9	Коридор	7,62	

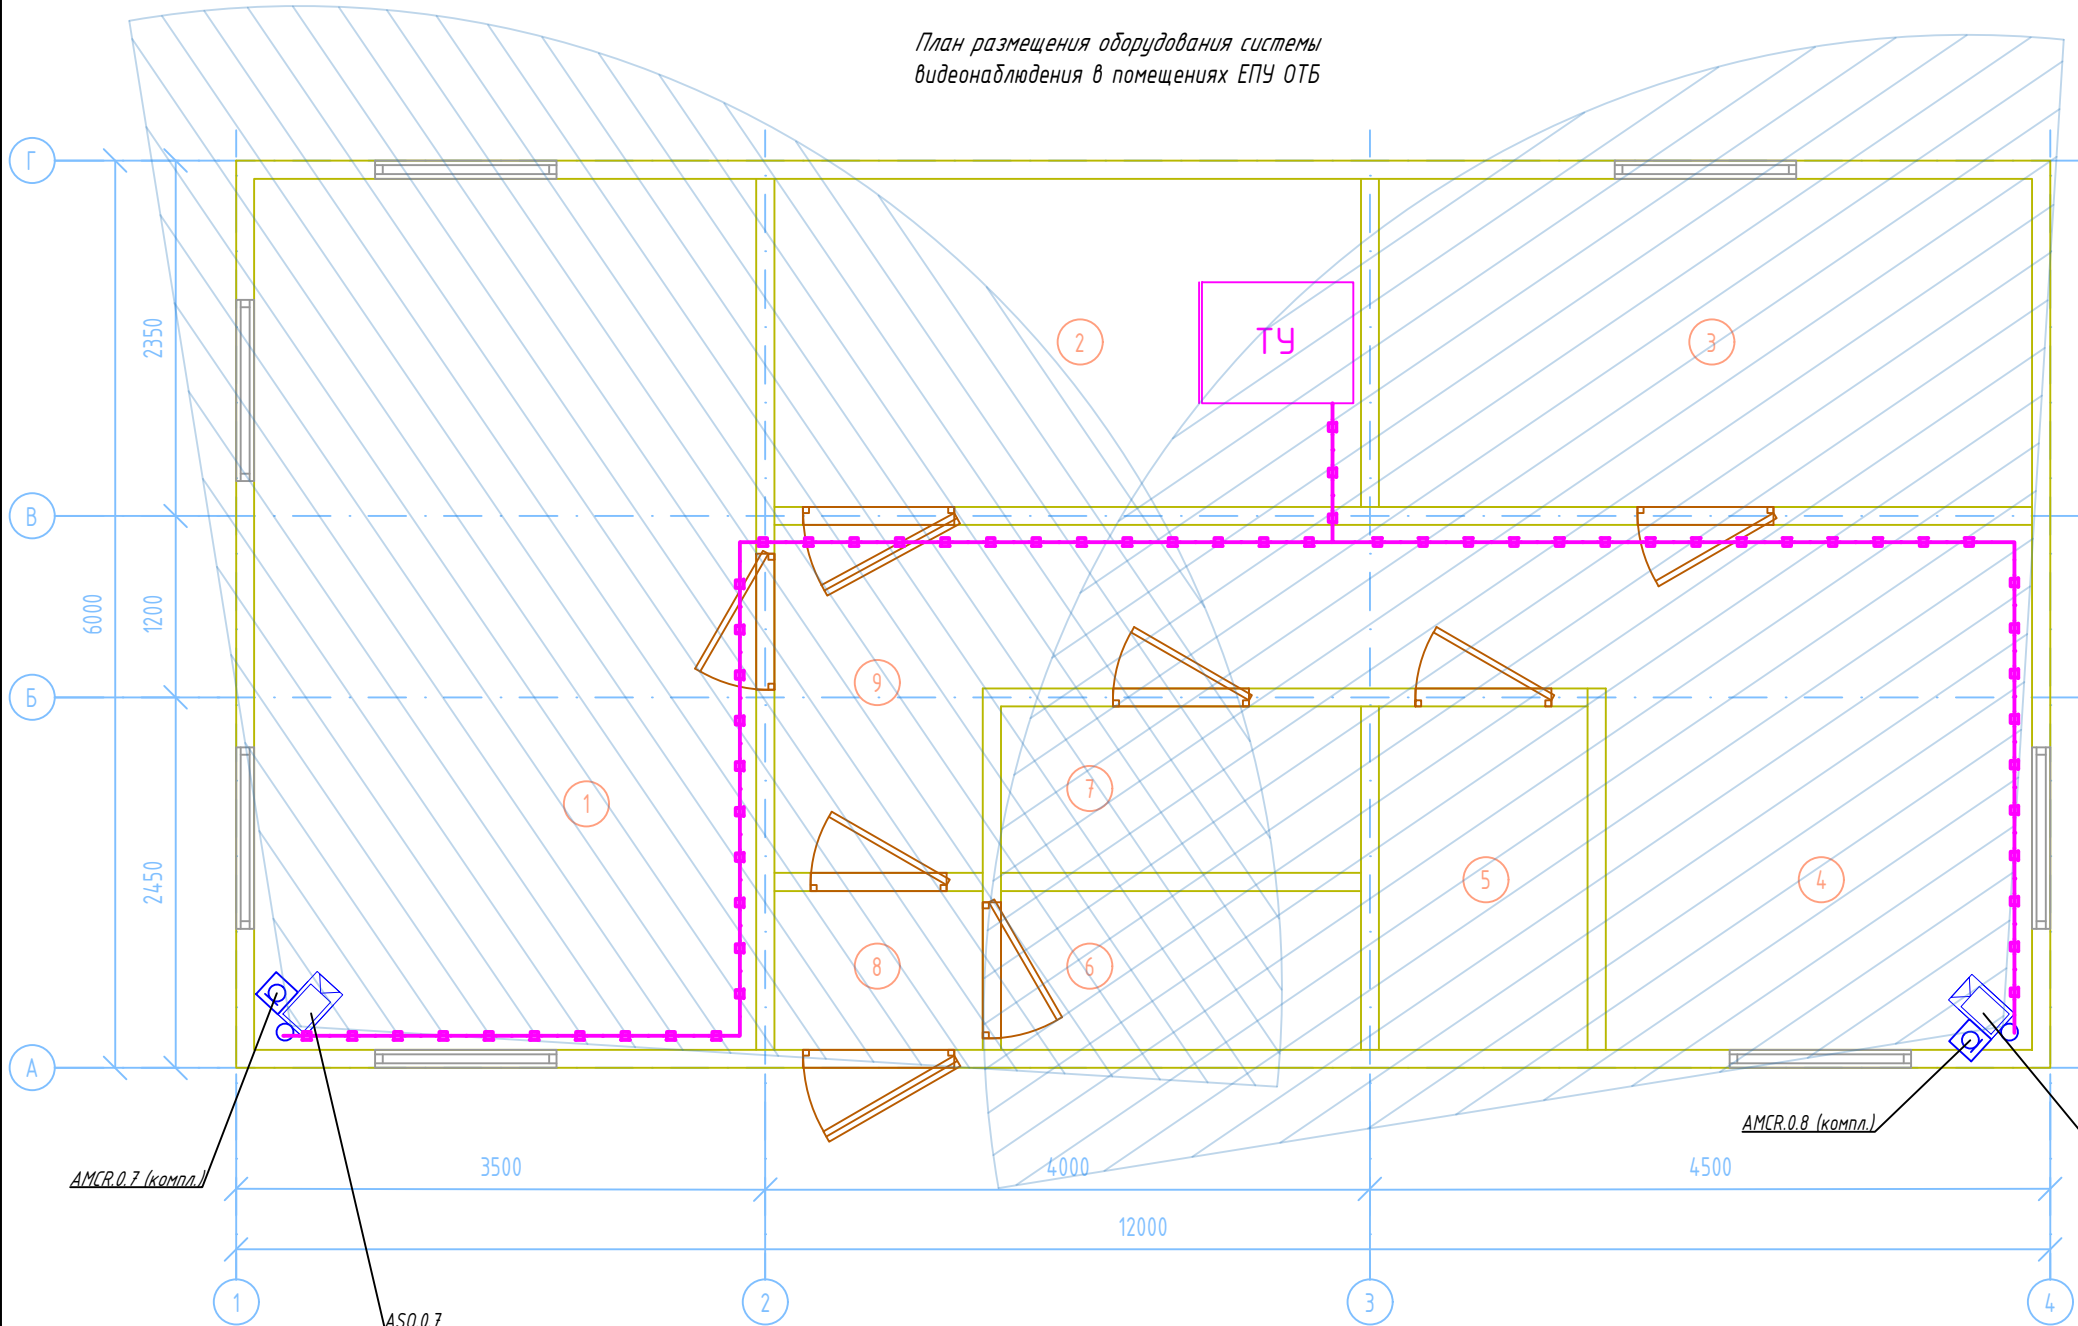

ASO.0.7
Rzr: 2592x1944
f=2,8 мм (1/2,8")
на потолке h=2,4м

AMCR.0.8 (компл.)






ASO.0.8
Rzr: 2592x1944
f=2,8 мм (1/2,8")
на потолке h=2,4м

- ASO.02.1
- условное обозначение оконечного устройства (видеокамера);
 - порядковый номер оконечного устройства (видеокамера) в пределах головного устройства подключения (контроллер);
 - порядковый номер головного устройства (контроллер);
 - условно-буквенное обозначение оконечного устройства (видеокамера);

Условные обозначения

- Кабельная трасса системы видеонаблюдения (UTP) в кабель-канале 25x16 по стене
- ТУ Телекоммуникационный узел (телекоммуникационный шкаф 19").
- Купольная IP-видеокамера с микрофоном
- Зона обзора камеры видеонаблюдения

Примечание:
1. Монтаж кабельных линий в ЕПУ ОТБ выполнить в кабель-канале 25x16. Длина кабель-канала уточняется по месту.

						НИИОПБ-04/2025-ТБ-РД-СВН1			
						Выполнение работ по разработке проектно-сметной документации на оснащение объектов транспортной инфраструктуры техническими средствами обеспечения транспортной безопасности, предусмотренных планами обеспечения транспортной безопасности объектов транспортной инфраструктуры			
Изм.	Кол.уч.	Лист	N док.	Подпись	Дата				
Разработал	Павлов				06.25	Путепровод через а/дорога, ж/д дорога на км 33+643 автомобильной дороги Георгиевск - Новопавловск (в границах Ставропольского края)	Стадия	Лист	Листов
Проверил	Белуцов				06.25		Р	6	
Н.контроль	Белуцов				06.25	План размещения оборудования и кабельных трасс системы видеонаблюдения в помещениях ЕПУ ОТБ		НАУЧНО-ИССЛЕДОВАТЕЛЬСКИЙ ИНСТИТУТ ПО ОБЕСПЕЧЕНИЮ ПОЖАРНОЙ БЕЗОПАСНОСТИ	
ГИП	Павлов				06.25				

План размещения оборудования и кабельных трасс системы видеонаблюдения в помещениях ЕПУ ОТБ

