


Согласовано

Взам. инв. N

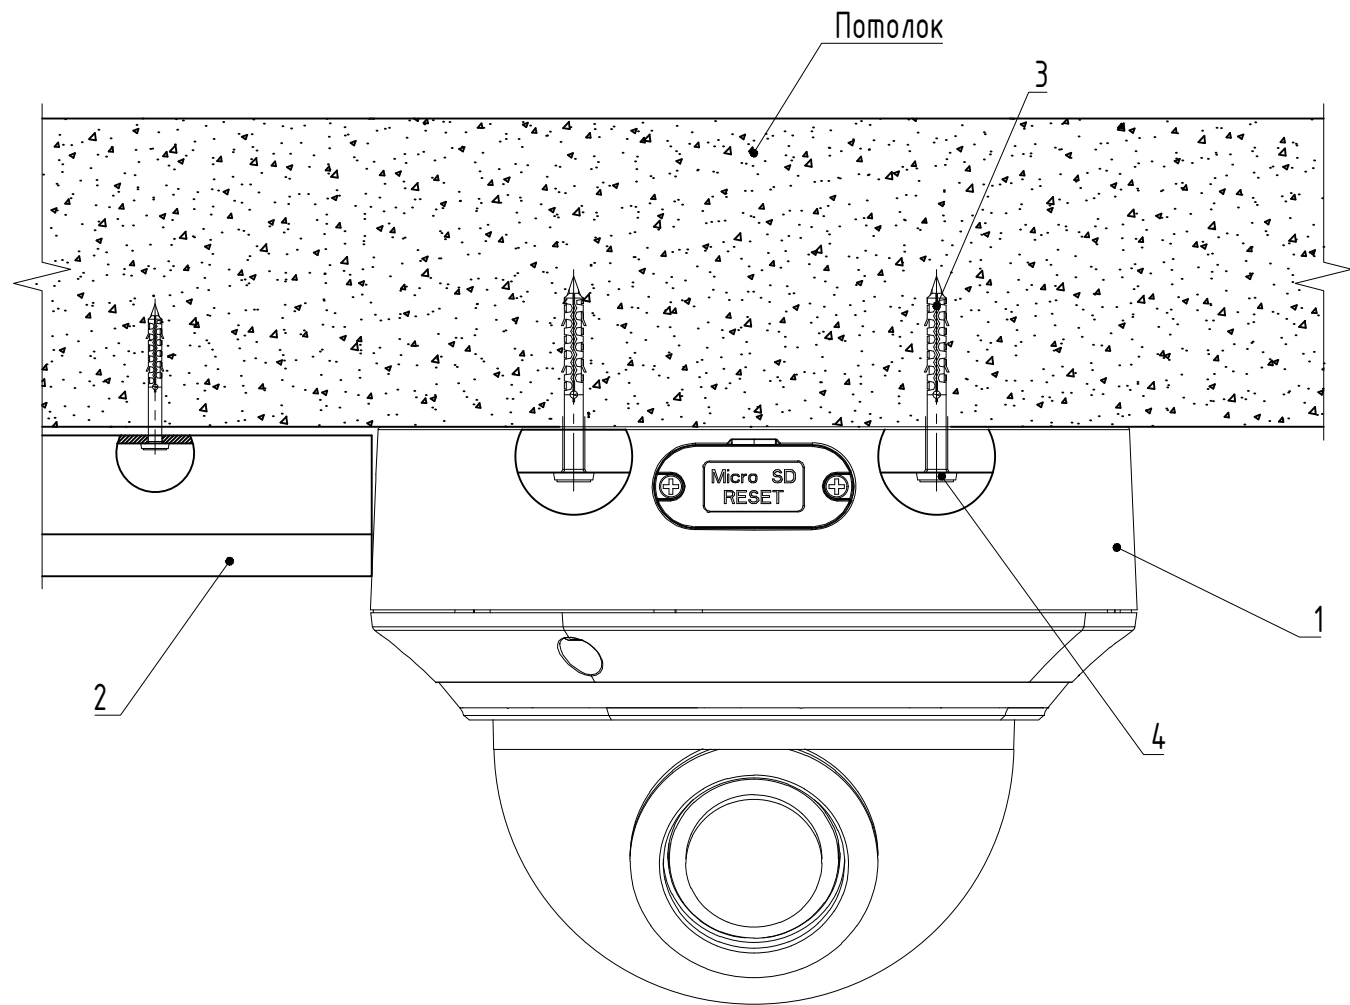




Подпись и дата

Инв. N подл



Поз. обозначения	Наименование	Кол-во
1	Купольная IP-видеокамера с микрофоном TBS-VS	1 шт.
2	Кабельный канал 25x16	по плану
3	Дюбель - гвоздь 6x40 (потайной бортник) - комплектно	3 шт.
4	Винт В2.М4-6г х 20.58.016 - комплектно	3 шт.

Примечания:
1. Внешний вид оборудования может отличаться. Приведено для справки.
2. Оставить запас кабеля на разделку не менее 0,5 м.
3. Выполнить маркировку кабеля согласно принципиальной схеме.
4. Закрепить используя все три штатные отверстия для крепления.

						НИИОПБ-04/2025-ТБ-РД-СВН1			
						Выполнение работ по разработке проектно-сметной документации на оснащение объектов транспортной инфраструктуры техническими средствами обеспечения транспортной безопасности, предусмотренных планами обеспечения транспортной безопасности объектов транспортной инфраструктуры			
Изм.	Кол.уч.	Лист	N док.	Подпись	Дата	Путепровод через а/дорога, ж/д дорога на км 33+643 автомобильной дороги Георгиевск - Новопавловск (в границах Ставропольского края)	Стадия	Лист	Листов
Разработал	Павлов				06.25		Р	9	
Проверил	Белуцов				06.25				
						Схема установки купольной IP-видеокамеры с микрофоном в помещениях ЕПУ ОТБ	 НАУЧНО-ИССЛЕДОВАТЕЛЬСКИЙ ИНСТИТУТ ПО ОБЕСПЕЧЕНИЮ ПОЖАРНОЙ БЕЗОПАСНОСТИ		
Н.контроль	Белуцов				06.25				
ГИП	Павлов				06.25				