


Согласовано


Взам. инв. N

Подпись и дата

Инв. N подл

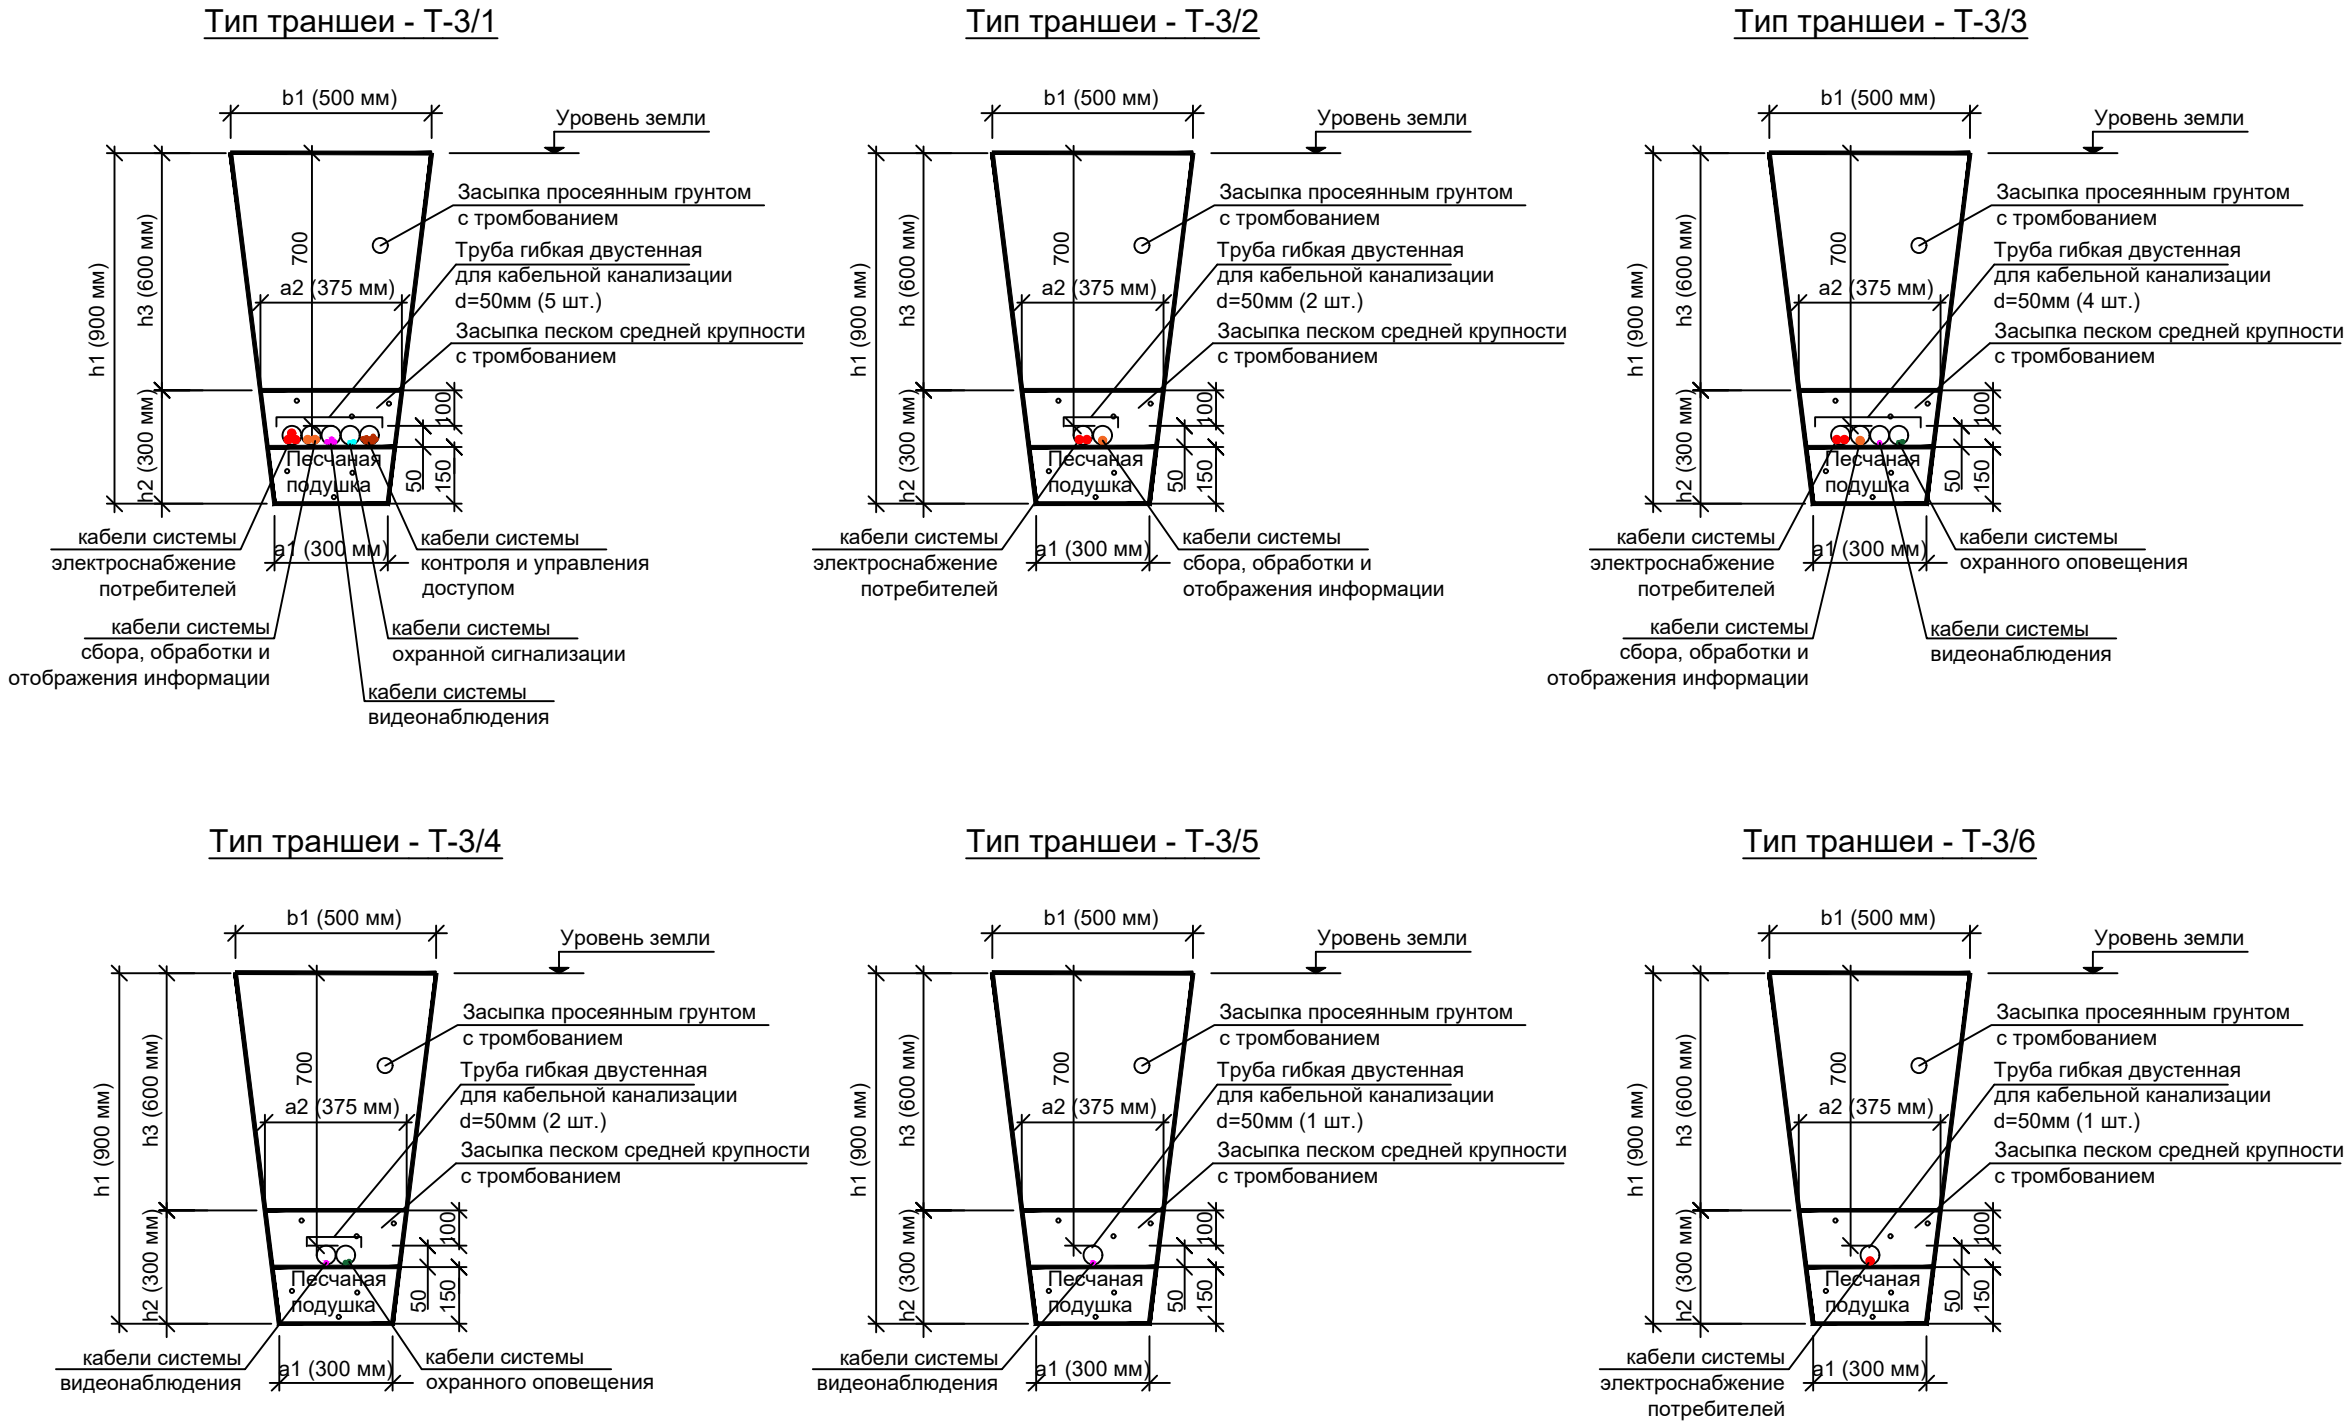

Габариты кабельных траншей и объемы земляных работ												
Кабельная траншея/ Тип траншеи	Крутизна откоса, отношение/угол	b <sub>1</sub> м	a <sub>1</sub> м	a <sub>2</sub> м	h <sub>1</sub> м	h <sub>2</sub> м	h <sub>3</sub> м	Длина траншеи, L, м	Объемы земляных работ		Объемы мелкой просеянной земли или песка м³	Глубина прокладки кабелей, м
									Рытье траншеи	Обратная засыпка		
Т-3/1	1:0,25 / 76°	0,5	0,3	0,375	0,9	0,3	0,6	4	1,4	1,1	0,3	0,7
Т-3/2	1:0,25 / 76°	0,5	0,3	0,375	0,9	0,3	0,6	77	27,7	20,2	7,5	0,7
Т-3/3	1:0,25 / 76°	0,5	0,3	0,375	0,9	0,3	0,6	3	1,1	0,8	0,3	0,7
Т-3/4	1:0,25 / 76°	0,5	0,3	0,375	0,9	0,3	0,6	22	7,9	5,8	2,1	0,7
Т-3/5	1:0,25 / 76°	0,5	0,3	0,375	0,9	0,3	0,6	25	9	6,6	2,4	0,7
Т-3/6	1:0,25 / 76°	0,5	0,3	0,375	0,9	0,3	0,6	4	1,4	1,1	0,3	0,7
Общая длина всех траншей, м:								135,00				
Суммарный объем земляных работ									48,5	35,6	12,9	
Масса, т (плотность грунта 1,6)									77,6	57		
Вывоз грунта, м³									12,9			

							НИИОПБ-04/2025-ТБ-РД-СОС1					
							Выполнение работ по разработке проектно-сметной документации на оснащение объектов транспортной инфраструктуры техническими средствами обеспечения транспортной безопасности, предусмотренных планами обеспечения транспортной безопасности объектов транспортной инфраструктуры					
Изм.	Кол.уч.	Лист	N док.	Подпись	Дата	Путепровод через а/дорога, ж/д дорога на км 33+643 автомобильной дороги Георгиевск - Новопокровск (в границах Ставропольского края)			Стадия	Лист	Листов	
Разработал	Павлов				06.25				Р	11		
Проверил	Белоусов				06.25	Схемы устройства кабельных траншей			 НАУЧНО-ИССЛЕДОВАТЕЛЬСКИЙ ИНСТИТУТ ПО ОБЕСПЕЧЕНИЮ ПОЖАРНОЙ БЕЗОПАСНОСТИ			
Н.контроль	Белоусов				06.25							
ГИП	Павлов				06.25							

Формат А4х3