Схема монтажа оборудования системы охранной сигнализации на инженерных ограждениях

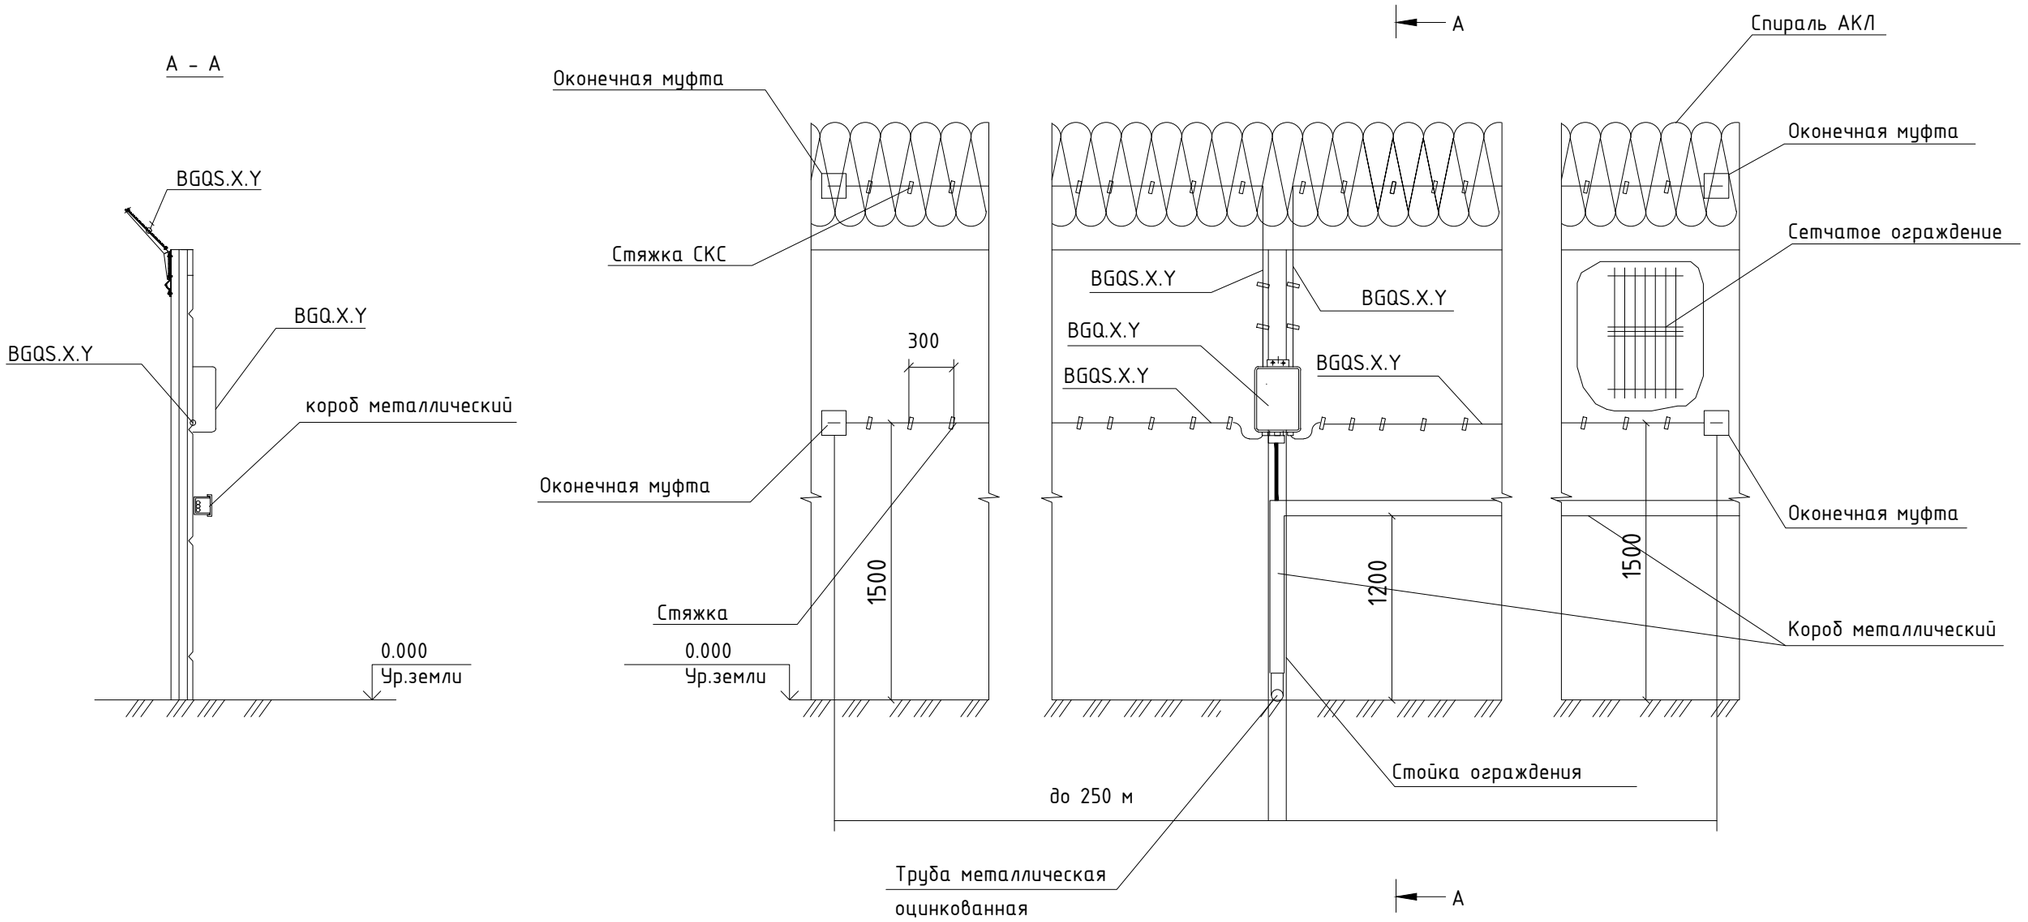

Примечание:

1. Чувствительный элемент прокладывать в соответствии со схемой, крепить стяжками каждые 30 см .
2. Обход опор ограждения чувствительным элементом осуществлять исключая их касания .
3. Стык трубы с коробом металлическим загерметизировать .
4. Короб металлический прокладывается в соответствии с листом "Схемы устройства кабельных трасс".
5. В обозначениях приборов и датчиков XY соответствует номеру (согласно принципиальной схеме).

Согласовано

Взам. инв. N

Подпись и дата

Инв. N подл

Изм.	Кол.уч.	Лист	N док.	Подпись	Дата
Разработал		Павлов			06.25
Проверил		Белоусов			06.25
Н.контроль		Белоусов			06.25
ГИП		Павлов			06.25

НИИОПБ-04/2025-ТБ-РД-СОС1

Выполнение работ по разработке проектно-сметной документации на оснащение объектов транспортной инфраструктуры техническими средствами обеспечения транспортной безопасности, предусмотренных планами обеспечения транспортной безопасности объектов транспортной инфраструктуры

Путепровод через а/дорога, ж/д дорога на км 33+643 автомобильной дороги Георгиевск - Новопавловск (в границах Ставропольского края)

Стадия	Лист	Листов
Р	7	

Схема монтажа оборудования системы охранной сигнализации на инженерных ограждениях

НАУЧНО-ИССЛЕДОВАТЕЛЬСКИЙ ИНСТИТУТ ПО ОБЕСПЕЧЕНИЮ ПОЖАРНОЙ БЕЗОПАСНОСТИ

Формат А3